




SILNICE
PLNÁ KONSTRUKCE / ČÁSTEČNÁ

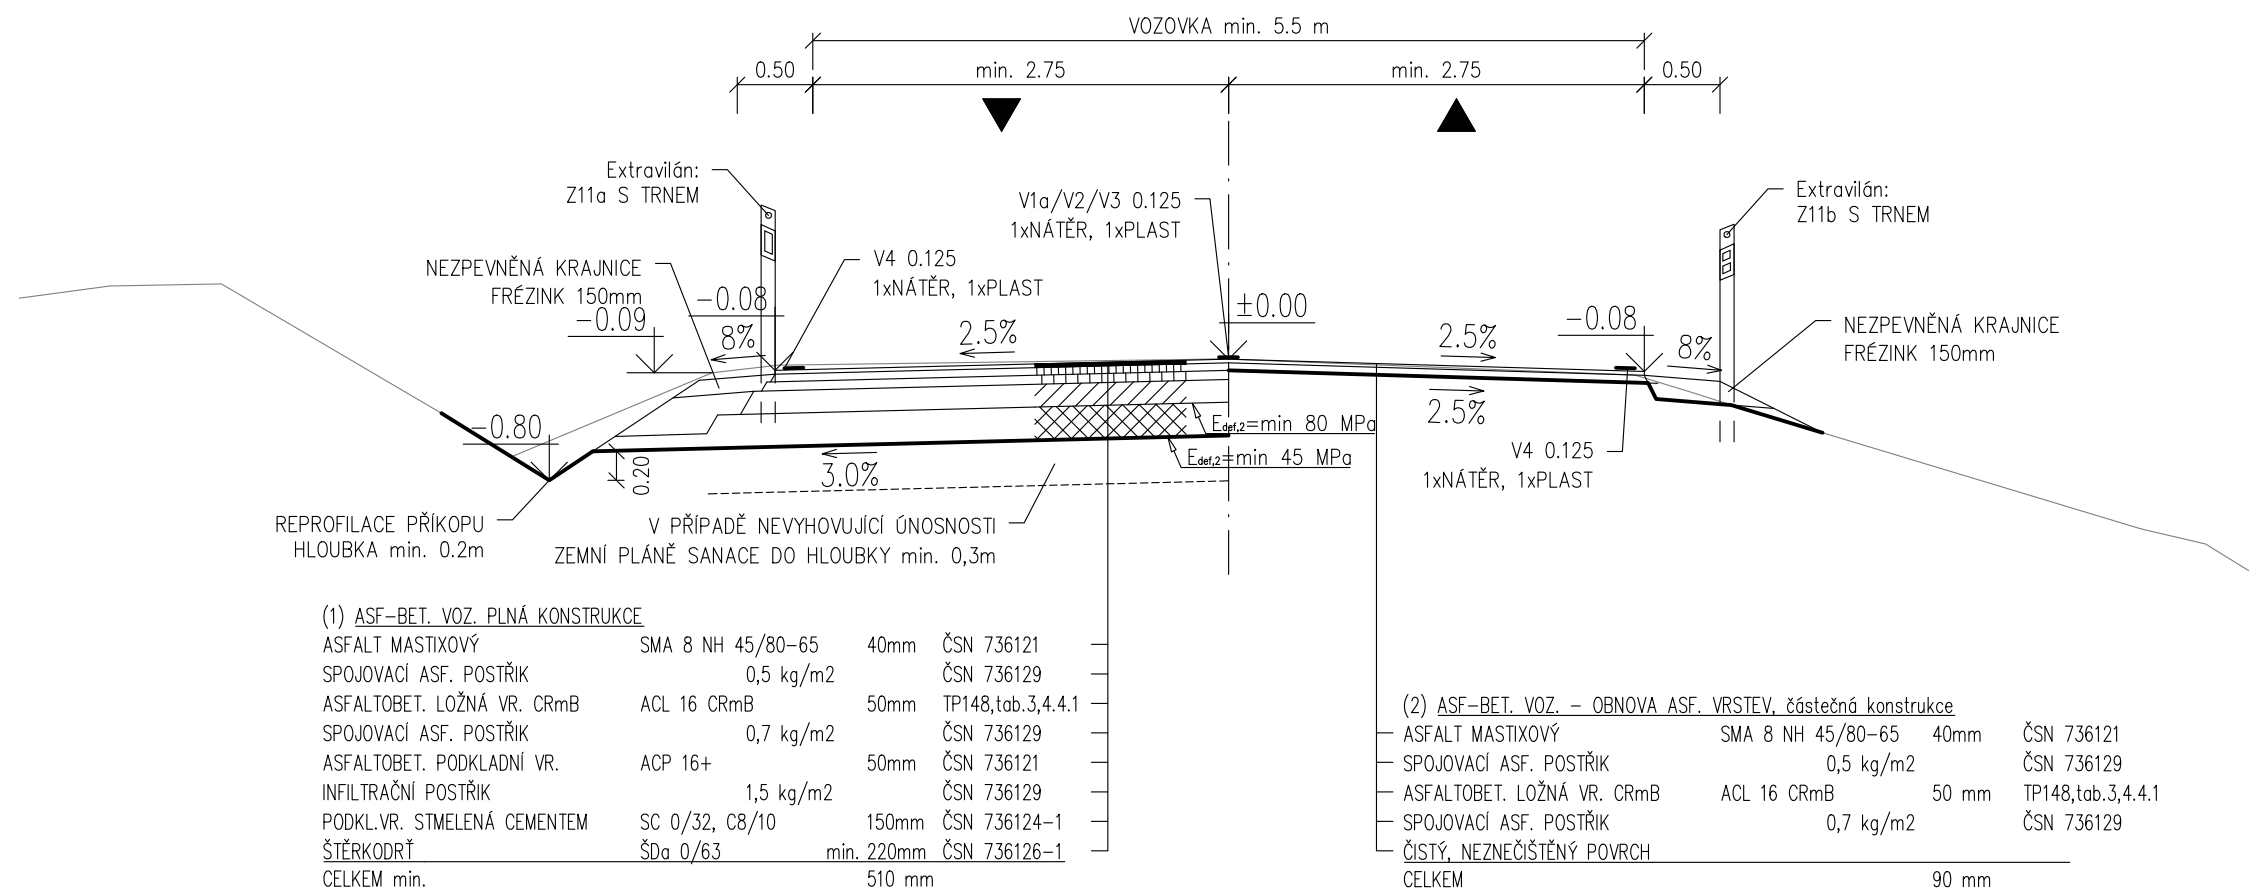

KŘIŽOVATKA II/312 x III/312 27
VÝMĚNA OBRUBNÍKU V NÁROŽÍ

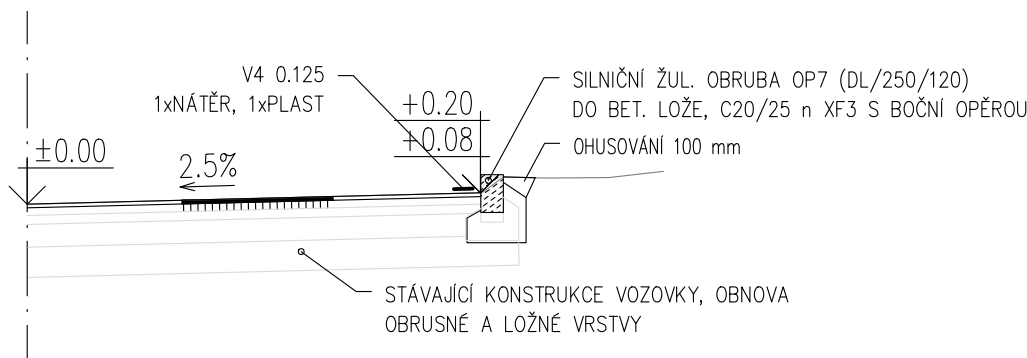

VÝŠKOVÝ SYSTÉM: B.P.V.

INVESTOR: PARDUBICKÝ KRAJ, KOMENSKÉHO NÁM. 125, 532 11 PARDUBICE		<div><div>Royal HaskoningDHV</div></div> <div>Sokolovská 100/94 Praha 8, rhdhv.cz tel. 236 080 555 email: dhvcr@rhdhv.com</div>	
STUPEŇ PD: PDPS - DOKUMENTACE PRO PROVÁDĚNÍ STAVBY			
VEDOUCÍ PROJEKTU: ING. M. JONÁŠ		ARCHIV. Č. CA 1848	
STAVEB.ČÁST: SO101 OPRAVA VOZOVKY		ZPRACOVATEL DOKUMENTACE: HaskoningDHV Czech Republic	
ZODP. PROJEKTANT: ING. V. STARÝ		Kancelář: Černopolní 39, Brno	
VYPRACOVAL: ING. M. JONÁŠ, ING. V. NOHÁL		tel. 545 425 230	
NÁZEV STAVBY: OPRAVA SILNICE III/312 27 DOLNÍ MORAVA		FORMÁT: 2x A4	DATUM: 2020/7
		MĚŘ. 1:50	
VÝKRES: VZOROVÉ PŘÍČNÉ ŘEZY		Č. PARÉ:	Č. VÝKRESU: D.101-4