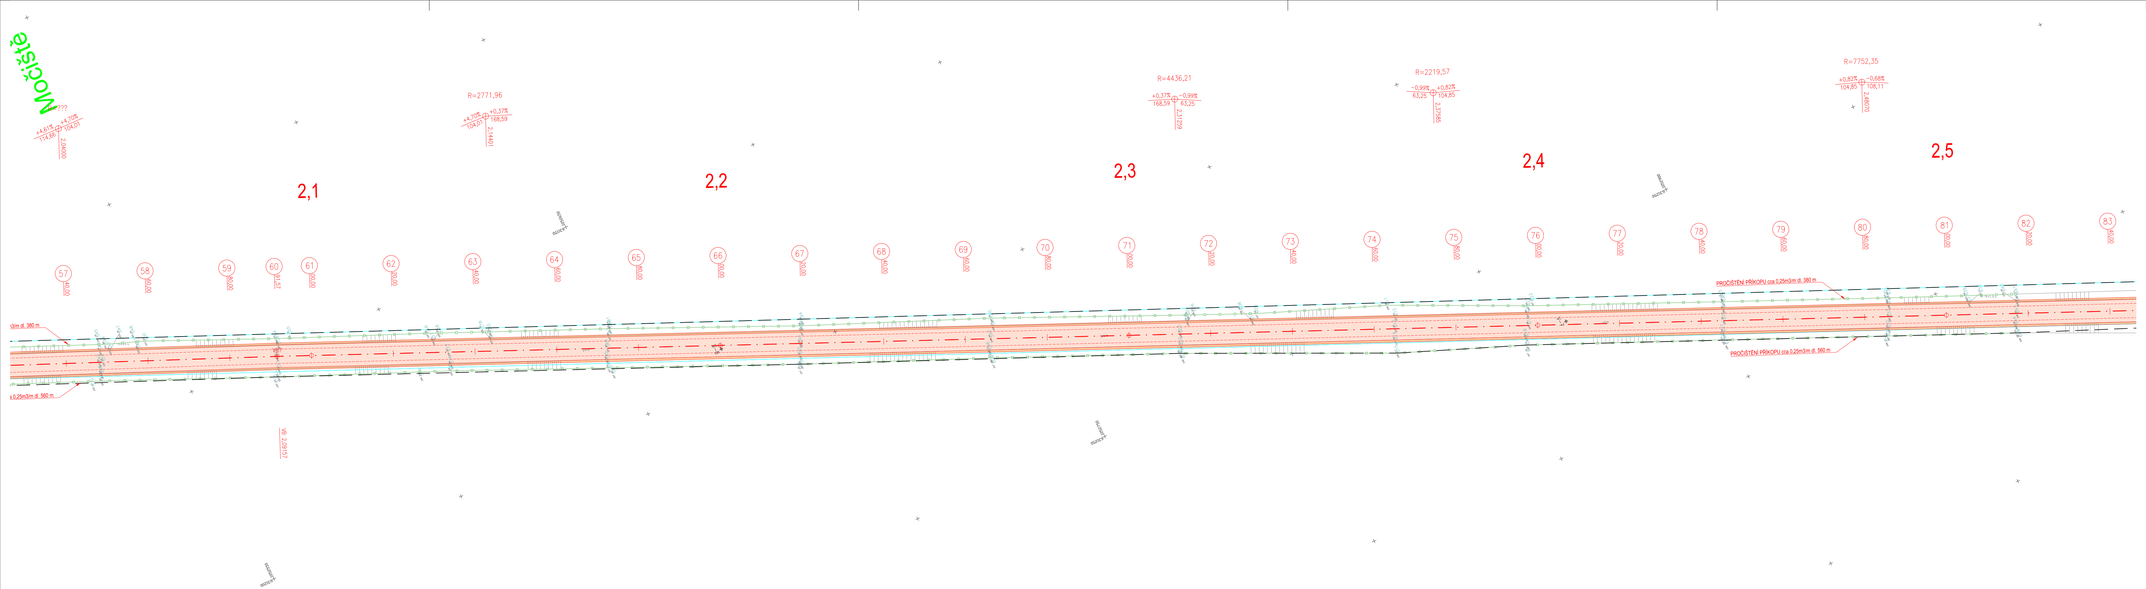

LEGENDA:

STAV	NÁVRH	
		ZAMĚŘENÍ – VÝŠKOPIS, POLOHOPIS
		KN – DIGITALIZOVANÝ
		TĚLESO POZEMNÍ KOMUNIKACE
		PRAKTICKÁ SPÁRA
		HRANICE STAVBY
		REPROFILACE PŘÍKOPU
		SILNIČNÍ OCELOVÉ SVODIDLO
		KRYT VOZOVKY – ASFALTOVÝ BETON ACO 11
		NEZPEVNĚNÁ KRAJNICE – R-MAT
		ZEMNÍ TĚLESO SILNICE – ZEMINA OSETA TRAVNÍM SEMENENEM
		NAPOJENÍ NEZPEVNĚNÝCH SJEZDŮ – R-MAT
		NAPOJENÍ ZPEVNĚNÝCH KOMUNIKACÍ – ACO 11
		DLAŽBA Z LOMOVÉHO KAMENE V BET. LOŽI
		POHOZ Z LOMOVÉHO KAMENE
		STAVEBNÍ ÚPRAVA ŘÍMSY PROPUSTKU

LEGENDA IS:

STAV	
	STŘEDOTLAKÝ PLYNOVOD
	SDĚLOVACÍ KABEL ZAMĚŘENÝ
	SILOVÉ VEDENÍ PODZEMNÍ NN do 1 kV
	SILOVÉ VEDENÍ NADZEMNÍ NN do 1 kV
	SILOVÉ VEDENÍ NADZEMNÍ VN do 35 kV

Vytyčení IS je orientační. Před započetím stavebních prací je nutné požádat správce IS o jejich vytyčení.

Pozn.:
- Místní komunikace, účelové komunikace a sjezdy budou napojeny dle stávající šířky.
- Stavba se nachází v ochranném pásmu lesa v km 0,000 – km 3,350

S-JTSK | Výškový systém B.p.v.

PROJEKTANT:	VYPRACOVAL:	KONTROLOVAL:	ZPRACOVATEL:
Ing. Michal Švarc	Ing. Michal Švarc	Ing. František Haburaj, Ph.D.	DSP a.s.

INVESTOR: Správa a údržba silnic Pardubického kraje, Doubravice 98, 533 53 Pardubice

KRAJ/OBEC: Pardubický kraj / Vysoké Chvojno

STAVBA:
OPRAVA SILNICE III/3051
VYSOKÉ CHVOJNO - ALBRECHTICE

STAVEBNÍ OBJEKT:
SO 101

NÁZEV PŘÍLOHY:
SITUACE POZEMNÍ KOMUNIKACE

ČÍSLO ZAKÁZKY:	FORMÁTY: 6 x A4
DATUM: 06.2020	PARE:
STUPEŇ: PDPS	
MĚŘÍTKO: 1:500	
ČÁST: D	PŘÍL. Č.: 1.2.3

DOKUMENTACE JE ČÁSTÍ PROJEKTU VE SMYSLU PŘÍSLUŠNÉ SMLOUVY O DÍLO, VYHNOTIL ZE JEHO ČÁSTÍ. MŮŽE BÝT KOPÍROVÁNA, MOHLI JAKÝM ZPŮSOBEM NEZPŘÍSTUPNA. POUZE PO PŘEDCHOZÍM SOUHLASU ZPRACOVATELE.