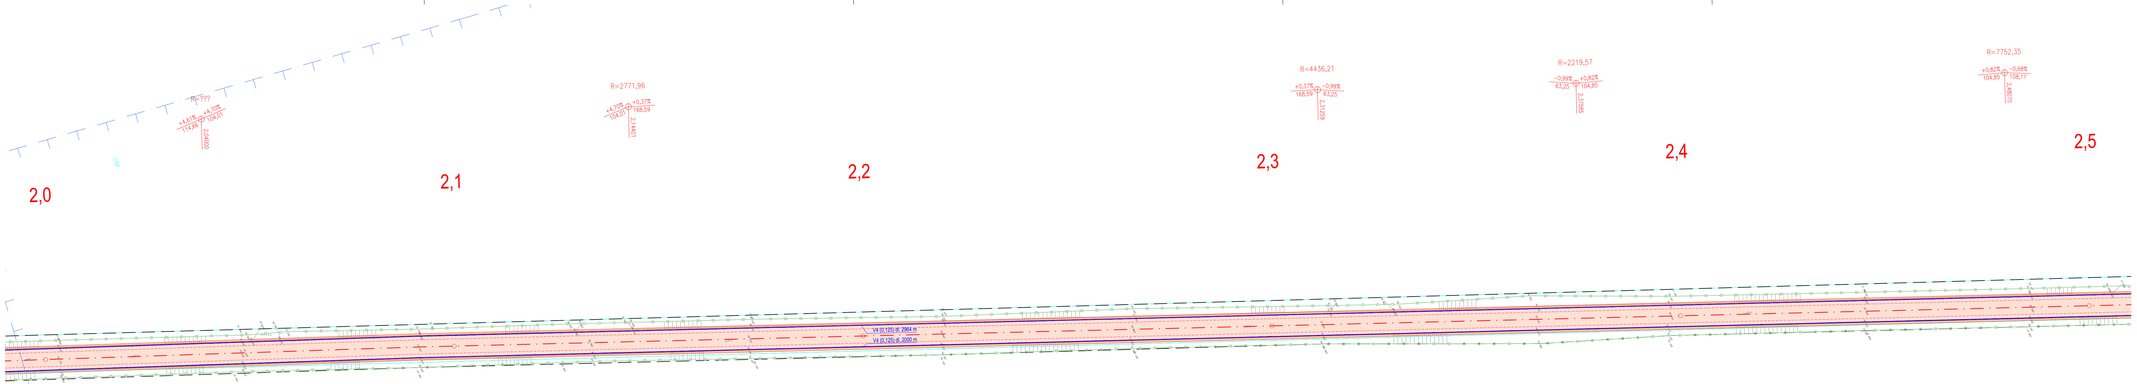


LEGENDA:

| STAV | NÁVRH | |
|---|---|---|
| | | ZAMĚŘENÍ – VÝŠKOPIS, POLOHOPIS |
| | | KN – DIGITALIZOVANÝ |
| | | TĚLESO POZEMNÍ KOMUNIKACE |
| | | PRACOVNÍ SPÁRA |
| | | VODOROVNÉ DOPRAVNÍ ZNAČENÍ – BARVOU, OBNOVA PLASTEM |
| | | HRANICE STAVBY |
| | | REPROFILACE PŘÍKOPU |
| | | SILNIČNÍ OCELOVÉ SVODIDLO |
| | | KRYT VOZOVKY – ASFALTOVÝ BETON ACO 11 |
| | | NEZPEVNĚNÁ KRAJNICE – R-MAT |
| | | ZEMNÍ TĚLESO SILNICE – ZEMNÁ OSETA TRAVNÍM SEMENENEM |
| | | NAPOJENÍ NEZPEVNĚNÝCH SJEZDŮ – R-MAT |
| | | NAPOJENÍ ZPEVNĚNÝCH KOMUNIKACÍ – ACO 11 |
| | | DLAŽBA Z LOMOVÉHO KAMENE V BET. LOŽI |
| | | POHOZ Z LOMOVÉHO KAMENE |
| | | STAVEBNÍ ÚPRAVA ŘÍMSY PROPUSTKU |

DOPLŇKOVÉ CHARAKTERISTIKY

| | | |
|---|---|---|
| | PL | PŘÍSTUP NA STAVENIŠTĚ |
| P2 | P2 | DOPRAVNÍ ZNAČENÍ STÁVAJÍCÍ/ZRUŠENÉ NOVÉ |

LEGENDA IS:

| STAV | |
|---|---|
| | STŘEDOTLAKÝ PLYNOVOD |
| | SDĚLOVACÍ KABEL ZAMĚŘENÝ |
| | SILOVÉ VEDENÍ PODZEMNÍ NN do 1 kV |
| | SILOVÉ VEDENÍ NADZEMNÍ NN do 1 kV |
| | SILOVÉ VEDENÍ NADZEMNÍ VN do 35 kV |

LIMITY A OMEZUJÍCÍ VLIVY V ÚZEMÍ:

| STAV | |
|---|---|
| | STŘEDOTLAKÝ PLYNOVOD – ochranné pásmo 1 m |
| | SDĚLOVACÍ SÍTĚ – ochranné pásmo 1 m |
| | SILOVÉ A SDĚLOVACÍ VEDENÍ – ochranné pásmo 1–7 m |
| | OCHRANNÉ PÁSMO VODNÍHO TOKU 15 m |
| | OCHRANNÉ PÁSMO VODNÍHO ZDROJE |
| | OCHRANNÉ PÁSMO PŘÍRODNÍ REZERVACE |
| | OCHRANNÉ PÁSMO LBK |

Vytyčení IS je orientační. Před započetím stavebních prací je nutné požádat správce IS o jejich vytyčení.

Pozn.:
- Místní komunikace, účelové komunikace a sjezdy budou napojeny dle stávající šířky.
- Stavba se nachází v ochranném pásmu lesa v km 0,000 – km 3,350

S-JTSK

Výškový systém B.p.v.

| PROJEKTANT: | VYPRACOVAL: | KONTROLOVAL: | ZPRACOVATEL: |
|---|---|---|---|
| Ing. Michal Švarc | Ing. Michal Švarc | Ing. František Haburaj, Ph.D. | DSP a.s. |

| | | |
|---|---|---|
| INVESTOR: Správa a údržba silnic Pardubického kraje, Doubravice 98, 533 53 Pardubice | ČÍSLO ZAKÁZKY: | FORMÁTY: 6 x A4 |
| KRAJ/OBEC: Pardubický kraj / Vysoké Chvojno | | |
| STAVBA: OPRAVA SILNICE III/3051 VYSOKÉ CHVOJNO - ALBRECHTICE | DATUM: 06.2020 | PARÉ: |
| STAVEBNÍ OBJEKT: | STUPEŇ: PDPS | |
| | MĚŘÍTKO: 1:500 | |
| NÁZEV PŘÍLOHY: SITUAČNÍ KOORDINAČNÍ VÝKRES | ČÁST: C | PŘÍL. Č.: 2.3 |

DOKUMENTACE JE ZDARMA POUZE VE SMYSLU PŘÍSLUŠNÉ SMLOUVY O DÍLO. VÝHRADA ZA JINÉ ČINNOSTI MUSÍ BÝT KOPIROVÁNA, NEBO JINÝM ZPŮSOBEM RozMNOŽOVÁNA, POUZE PO PŘEDCHOZÍM SOUHLASU ZPRACOVATELE.