


VZOROVÝ PŘÍČNÝ ŘEZ A-A'

km 1,150 00


ŘEZ PROPUSTKEM V MÍSTĚ NÁSTUPIŠTĚ S PŘÍSTŘEŠKEM

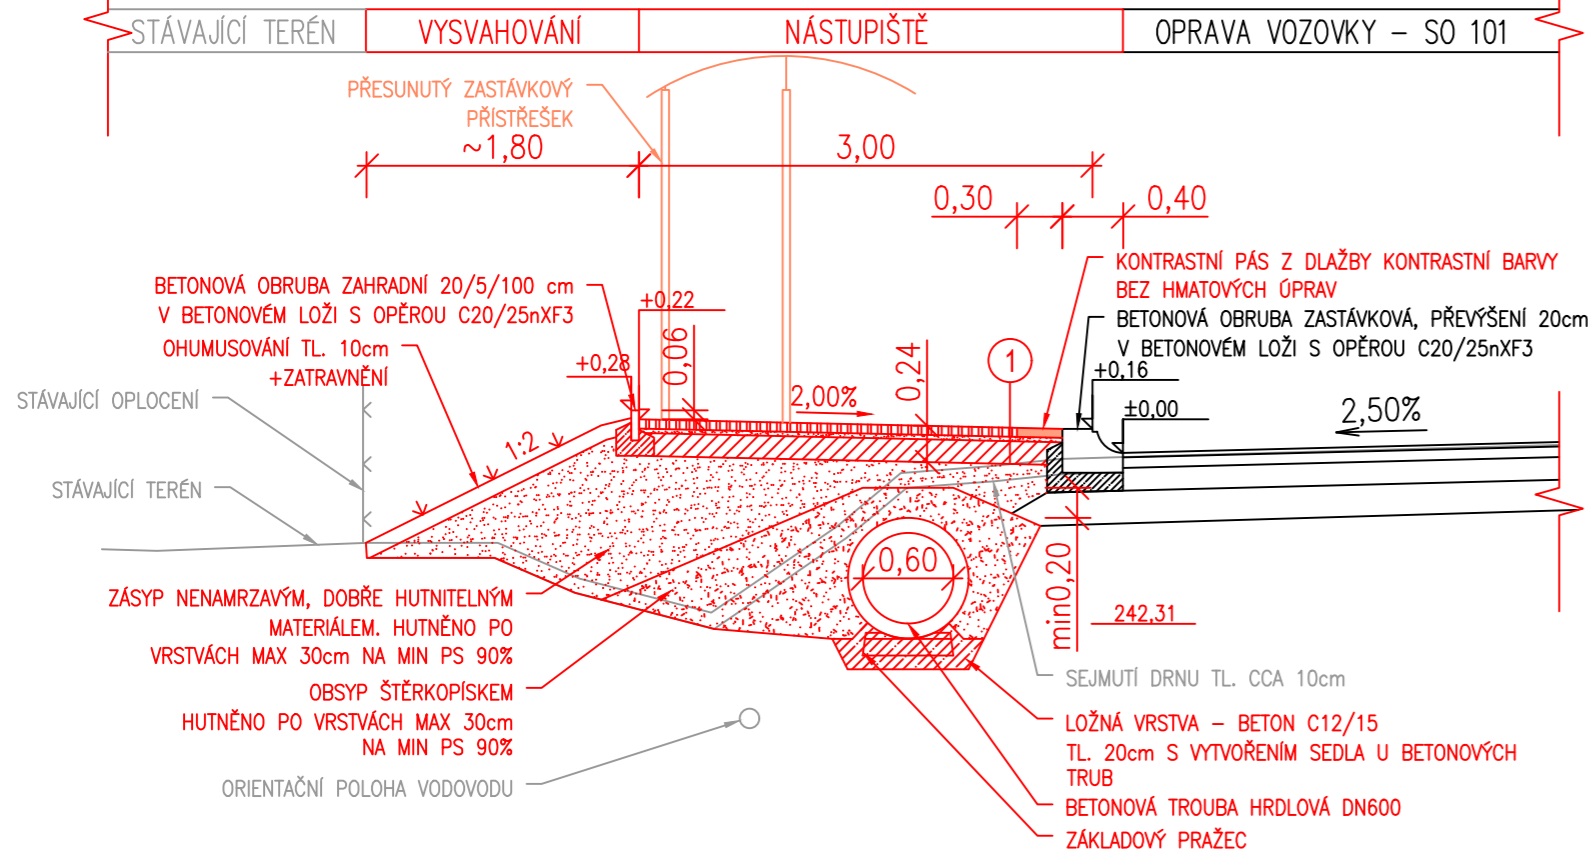

VZOROVÝ PŘÍČNÝ ŘEZ B-B'

km 1,153 20


ŘEZ PROPUSTKEM V MÍSTĚ REVIZNÍ ŠACHTY

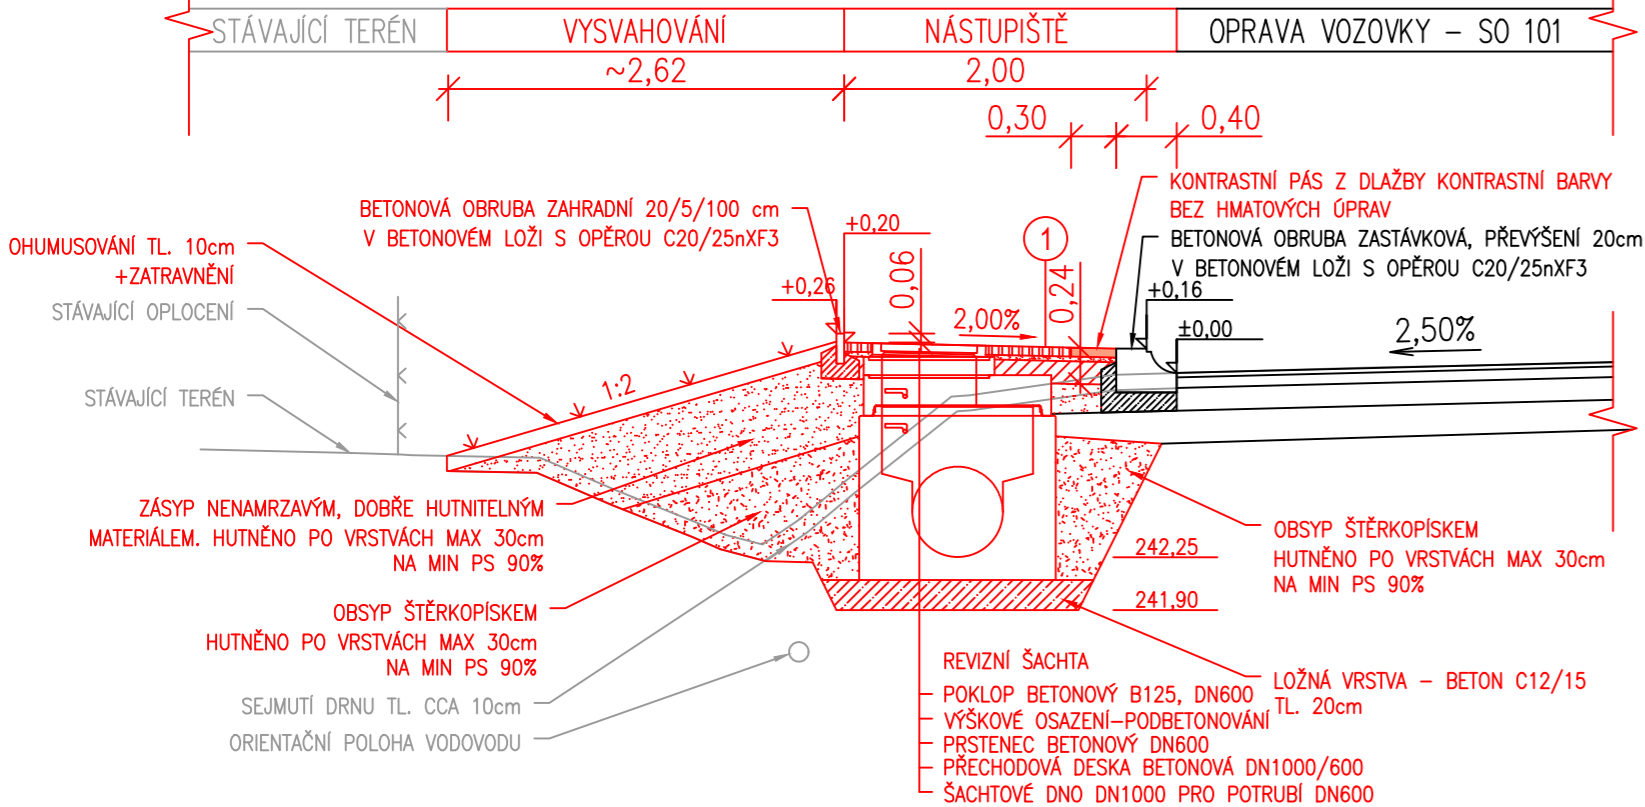

VZOROVÝ PŘÍČNÝ ŘEZ C-C'

km 1,162 00

ŘEZ V MÍSTĚ SJEZDU K NEMOVITOSTI

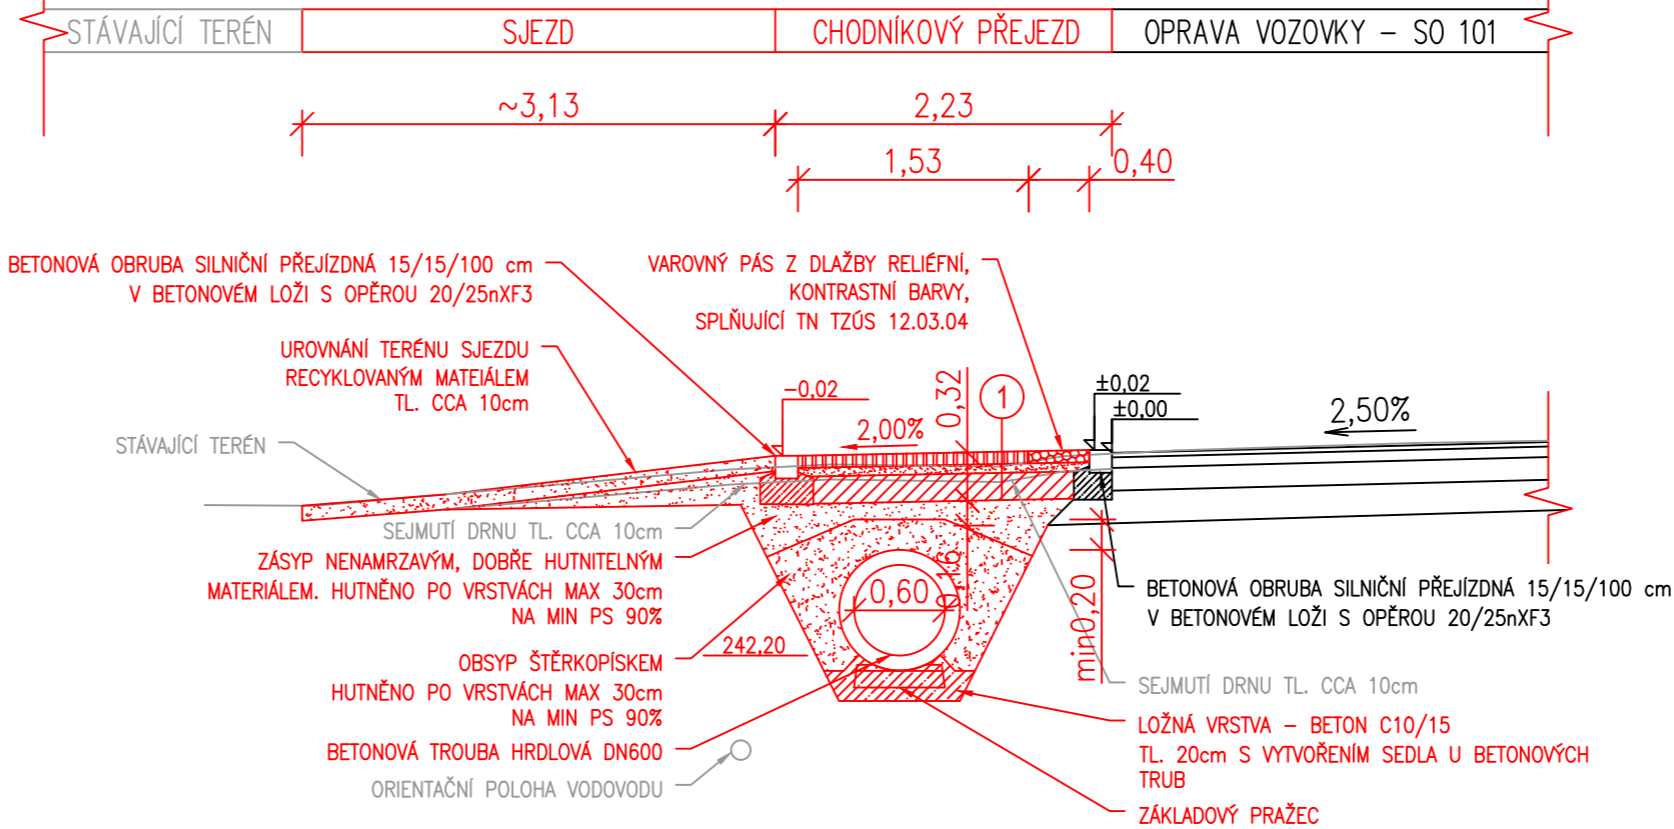

① NÁSTUPIŠTĚ

ZÁMKOVÁ DLAŽBA ŠEDÁ	DL	60mm	ČSN 736131
LOŽE-DRCENÉ KAMENIVO 4/8	L	30mm	ČSN 736130
ŠTĚRKODRŤ	minŠDb	150mm	ČSN 736126-1
ZHUTNĚNÉ PODLOŽÍ E,def2=min30MPa			
CELKEM		240mm	

② CHODNÍKOVÝ PŘEJEZD

ZÁMKOVÁ DLAŽBA ŠEDÁ	DL	80mm	ČSN 736131
LOŽE-DRCENÉ KAMENIVO 4/8	L	40mm	ČSN 736130
ŠTĚRKODRŤ	minŠDb	200mm	ČSN 736126-1
ZHUTNĚNÉ PODLOŽÍ E,def2=min30MPa			
CELKEM		320mm	

PROJEKTANT: Ing. Jakub Holý	VYPRACOVAL: Ing. Jakub Holý	KONTROLOVAL: Ing. František Haburaj, Ph.D.	ZPRACOVATEL: DSP a.s.	
INVESTOR: MěÚ Holice, Holubova 1, 53101 Holice			ČÍSLO ZAKÁZKY:	FORMÁTY: 3 x A4
KRAJ / OBEC: Pardubický kraj / Horní Ředice, Holice			DATUM: 6.2020	PARÉ:
STAVBA: OPRAVA SILNICE III/29817 HORNÍ ŘEDICE II. ETAPA			STUPEŇ: PDPS	
STAVEBNÍ OBJEKT: SO 102 - NÁSTUPIŠTĚ ZASTÁVKY			MĚŘÍTKO: 1:50	
NÁZEV PŘÍLOHY: VZOROVÉ PŘÍČNÉ ŘEZY			ČÁST: D.2	PŘÍL. Č.: 2.4
DOKUMENTACI LZE UŽÍVAT POUZE VE SMYSLU PŘÍSLUŠNÉ SMLOUVY O DÍLO. VÝKRES, ČI JEHO ČÁST, MŮŽE BÝT KOPÍROVÁN NEBO JINÝM ZPŮSOBEM ROZŠŘŮVÁN POUZE PO PŘEDCHOZÍM SOUHLASU ZPRACOVATELE.				