


PODÉLNÝ ŘEZ PROPUSTKEM

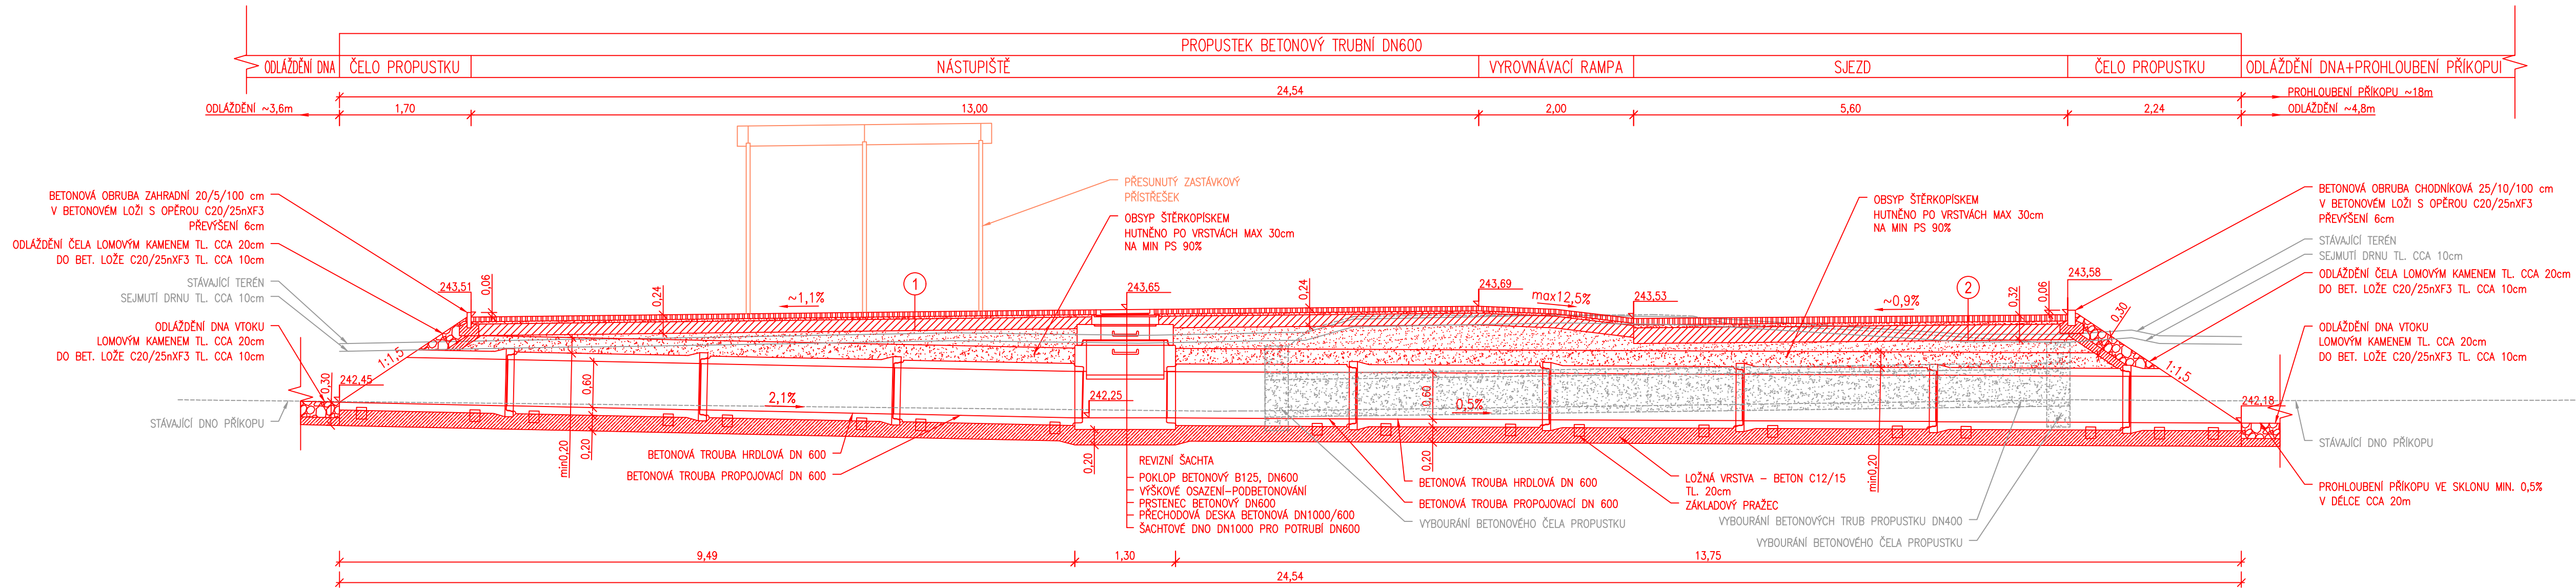

① NÁSTUPIŠTĚ

ZÁMKOVÁ DLAŽBA ŠEDÁ	DL	60mm	ČSN 736131
LOŽE-DRCENÉ KAMENIVO 4/8	L	30mm	ČSN 736130
ŠTĚRKODRŤ	minŠDb	150mm	ČSN 736126-1
ZHUTNĚNÉ PODLOŽÍ E,def2=min30MPa			
CELKEM		240mm	

② CHODNÍKOVÝ PŘEJEZD

ZÁMKOVÁ DLAŽBA ŠEDÁ	DL	80mm	ČSN 736131
LOŽE-DRCENÉ KAMENIVO 4/8	L	40mm	ČSN 736130
ŠTĚRKODRŤ	minŠDb	200mm	ČSN 736126-1
ZHUTNĚNÉ PODLOŽÍ E,def2=min30MPa			
CELKEM		320mm	

PROJEKTANT: Ing. Jakub Holý	VYPRACOVAL: Ing. Jakub Holý	KONTROLOVAL: Ing. František Haburaj, Ph.D.	ZPRACOVATEL: <b>DSP a.s.</b>	
INVESTOR: MěÚ Holice, Holubova 1, 53101 Holice			ČÍSLO ZAKÁZKY:	FORMATY: 4 x A4
KRAJ / OBEC: Pardubický kraj / Horní Ředice, Holice			DATUM: 6.2020	PARÉ:
STAVBA:			STUPĚN: PDPS	
OPRAVA SILNICE III/29817 HORNÍ ŘEDICE II. ETAPA			MĚŘÍTKO: 1:50	
STAVEBNÍ OBJEKT: SO 102 - NÁSTUPIŠTĚ ZASTÁVKY			ČÁST:	PŘÍL. Č.:
NÁZEV PŘÍLOHY: PODÉLNÝ ŘEZ ZATrubNĚNÍM			D.2	2.3
DOKUMENTAČ LZE UŽÍVAT POUZE VE SMYSLU PŘÍSLUŠNÉ SMLOUVY O DÍLO. VÝKRES, ČI JEHO ČÁST, MŮŽE BÝT KOPÍROVÁN NEBO JINÝM ZPŮSOBEM ROZŠŮŘOVÁN POUZE PO PŘEDCHOZÍM SOUHLASU ZPRACOVATELE.				