



## CHARAKTERISTICKÝ PŘÍČNÝ SILNICÍ III/3587

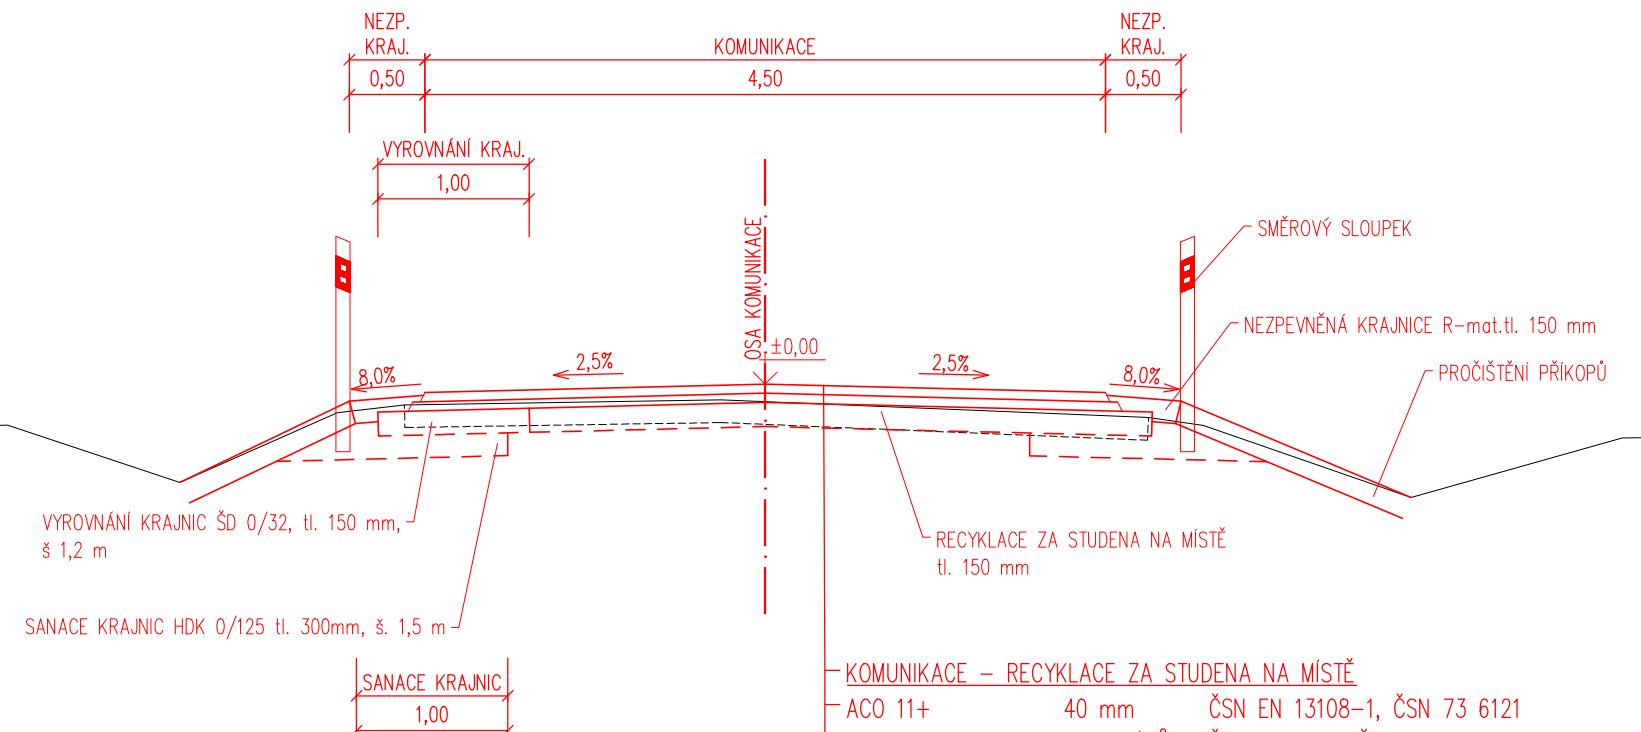

## CHARAKTERISTICKÝ PŘÍČNÝ SILNICÍ III/3587

ÚSEK km 5,027 – 5,475

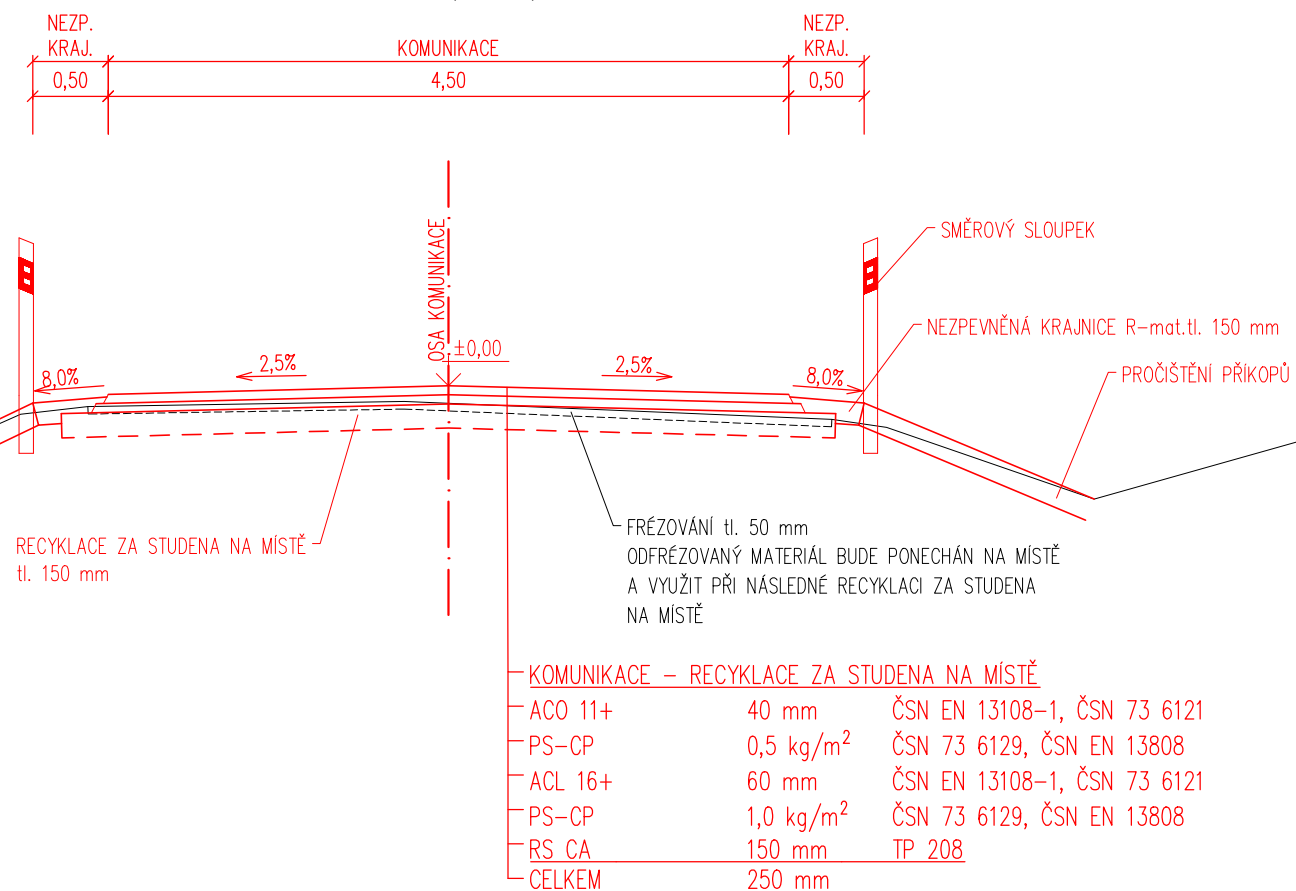

Generální projektant:





**PRODIN A.S.**  
**JIRÁSKOVA 169**  
**530 02 PARDUBICE**

WWW.PRODIN.CZ  
DIČ: CZ25292161  
IČO: 25292161

Zpracovatel dílčí části dokumentace:

Souřadnicový systém S-JTSK, Výškový systém Bpv

Vypracoval: Bc. Vít Abraham		Zodp. projektant: Ing. Michal Hornýš	Kontroloval: Ing. Michal Hornýš	 	
Kraj: Pardubický kraj		Traťový úsek/Obec: Chrudim			
Investor SUS Pardubického kraje, Doubravice 98, 533 53 Pardubice					
Akce:  Oprava silnice III/3587  Tři Bubny – Řestoky, PD				Formát 12x A4	
				Datum 04/2020	
				Účel DOS+PDPS	
				Č. zakázky 3110_2020_061	
				Změna	
Měřítko  1:50					
Obsah výkresu:  VZOROVÉ PŘÍČNÉ ŘEZY				Část dokumentace  C	Č. výkresu  04