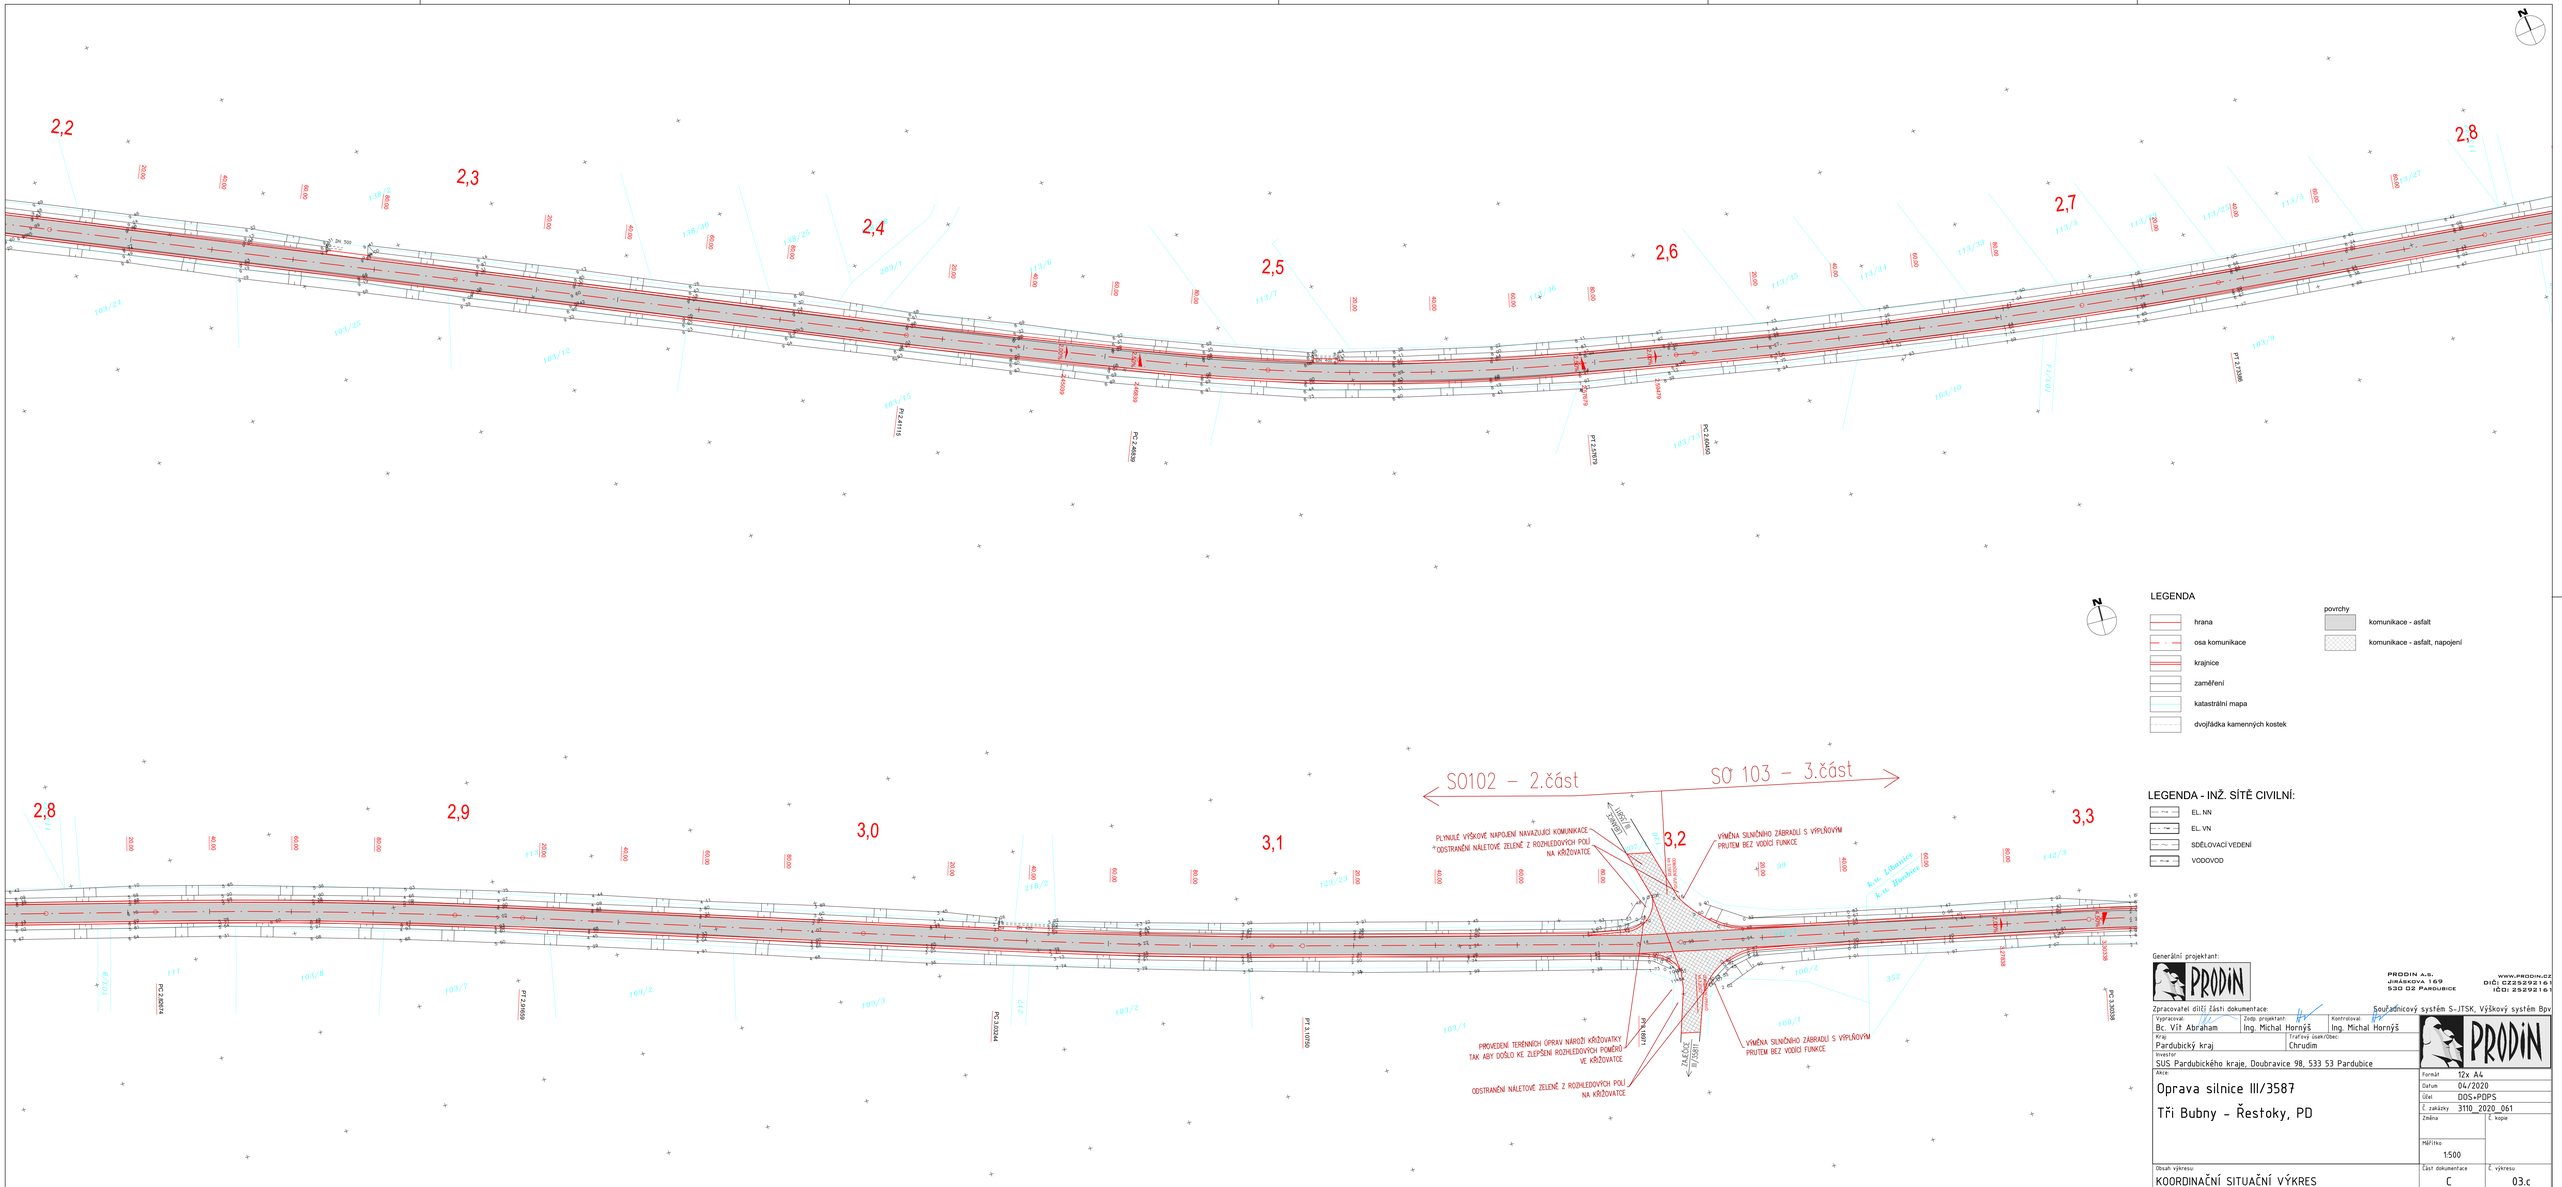

LEGENDA

- hrana
- osa komunikace
- krajnice
- zaměření
- katastrální mapa
- dvojřádka kamenných kostek

povrchy

- komunikace - asfalt
- komunikace - asfalt, napojení

LEGENDA - INŽ. SÍTĚ CIVILNÍ:

- EL. NN
- EL. VN
- SDĚLOVACÍ VEDENÍ
- VODOVOD

Generální projektant:

PRODIN

PRODIN A.S.
JIRÁSKOVA 169
530 02 PARDUBICE
WWW.PRODIN.CZ
DIČ: CZ25292165
IČO: 25292165

Zpracovatel dílčí části dokumentace: Souřadnicový systém S-JTSK, Výškový systém Bpv

Vypracoval:	Zodp. projektant:	Kontroloval:
Bc. Vít Abraham	Ing. Michal Hornýš	Ing. Michal Hornýš

Kraj: Pardubický kraj
Trafový úsek/Obec: Chrudim
Investor: SÚS Pardubického kraje, Doubravice 98, 533 53 Pardubice

Akce:

Oprava silnice III/3587

Tři Bubny – Řestoky, PD

Formát	12x A4
Datum	04/2020
Účel	DOS+PDPS
Č. zakázky	3110_2020_061
Změna	Č. kopie
Měřítko	1:500
Obsah výkresu	Část dokumentace: C
KOORDINAČNÍ SITUAČNÍ VÝKRES	Č. výkresu: 03.c