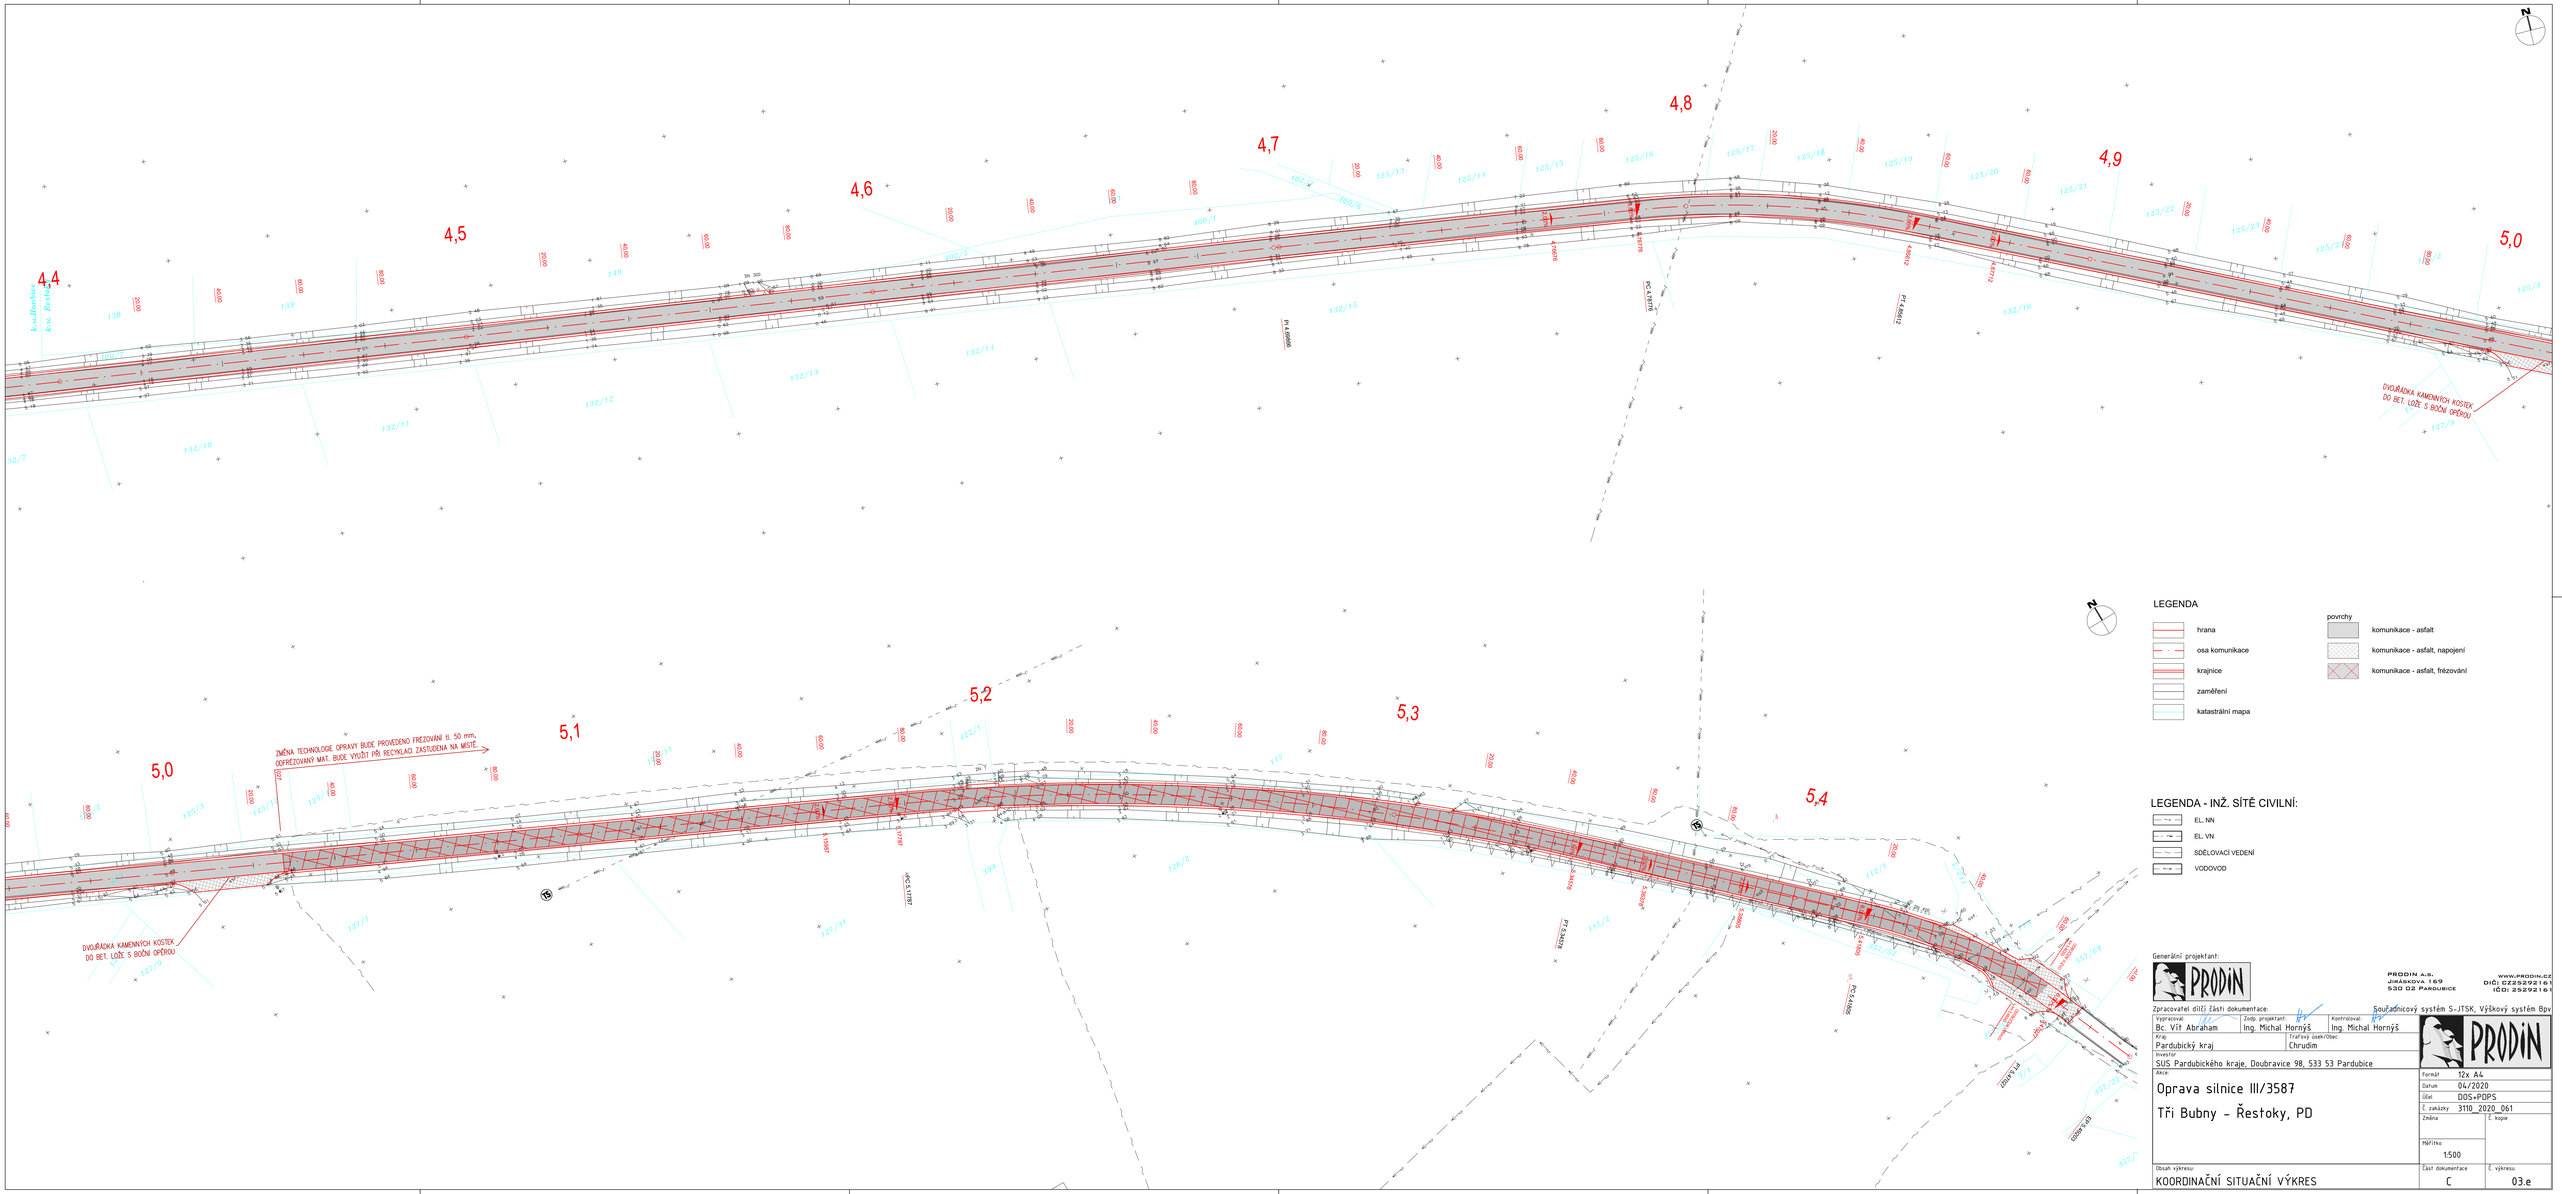

Generální projektant:

PRODIN

PRODIN A.S.
JIRÁSKOVA 169
530 02 PARDUBICE
WWW.PRODIN.CZ
DIČ: CZ25292161
IČO: 25292161

Zpracovatel dílčí části dokumentace: Souřadnicový systém S-JTSK, Výškový systém Bpv

Vypracoval:	Zodp. projektant:	Kontroloval:
Bc. Vít Abraham	Ing. Michal Horný	Ing. Michal Horný

Kraj: Pardubický kraj
Trvalý úsek/Obec: Chrudim
Investor: SUS Pardubického kraje, Doubravice 98, 533 53 Pardubice

Akce:
Oprava silnice III/3587
Tři Bubny - Řestoky, PD

PRODIN

Formát	12x A4
Datum	04/2020
Účel	DOS+PDPS
Č. zakázky	3110_2020_061
Změna	Č. kopie
Měřítko	1:500
Část dokumentace	Č. výkresu
C	03.e

Obsah výkresu: KOORDINAČNÍ SITUAČNÍ VÝKRES