



## Silnice II/341 S7,5/70

SILNIČNI POZEMEK 14.00 (par.č. 2014/1)

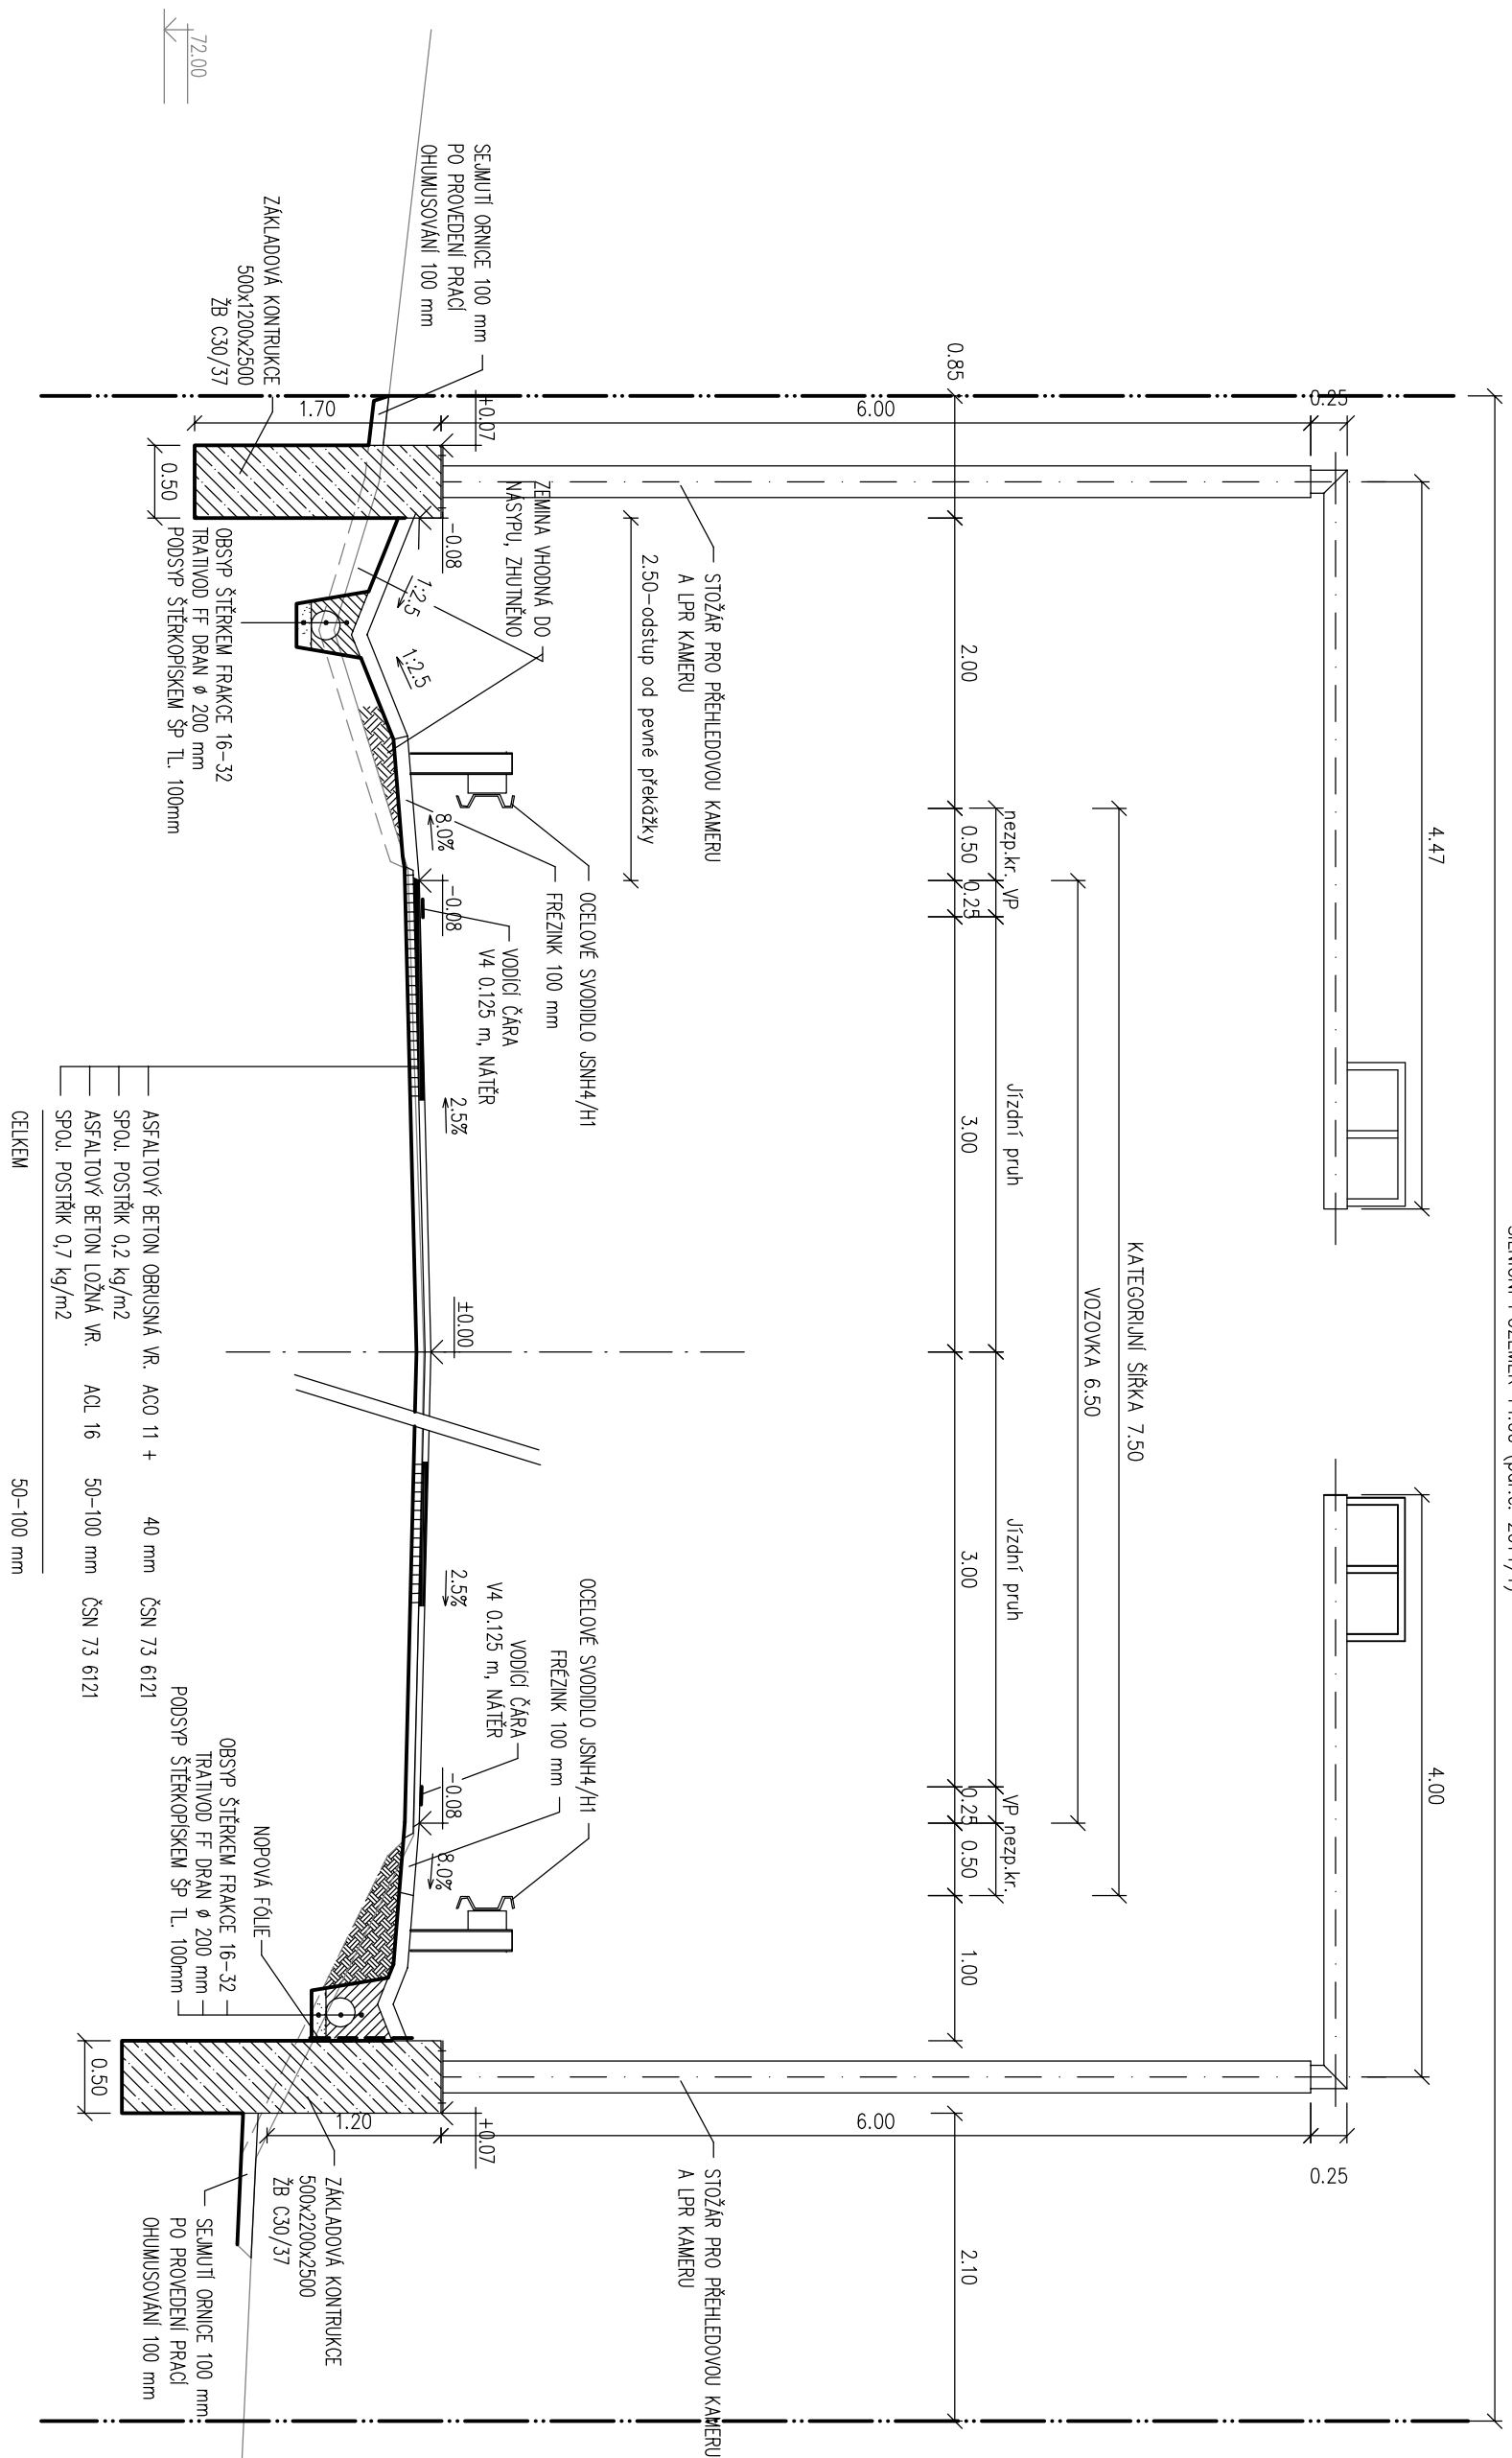

PROJEKTANT:	KRESLIL:	ZODPOVEDNÝ PROJEKTANT:
ING. MICHAL JONÁŠ	ING. MICHAL JONÁŠ	ING. VĚCLAV ŠTĚRÁ



VYBODIL PROJEKTU:  ING. JAN KOVÁŘIK	ARCHIV. Č.:  11-P2-46
OBEDNATEL:  SPRÁVA A ÚDRŽBA SILNIC PARDUBICKÉHO KRAJE DOUBRAVICE 98, 533 53 PARDUBICE	
STUPEŇ PROJEKTOVÉ DOKUMENTACE:  DOKUMENTACE PRO UZEMNÍ ROZHODNUTÍ (DUR)	
MAZEJ ZAKÁZKY:  PILOTNÍ PROJEKT OCHRANY SILNICE I., II. A III. TŘÍDY V PARDUBICKÉM KRAJI PROSTŘEDNICTVÍM VÁZENÍ VOZIDEL - HERMANUV MĚSTEC, RADULIN	
VÝKRES:  VZOROVÝ PŘÍČNÝ ŘEZ	MĚŘITKO:  1:50
ČÍSLO PÁŘE:  D 5	Č. VÝKRESU:  6 / 2012

DHY ČR, spol. s r. o.  
 Sokolovská 109/94, 186 00 Praha 8,  
 Tel.: +420 236 080 582