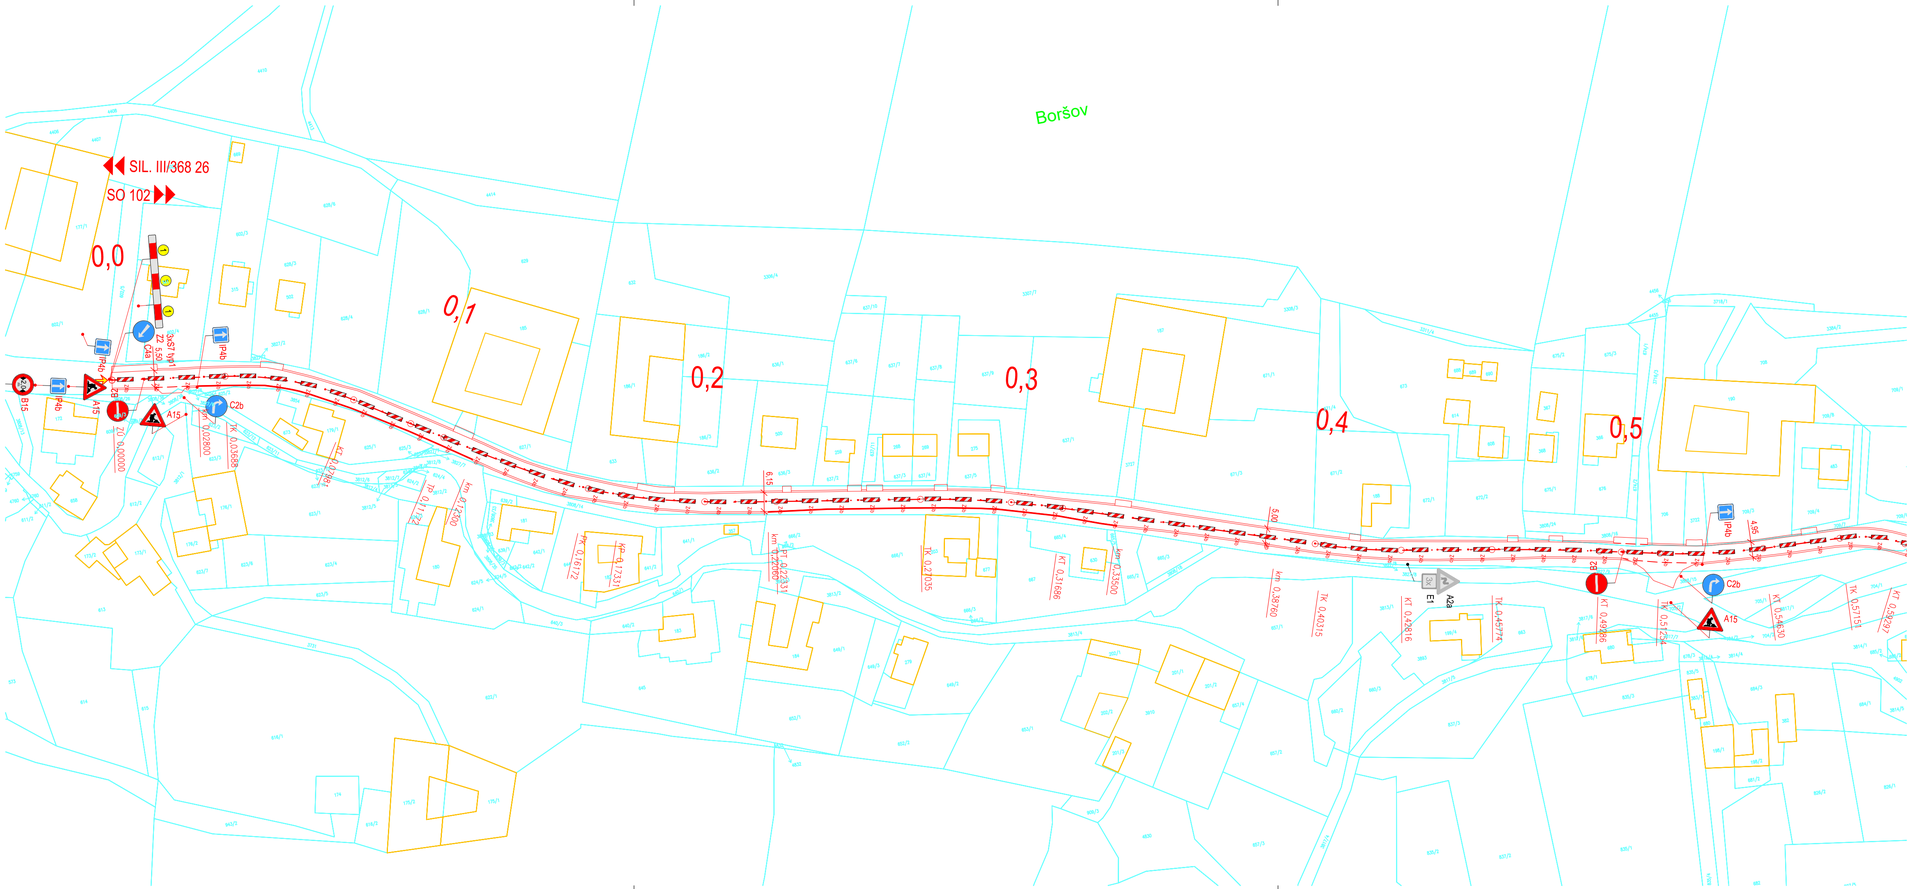

LEGENDA:

STAV	NÁVRH	
		ZAMĚŘENÍ – VÝŠKOPIS, POLOHOPIS
		KN – DIGITALIZOVANÝ
		TĚLESO POZEMNÍ KOMUNIKACE
		PRACOVNÍ SPÁRA
		SILNIČNÍ OBRUBA V BET. LOŽI C20/25nXF3
		PŘÍSTUP NA STAVENIŠTĚ
P2	P2	DOPRAVNÍ ZNAČENÍ STÁVAJÍCÍ/ZRUŠENÉ NOVÉ

Pozn.:

- STAVEBNÍ PRÁCE BUDOU PROBÍHAT ZA ČÁSTEČNÉ UZAVÍRKY SILNICE III/368 26.
- DOPRAVNÍ OPATŘENÍ BĚHEM STAVBY BUDE ODPOVÍDAT ZÁSADÁM PRO PŘECHODNÉ DOPRAVNÍ ZNAČENÍ NA POZEMNÍCH KOMUNIKACÍCH.
- DOPRAVNĚ INŽENÝRSKÉ OPATŘENÍ (DIO) BUDE DETAILNĚ ŘEŠENÍ ZHOTOVITELEM STAVBY VE VZTAHU K ČASOVÉMU PRŮBĚHU STAVBY A POUŽITÉ TECHNOLOGII VÝSTAVBY S INVESTOREM STAVBY DLE MÍSTNÍCH POTŘEB.
- PŘEDPOKLÁDÁ SE VÝSTAVBA SO 101 A SO 102 PO POLOVINÁCH S ZJEDNOSMĚRNÍM PROVOZU VE SMĚRU K SILNICE II/368.
- ŠÍŘKA JÍZDNÍHO PRUHU JE NAVRŽENA 2,2 m DLE TP 66 kap. 6.2.2.

S

S-JTSK

Výškový systém B.p.v.

PROJEKTANT:	VYPRACOVAL:	KONTROLOVAL:	ZPRACOVATEL:
Ing. Michal Švarc	Ing. Michal Švarc	Ing. František Haburaj, Ph.D.	DSP a.s.

INVESTOR: Správa a údržba silnic Pardubického kraje, Doubravice 98, 533 53 Pardubice	ČÍSLO ZAKÁZKY:	FORMÁTY: 4 x A4
KRAJ/OBEC: Pardubický kraj / Boršov		
STAVBA: MODERNIZACE SILNICE III/36826 BORŠOV	DATUM: 07.2020	PARÉ:
STAVEBNÍ OBJEKT: SO 102	STUPEŇ: PDPS	
	MĚŘÍTKO: 1:1000	
NÁZEV PŘÍLOHY: NÁVRH DOPRAVNĚ INŽENÝRSKÉHO OPATŘENÍ	ČÁST: C	PŘÍL. Č.: 2

DOKUMENTACI LZE UŽÍVAT POUZE VE SMYSLU PŘÍSLUŠNÉ SMLOUVY O DÍLO, VÝKRES, ČI JEHO ČÁST, MŮŽE BÝT KOPÍROVÁN, NEBO JINÝM ZPŮSOBEM ROZŠIŘOVÁN, POUZE PO PŘEDCHOZÍM SOUHLASU ZPRACOVATELE.