



— PŘEHLEDNÁ MAPA  
— 1: 10 000

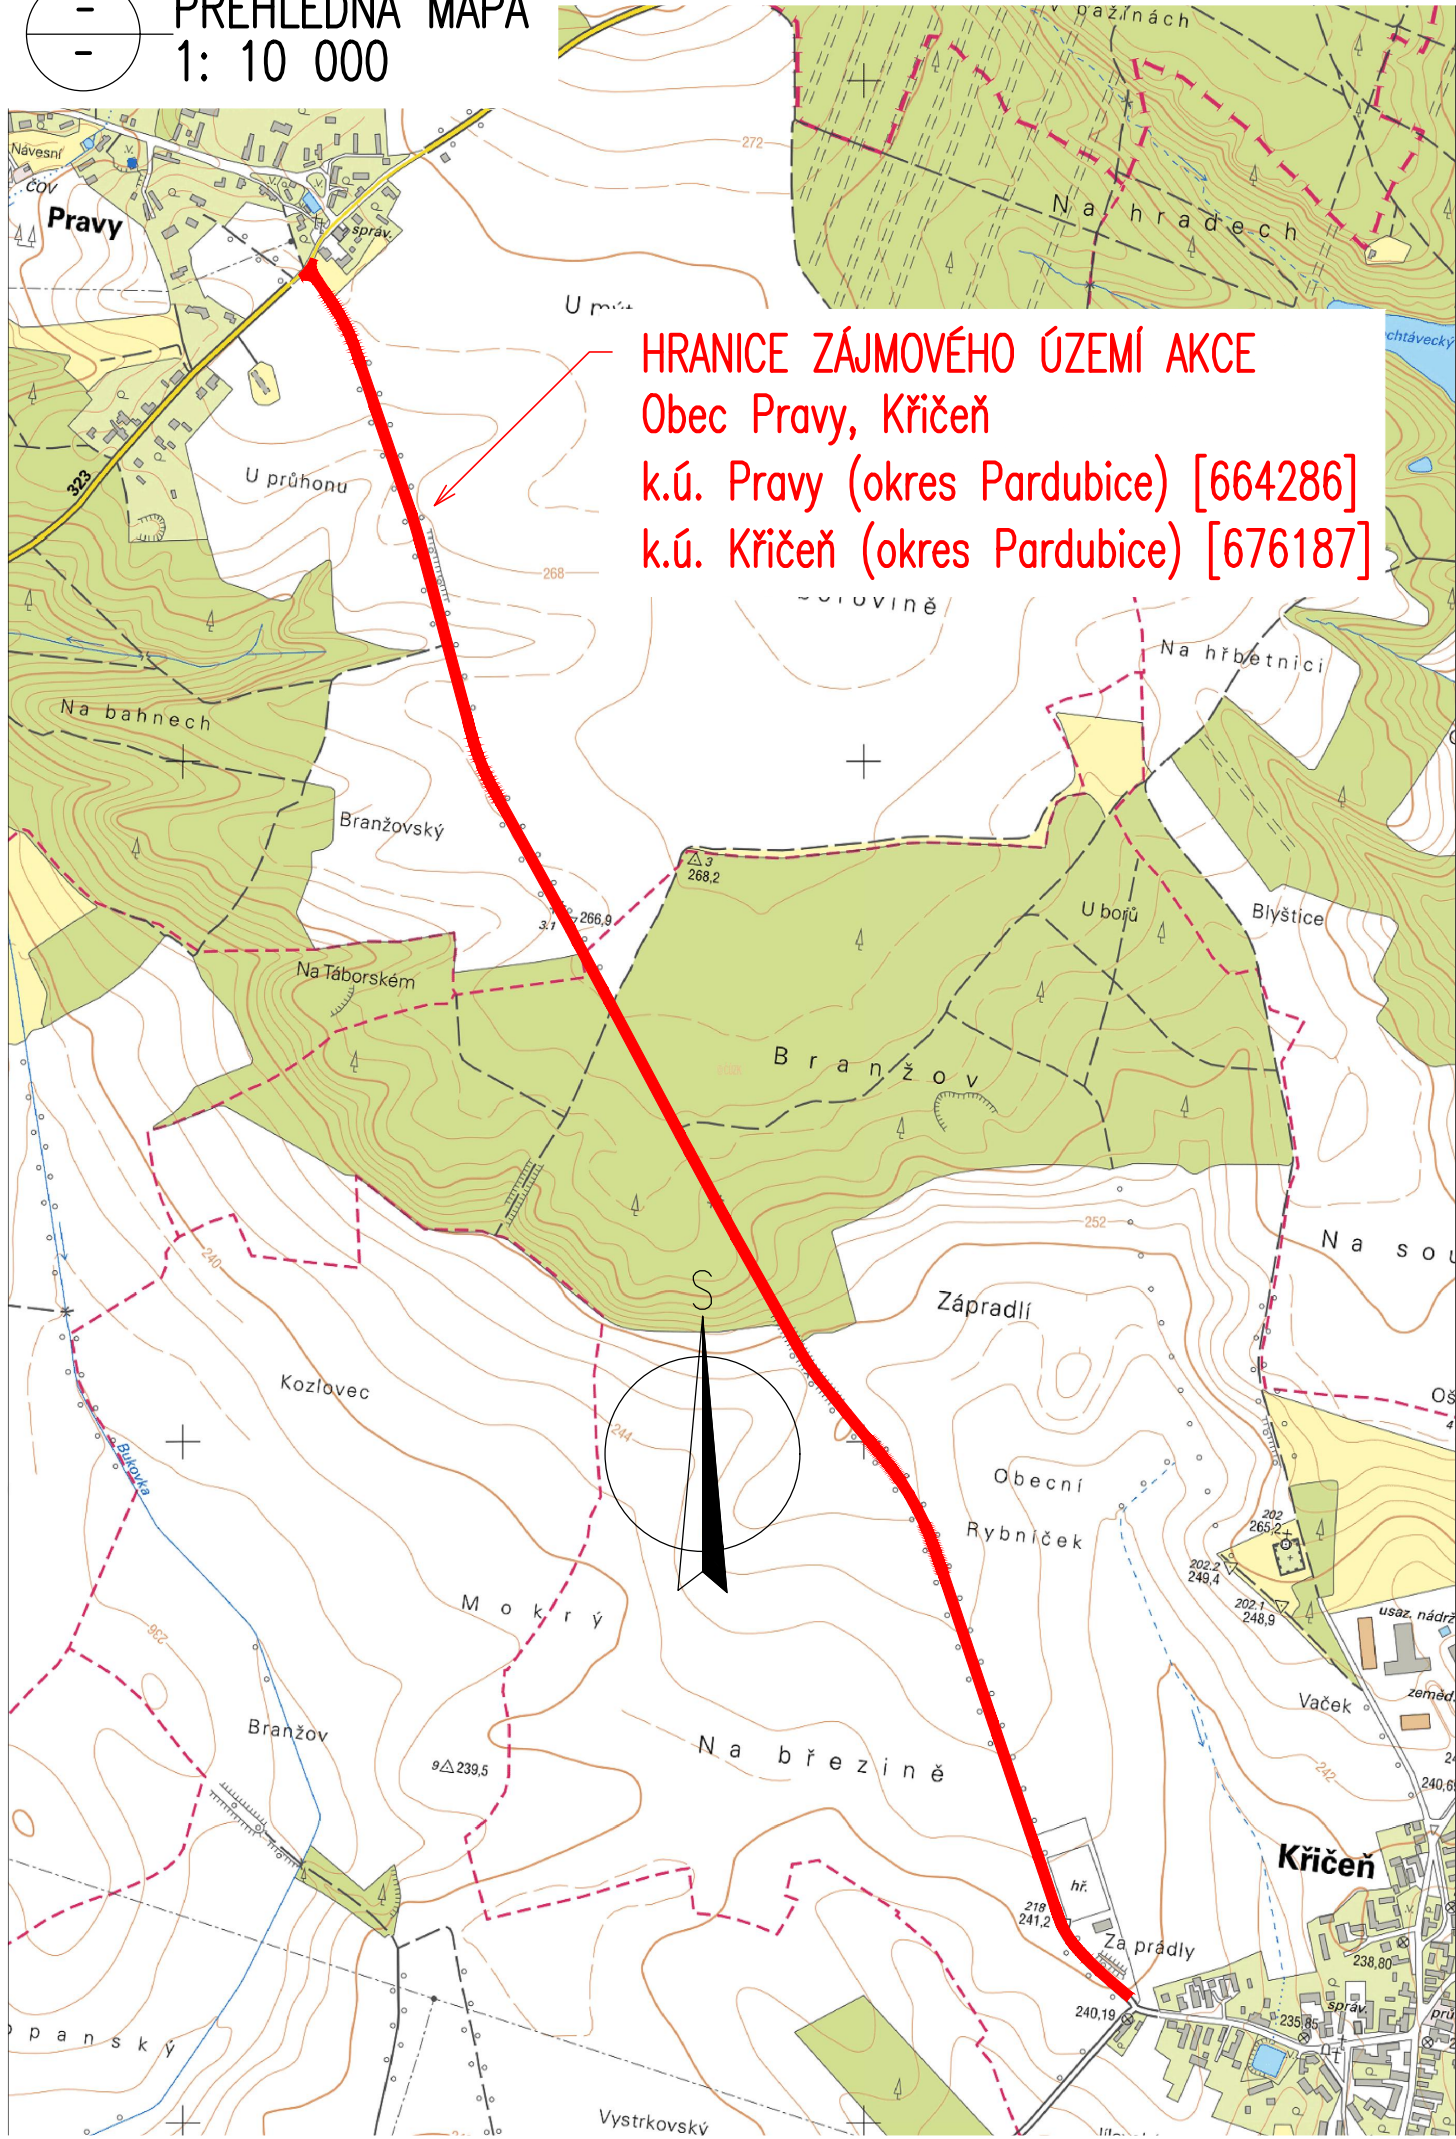


— PŘEHLEDNÁ ORTOFOTO MAPA  
— 1: 10 000





— PŘEHLEDNÁ MAPA  
— 1: 50 000

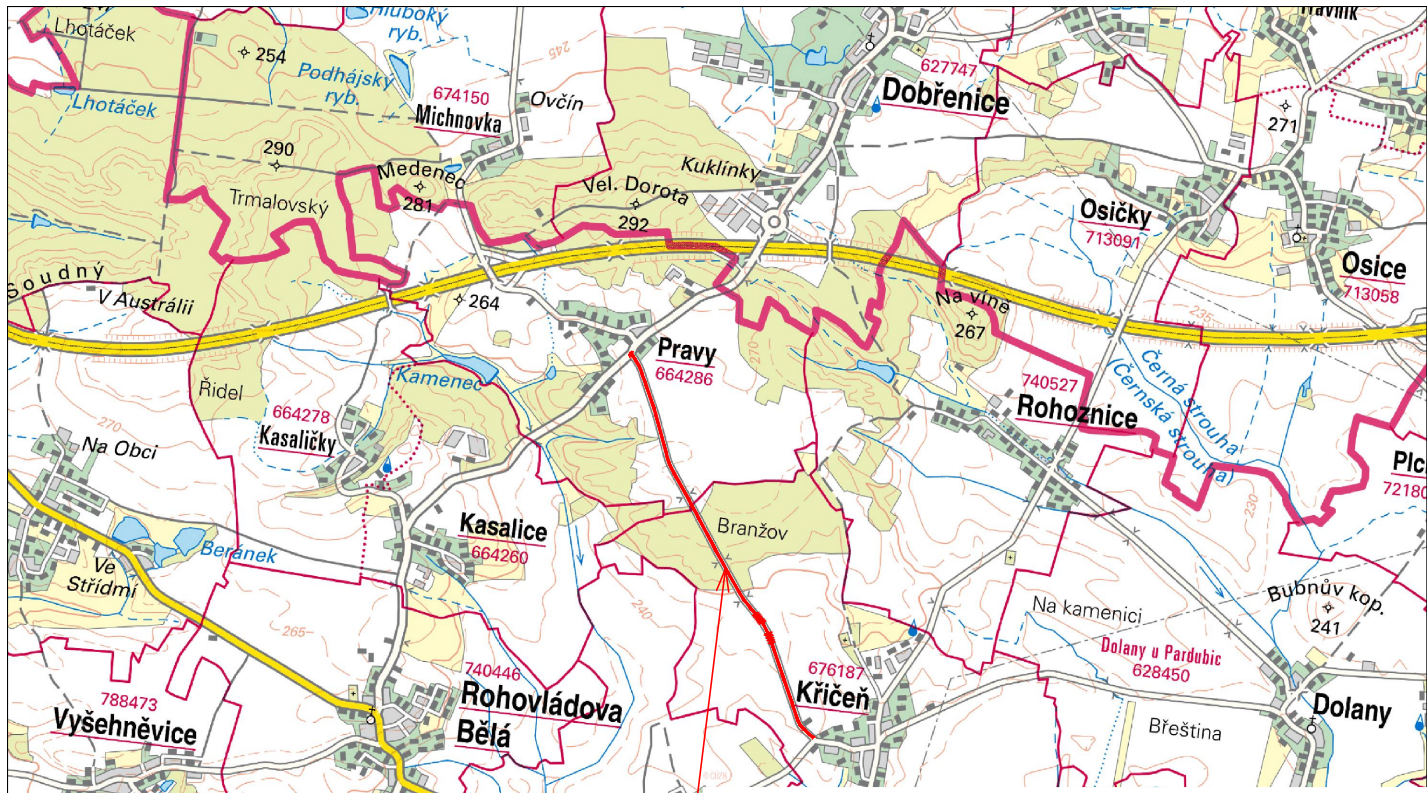

HRANICE ZÁJMOVÉHO ÚZEMÍ AKCE  
Obec Pravy, Křičej  
k.ú. Pravy (okres Pardubice) [664286]  
k.ú. Křičej (okres Pardubice) [676187]

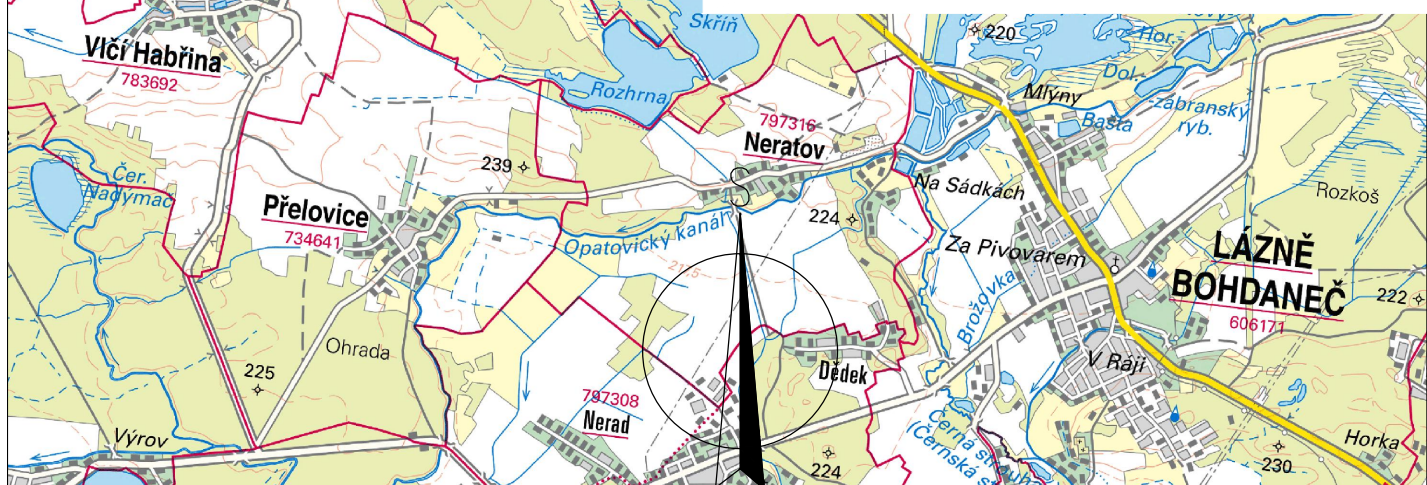

MĚŘÍTKO:

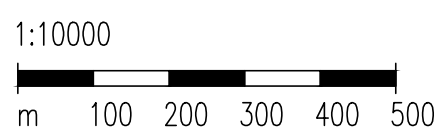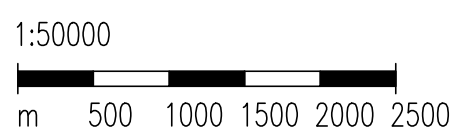

C.1.  
DOS+PDPS

SOUŘADNICOVÝ SYSTÉM: S-JTSK  
VÝŠKOVÝ SYSTÉM: BpV

KRESLIL:	MILOŠ BEDNÁŘ, DIS.		 FÖRSTEROVA Č.P. 175, 566 01 VYSOKÉ MÝTO EMAIL: MDS@MDSPROJEKT.CZ	
ZPRACOVAL:	MILOŠ BEDNÁŘ, DIS.			
TECHNICKÁ KONTROLA:	ING. JAN BURSA			
ZODPOVĚDNÝ PROJEKTANT:	ING. JAN BURSA			
HLAVNÍ PROJEKTANT:	ING. JAN BURSA		STUPĚŇ:	DOS+PDPS
KRAJ: PARDUBICKÝ	OKRES: PARDUBICE	OBEC: PRAVY, KŘIČEJ	ZAK.ČÍSLO:	2241-20-3
INVESTOR: PARDUBICKÝ KRAJ, KOMENSKÉHO NÁMĚSTÍ 125, 532 11 PARDUBICE			ARCHIVNÍ ČÍSLO:	2241
AKCE:	REKONSTRUKCE SILNICE III/35724 BOROVÁ – OLDŘÍŠ		DATUM:	08/2020
OBJEKT: C.1. SITUACNÍ VÝKRESY			FORMÁT:	4 A4
OBSAH:	SITUACE ŠIRŠÍCH VZTAHŮ		MĚŘÍTKO:	1:10000, 50000
			ČÍSLO SOUPRAVY:	ČÍSLO PŘÍLOHY: C.1.1.