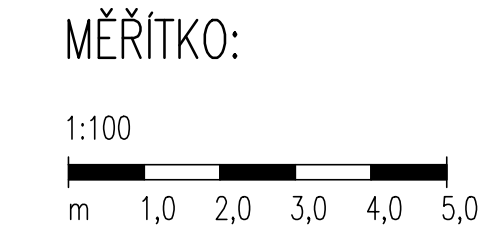
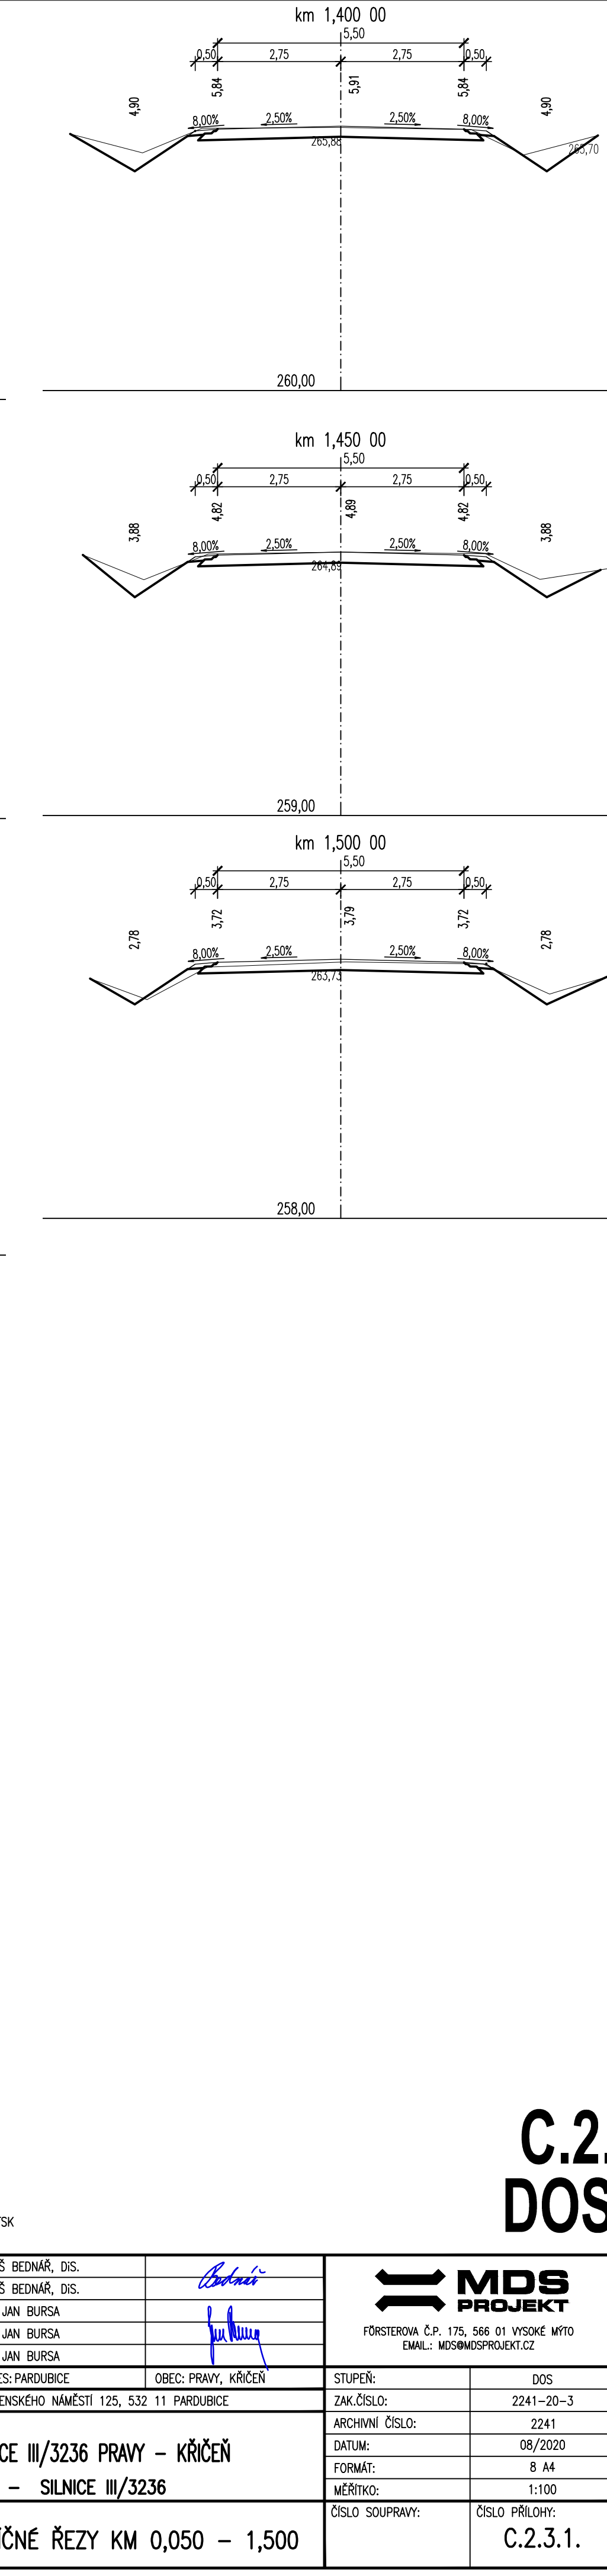
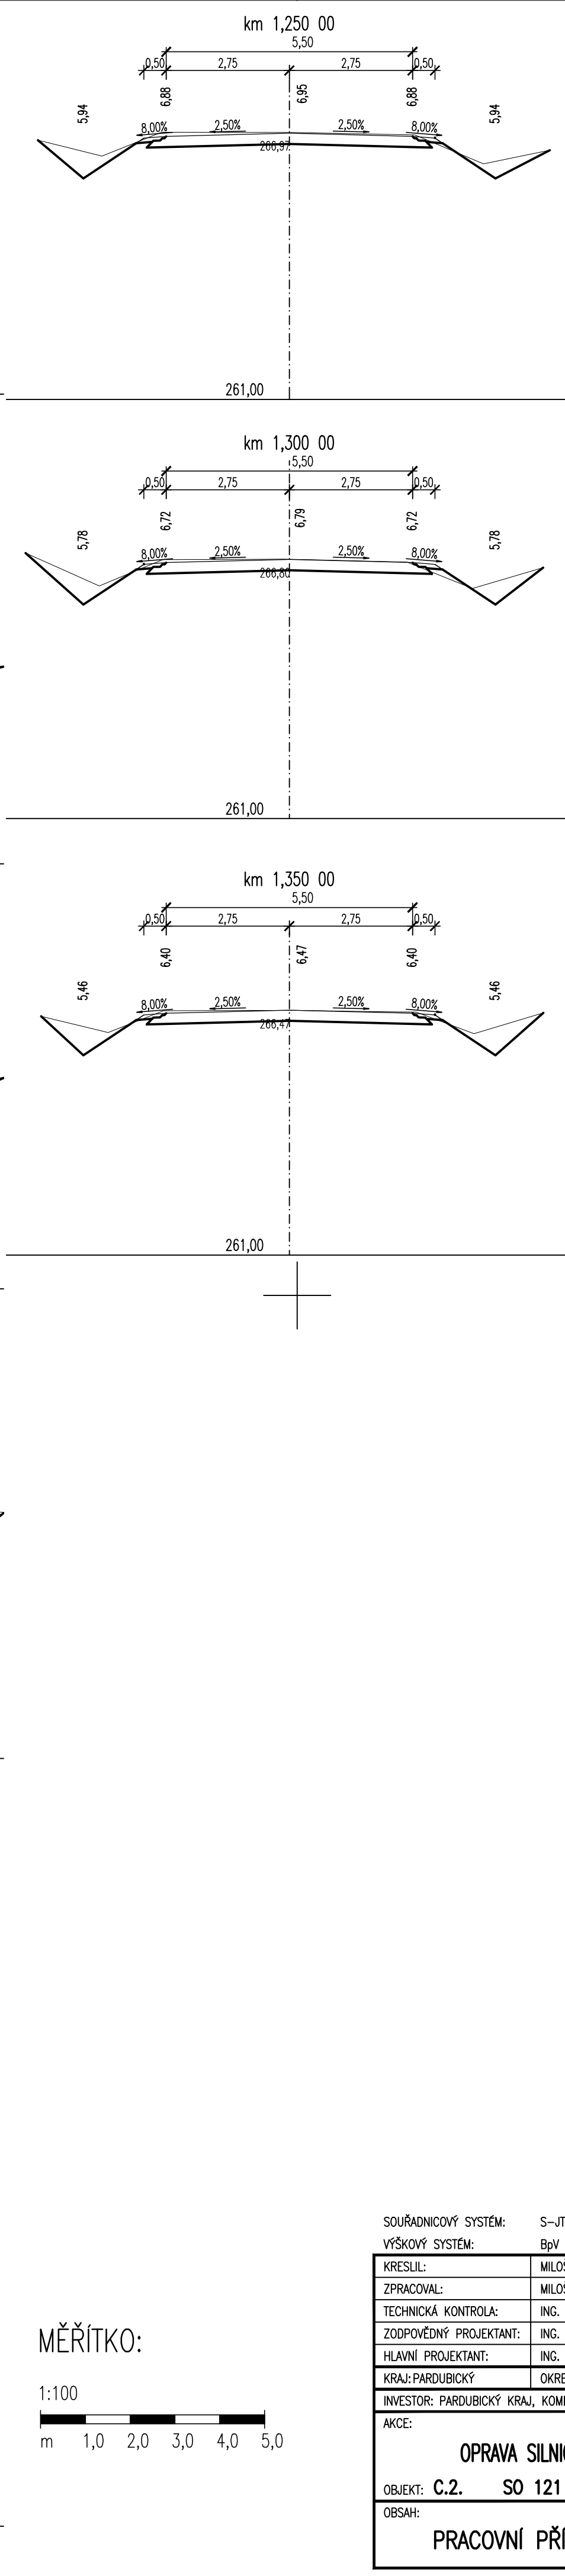
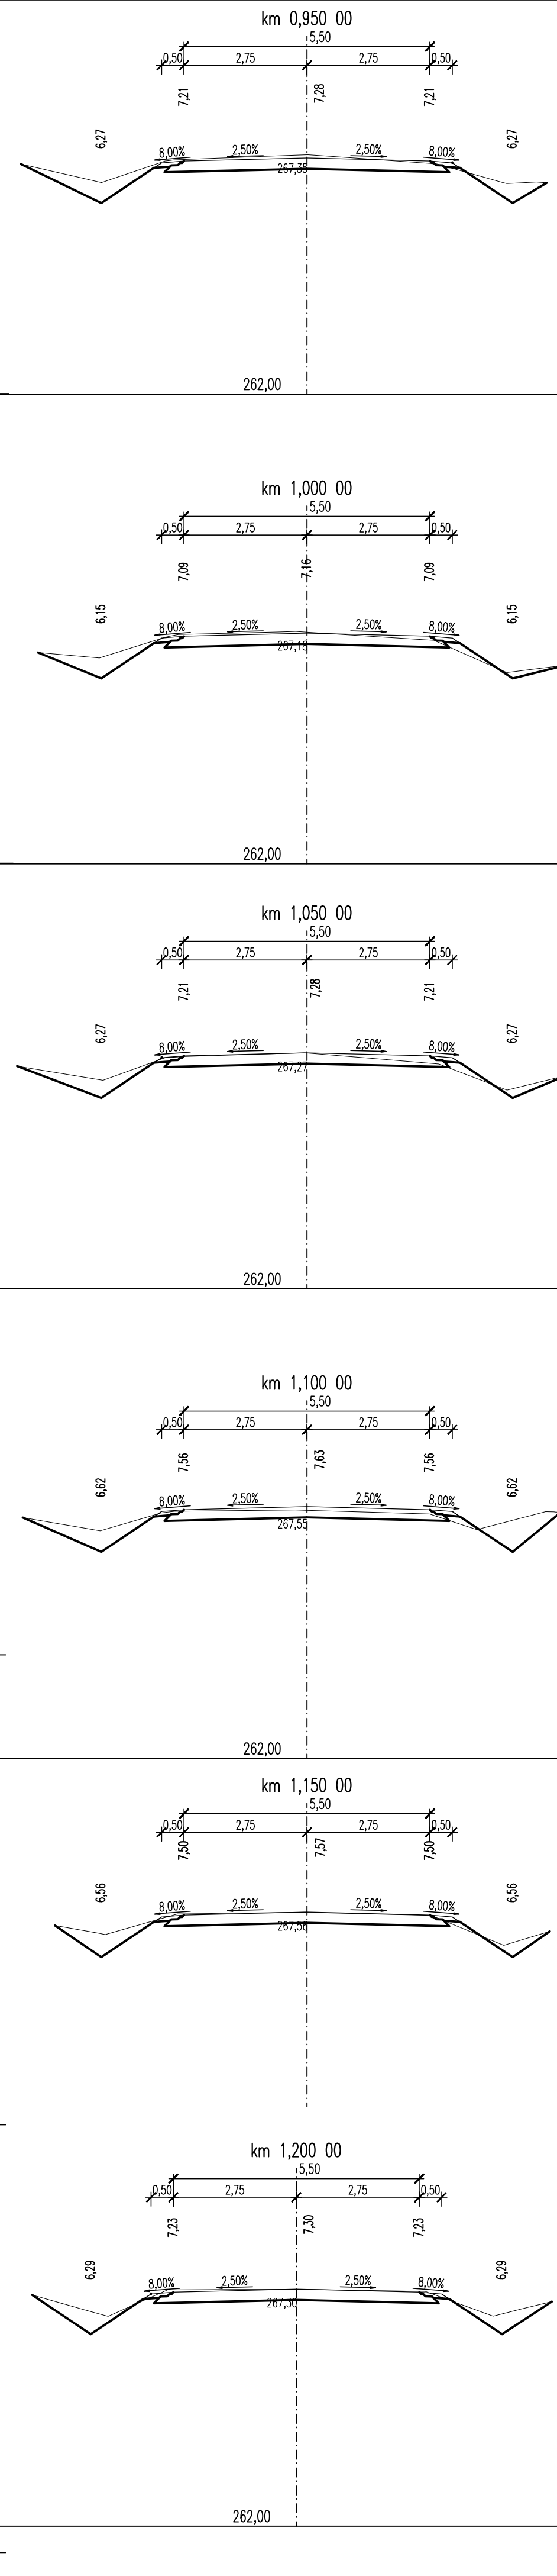
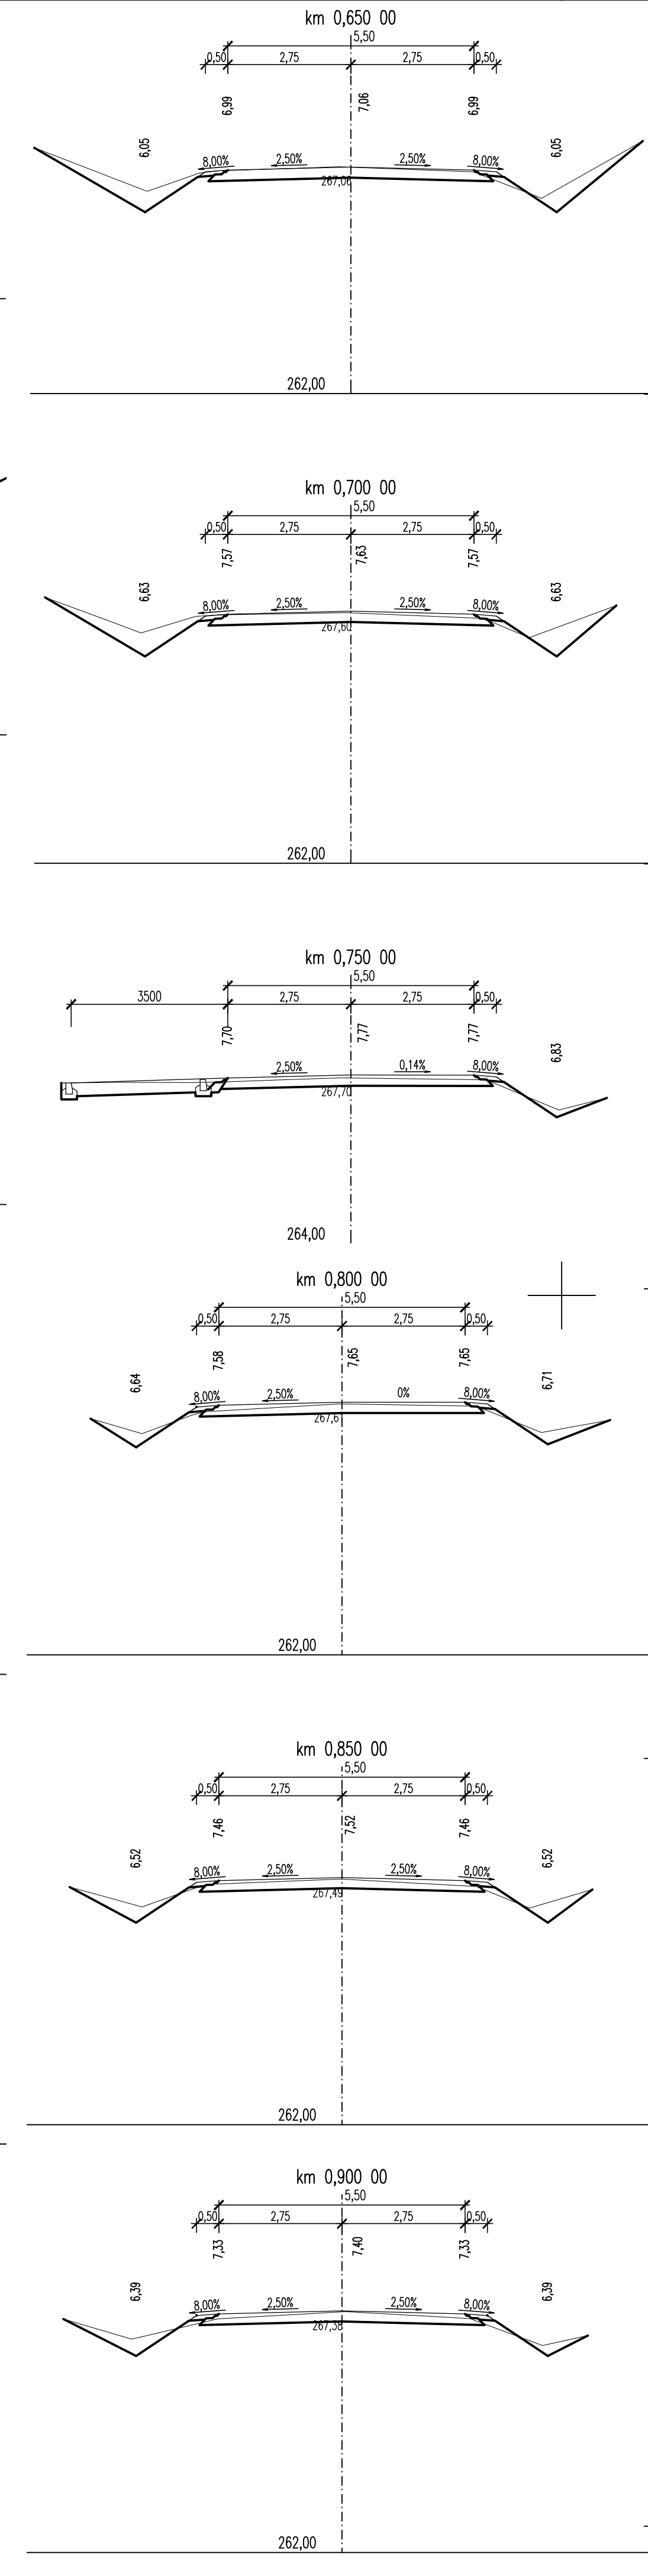
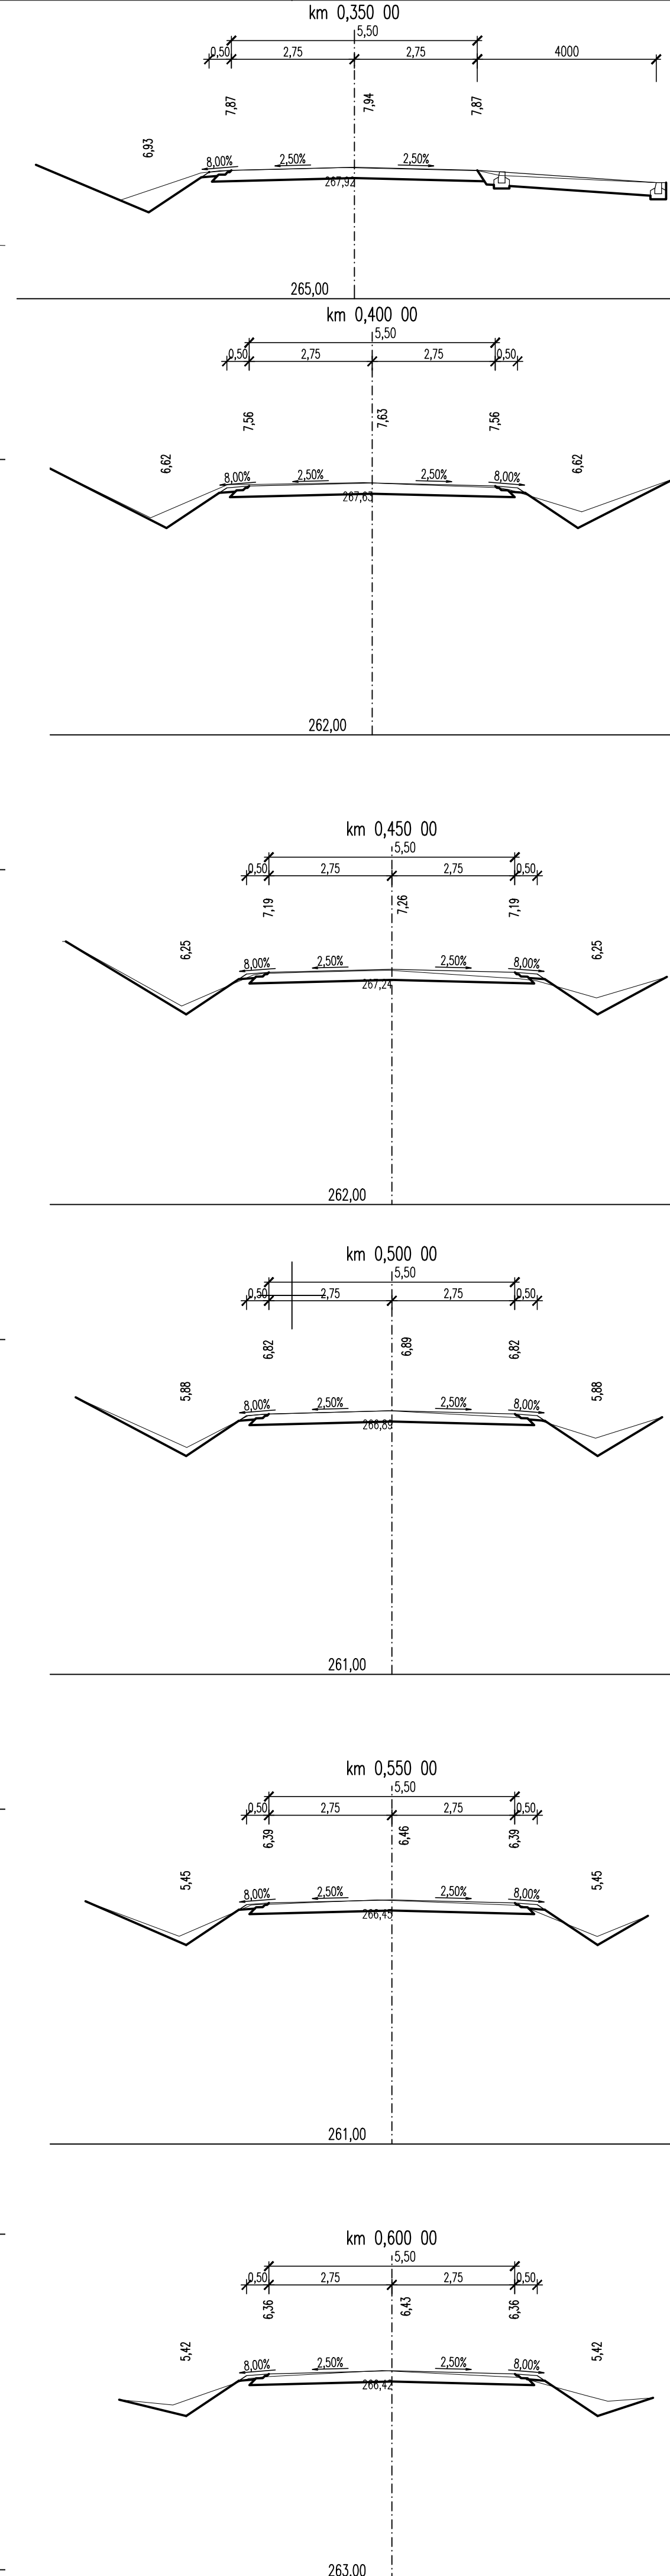
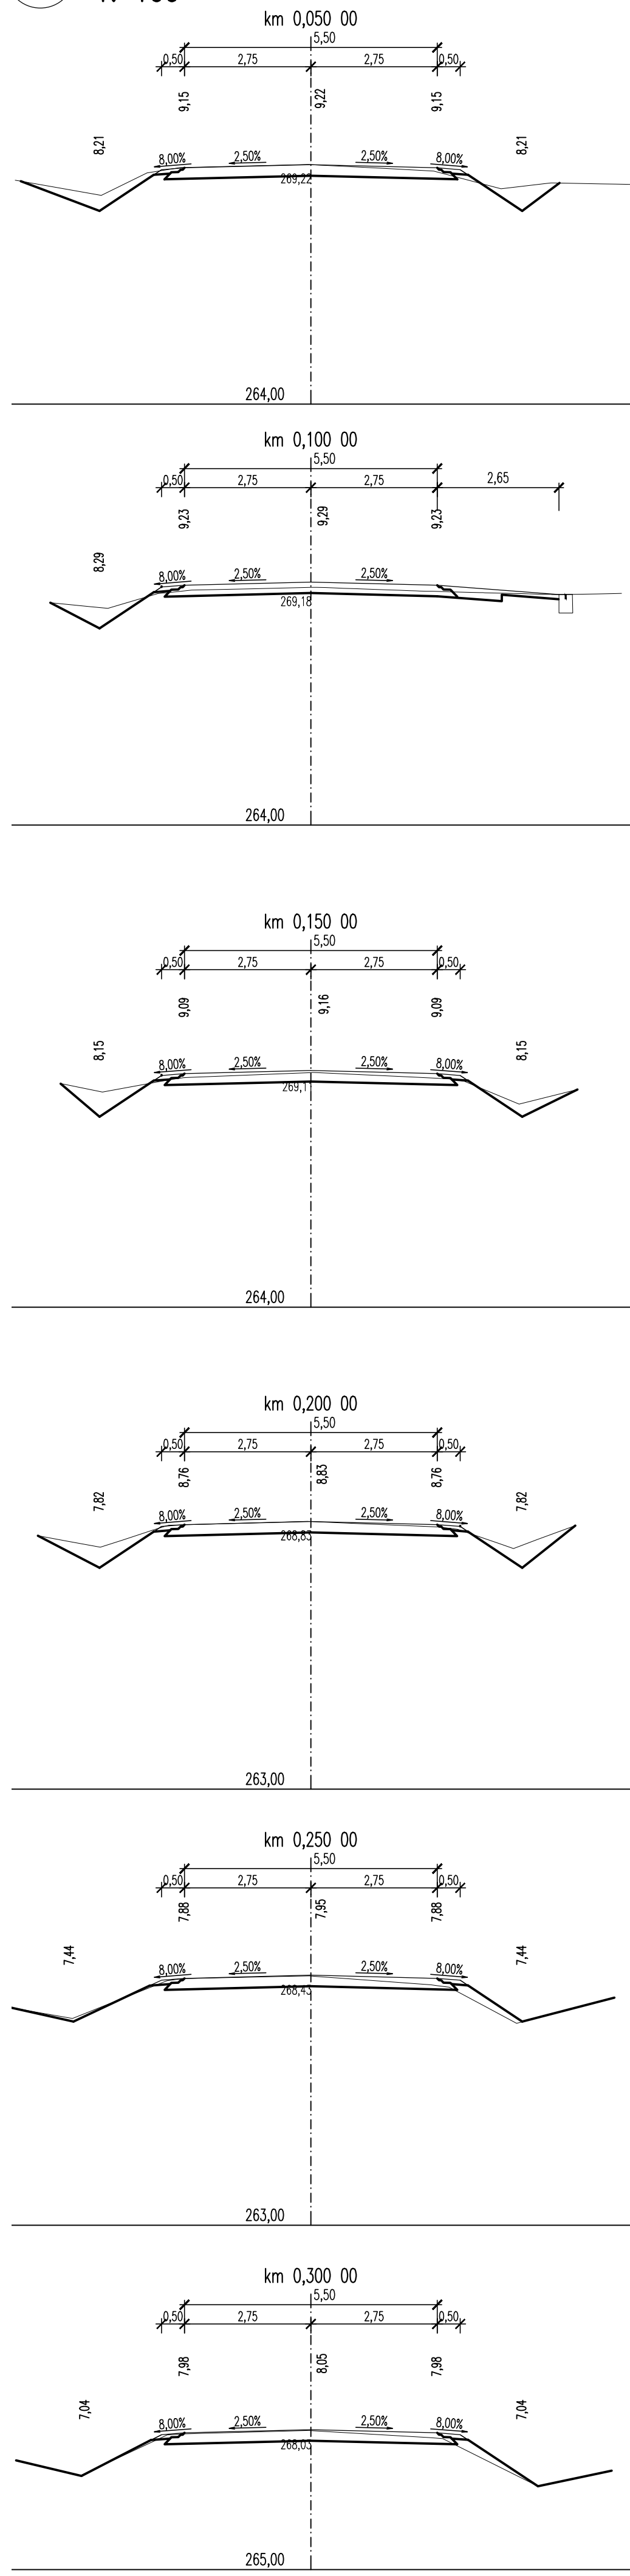


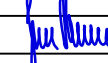


PRACOVNÍ PŘÍČNÉ ŘEZY KM 0,050 – 1,500
1: 100



SOUŘADNICOVÝ SYSTÉM: S-JTSK				
VÝŠKOVÝ SYSTÉM: BpV				
KRESLIL:	MILOŠ BEDNÁŘ, DIS.			
ZPRACOVAL:	MILOŠ BEDNÁŘ, DIS.			
TECHNICKÁ KONTROLA:	ING. JAN BURSA		FÖRSTEROVA Č.P. 175, 566 01 VYSOKÉ MÝTO EMAIL: MDS@MDSPROJEKT.CZ	
ZODPOVĚDNÝ PROJEKTANT:	ING. JAN BURSA			
HLAVNÍ PROJEKTANT:	ING. JAN BURSA	OKRES: PARDUBICE	OBEC: PRAVÝ, KRČEŇ	
KRAJ: PARDUBICKÝ	OKRES: PARDUBICE			
INVESTOR: PARDUBICKÝ KRAJ, KOMENSKÉHO NÁMĚSTÍ 125, 532 11 PARDUBICE				
AKCE:	OPRAVA SILNICE III/3236 PRAVÝ – KRČEŇ			
OBJEKT: C.2. SO 121 – SILNICE III/3236				
OBSAH:	PRACOVNÍ PŘÍČNÉ ŘEZY KM 0,050 – 1,500			
STUPEŇ:			DOS	
ZAK.ČÍSLO:			2241–20–3	
ARCHIVNÍ ČÍSLO:			2241	
DATUM:			08/2020	
FORMÁT:			B A4	
MĚŘITKO:			1:100	
ČÍSLO SOUPRAVY:			ČÍSLO PŘÍLOHY:	
			C.2.3.1.	

C.2.
DOS