
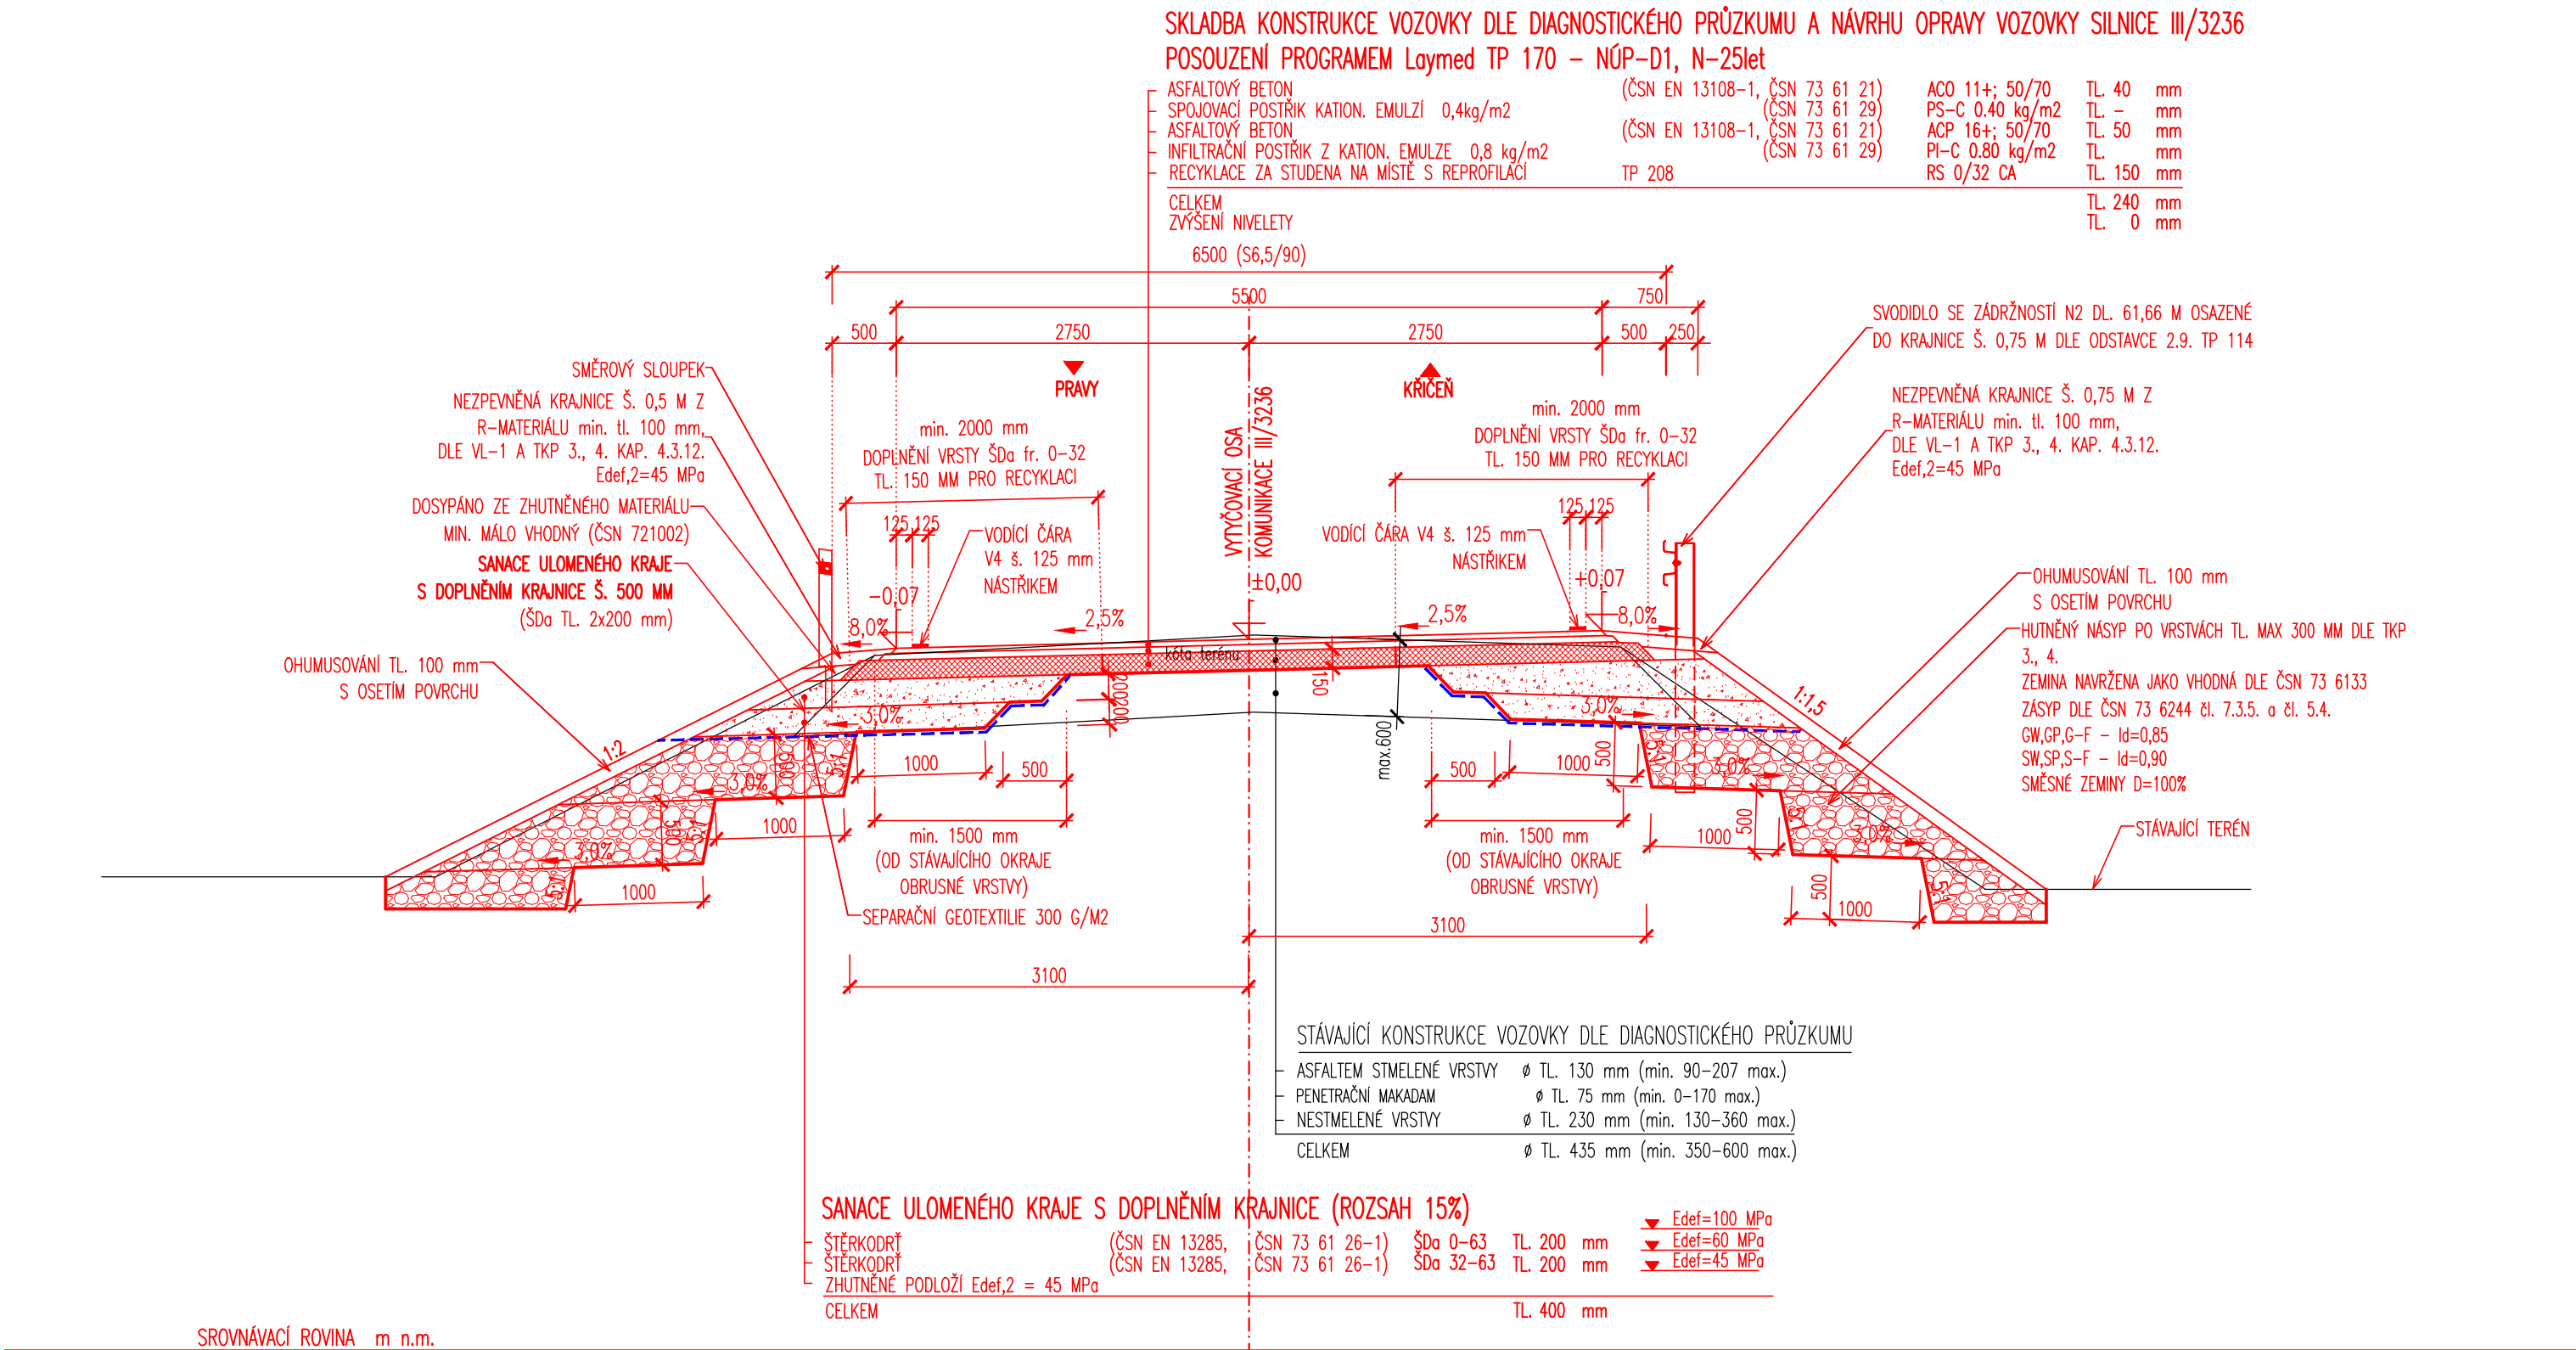
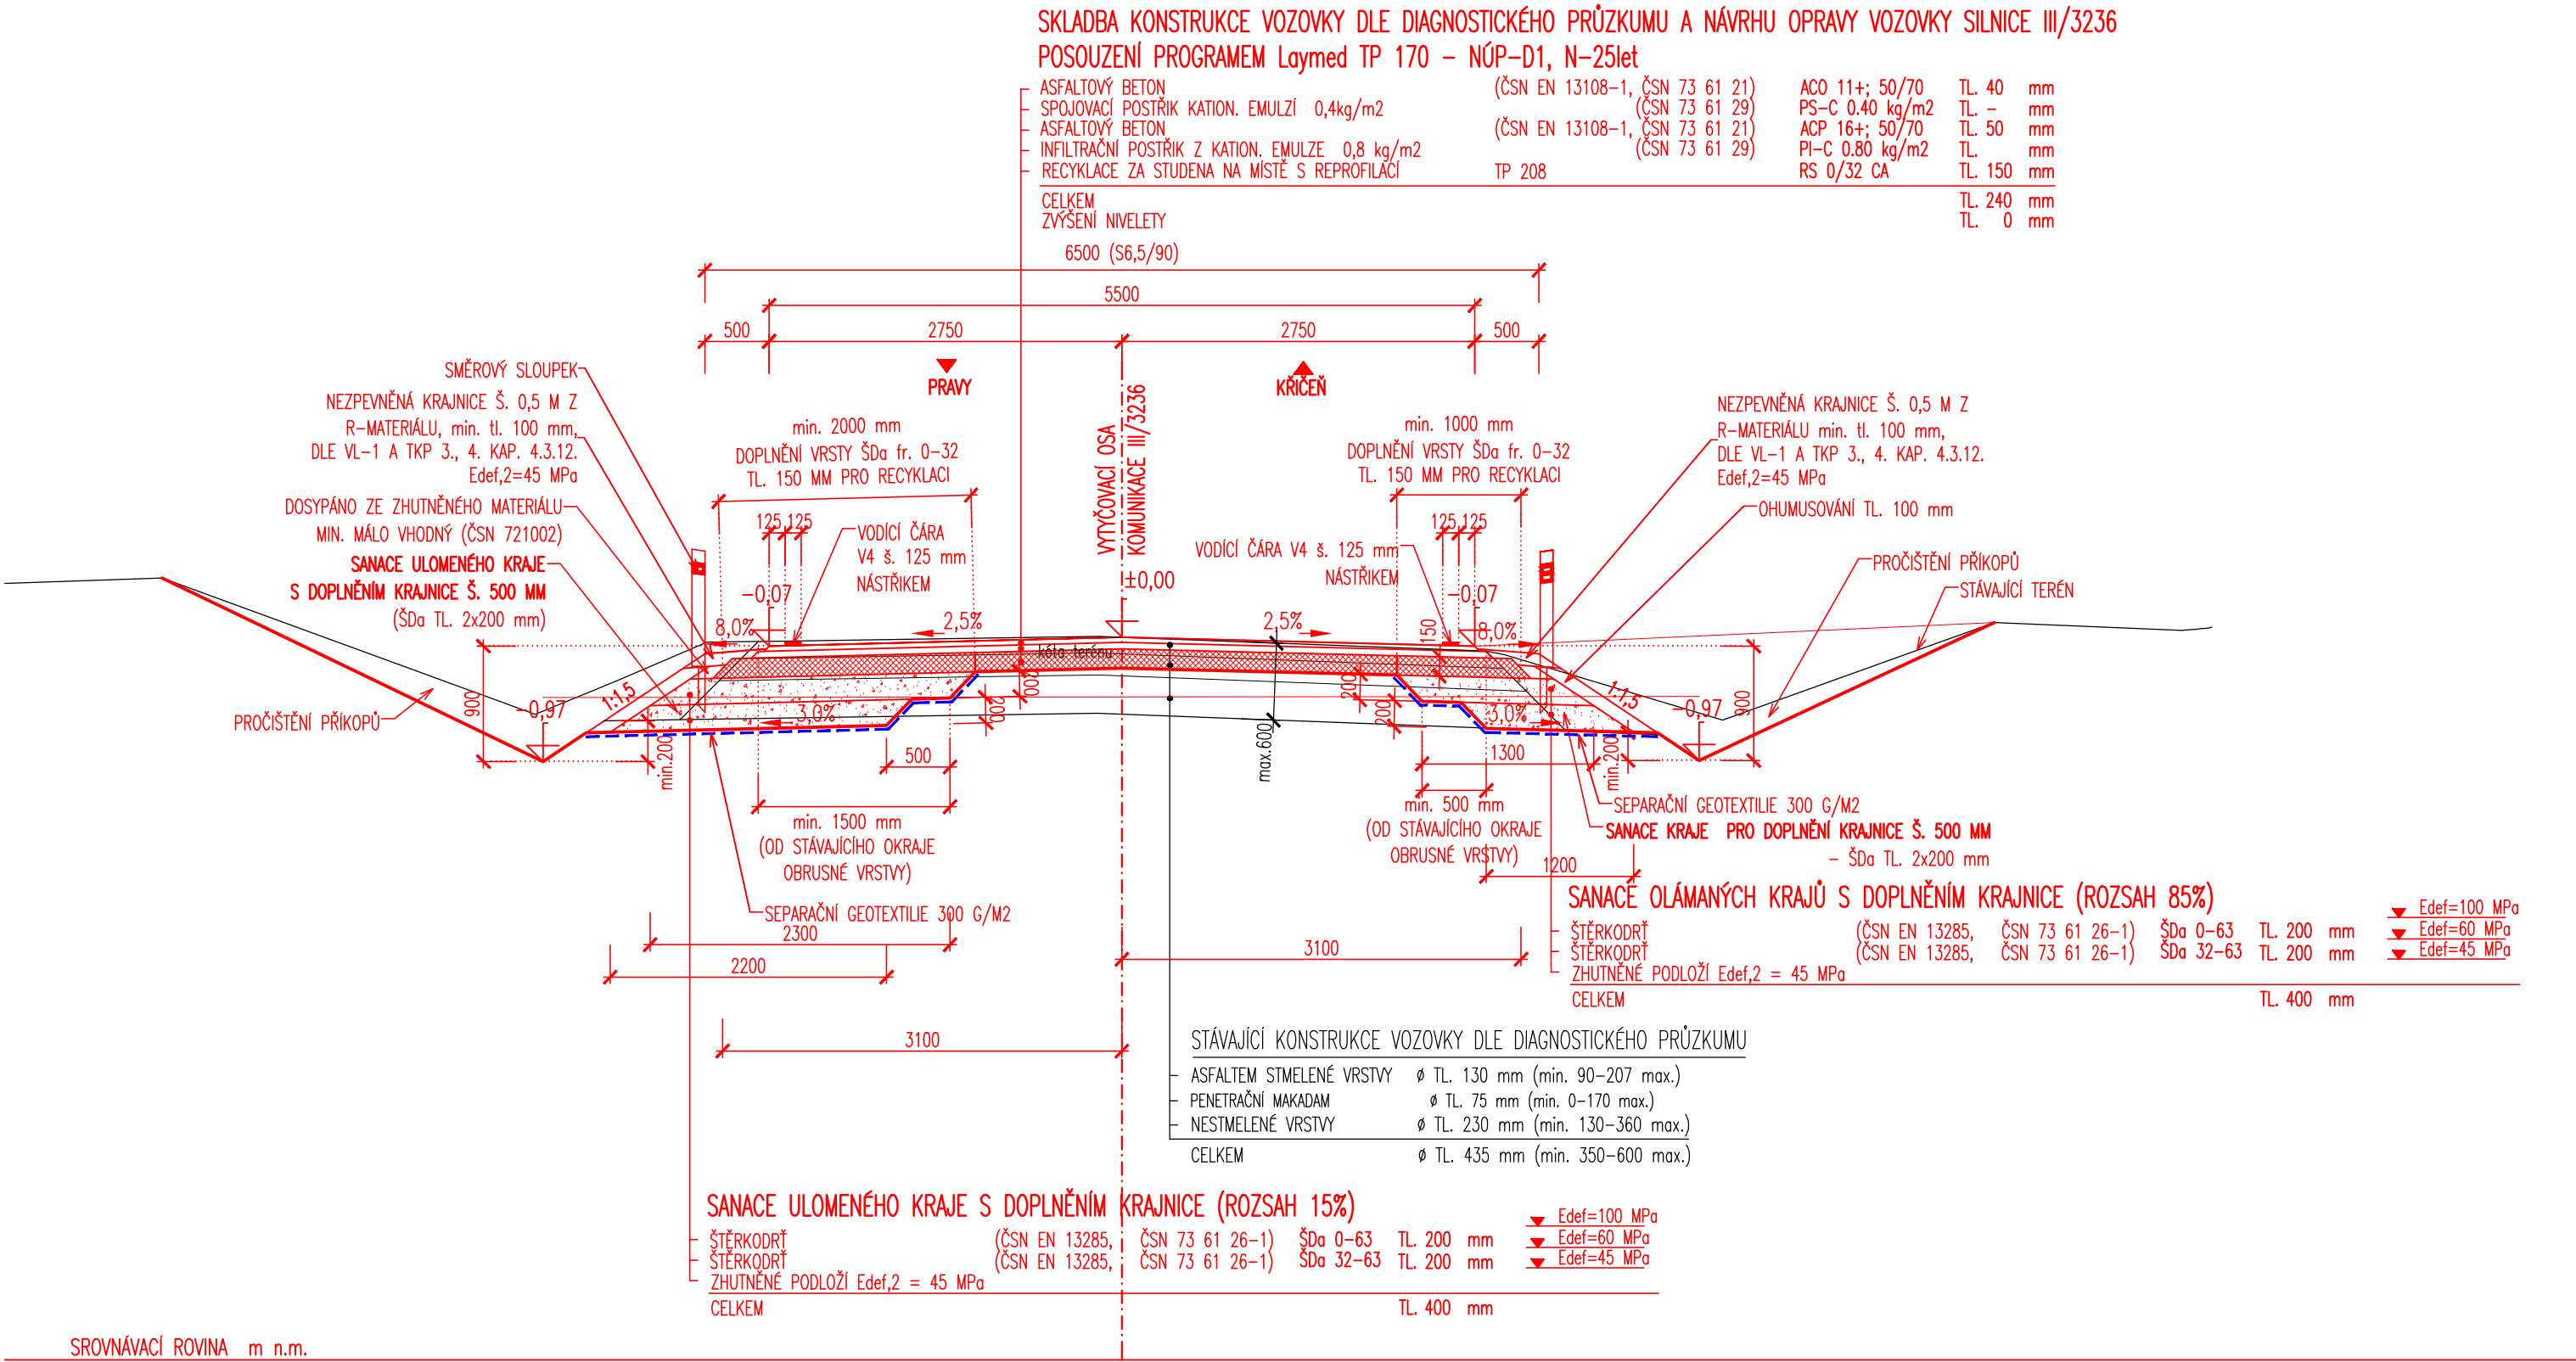


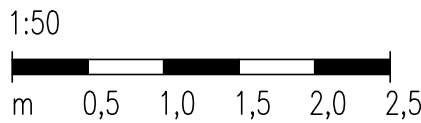

SOUŘADNICOVÝ SYSTÉM:	S-JTSK		
VÝŠKOVÝ SYSTÉM:	BpV		
KRESLIL:	MILOŠ BEDNÁŘ, DIS.		
ZPRACOVAL:	MILOŠ BEDNÁŘ, DIS.		
TECHNICKÁ KONTROLA:	ING. JAN BURSA		
ZODPOVĚDNÝ PROJEKTANT:	ING. JAN BURSA		
HLAVNÍ PROJEKTANT:	ING. JAN BURSA		
KRAJ: PARDUBICKÝ	OKRES: PARDUBICE	OBEC: PRAVY, KŘÍČEŇ	STUPEŇ: DOS+PDPS
INVESTOR: PARDUBICKÝ KRAJ, KOMENSKÉHO NÁMĚSTÍ 125, 532 11 PARDUBICE			ZAK.ČÍSLO: 2241-20-3
AKCE:			ARCHIVNÍ ČÍSLO: 2241
			DATUM: 08/2020
			FORMÁT: 6 A4
OBJEKT: C.2. SO 121 – SILNICE III/3236			MĚŘÍTKO: 1:50
OBSAH:			ČÍSLO SOUPRAVY: ČÍSLO PŘÍLOHY: C.2.1.