

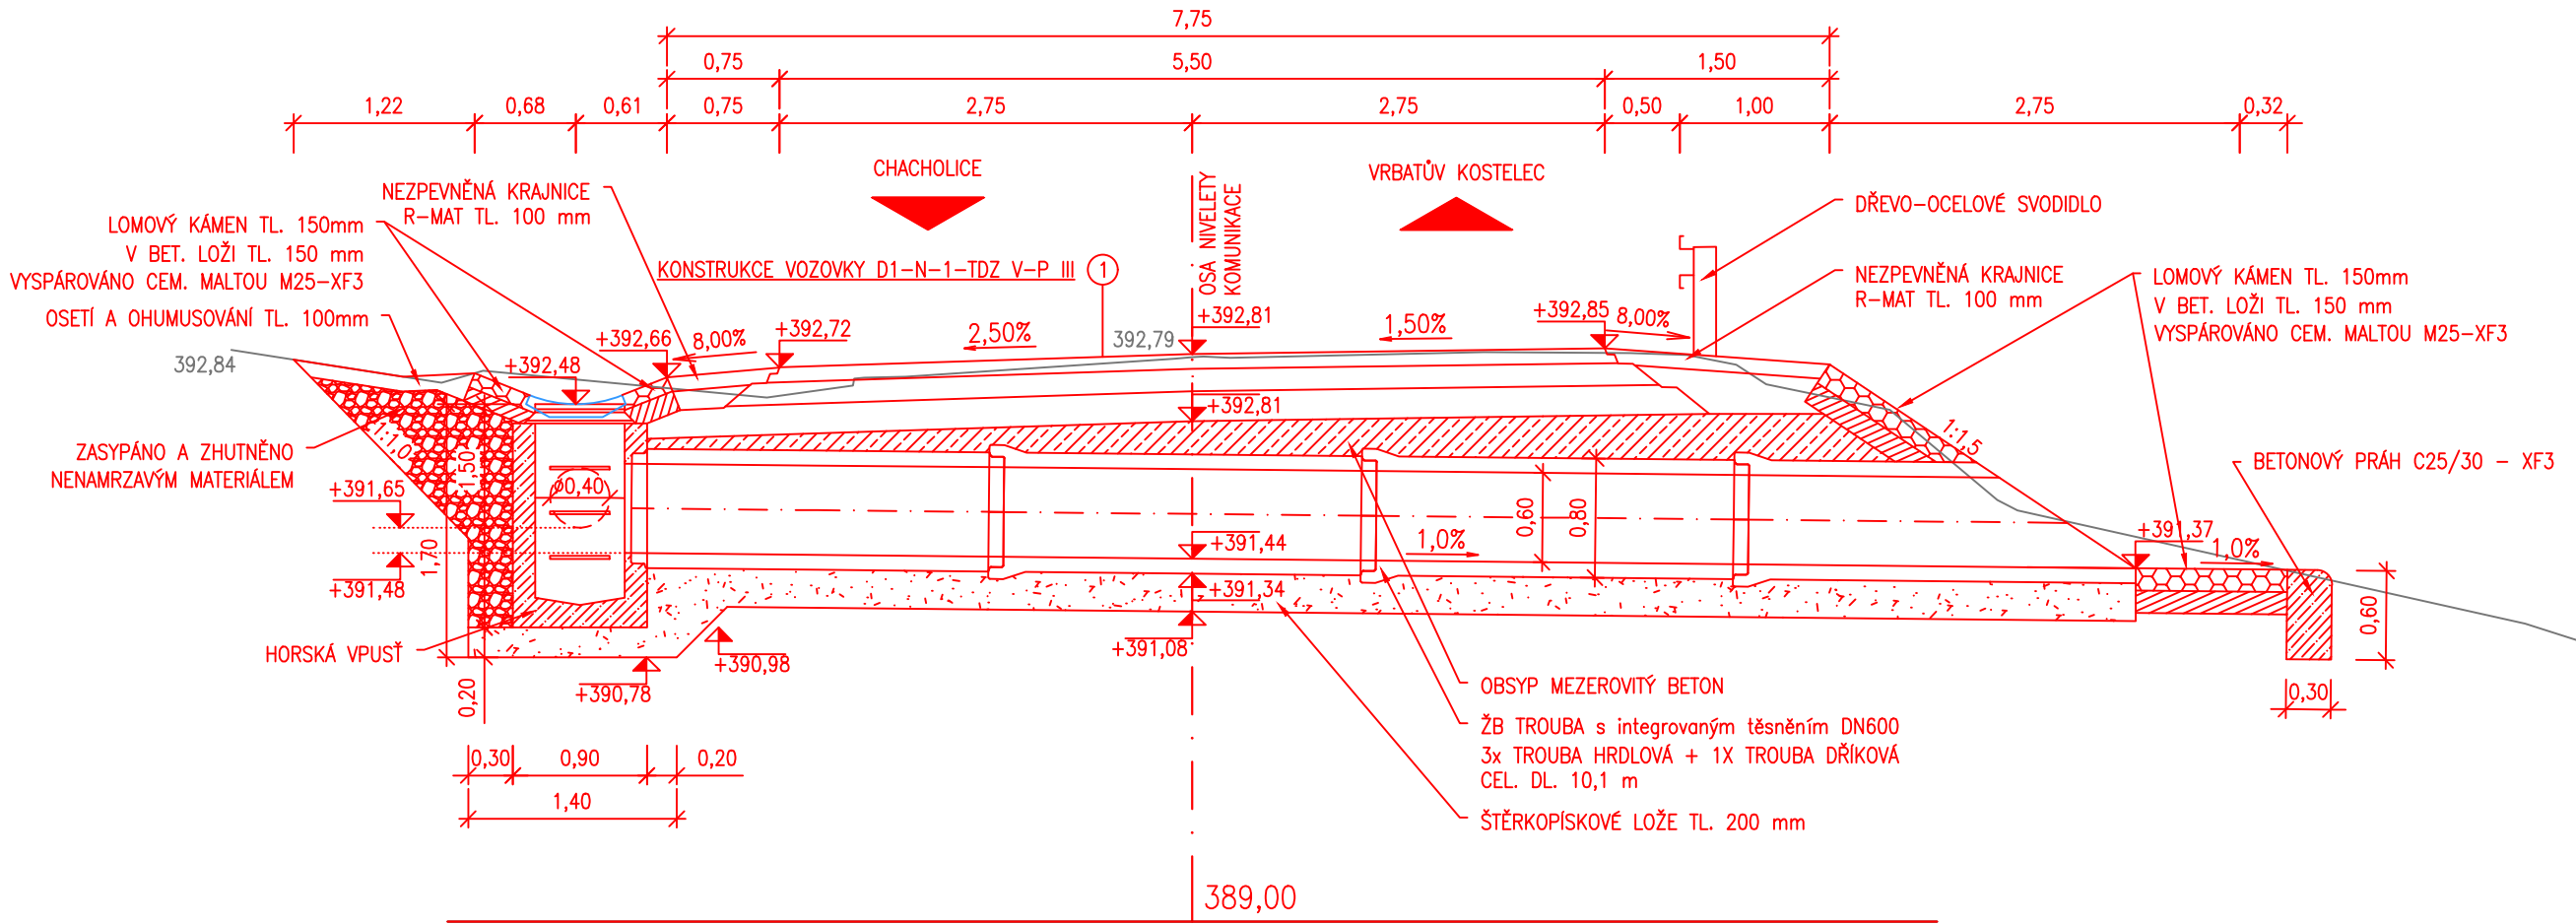


PODÉLNÝ ŘEZ ŽB PROPUSTKEM DN600
km 0,587 70 Vrbatův Kostelec

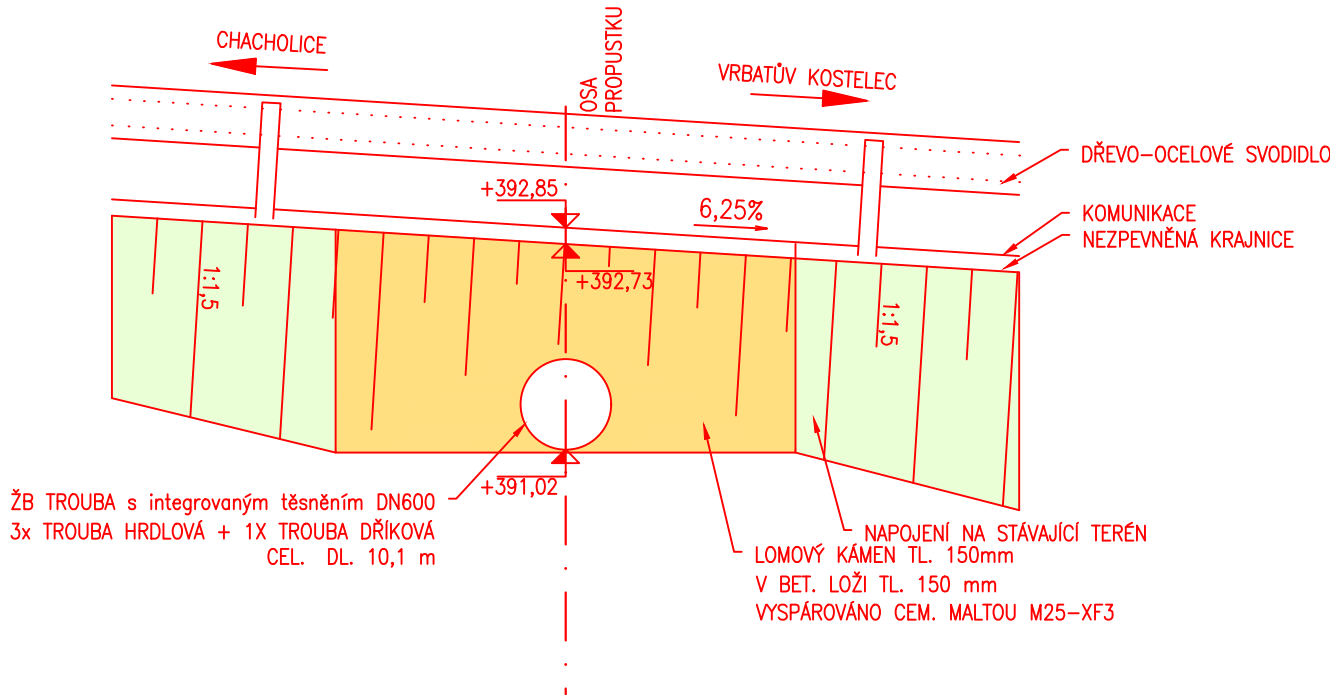

POHLED NA VÝTOKOVÉ ČELO PROPUSTKU
km 0,587 70 Vrbatův Kostelec

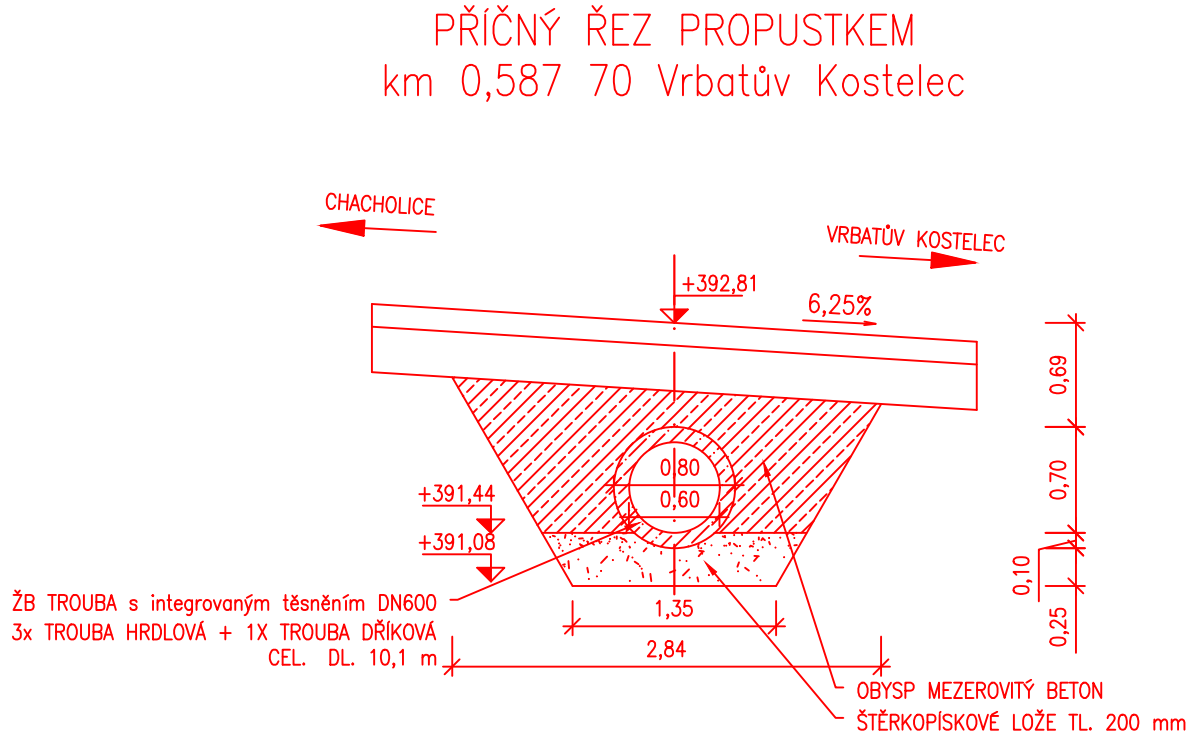

S-JTSK

Výškový systém B.p.v.

PROJEKTANT: Ing. Michal Švarc	VYPRACOVAL: Ing. Michal Švarc	KONTROLOVAL: Ing. František Haburaj, Ph.D.	ZPRACOVATEL: DSP a.s.	
INVESTOR: Správa a údržba silnicí Pardubického kraje			ČÍSLO ZAKÁZKY:	FORMÁTY: 3 x A4
KRAJ / OBEC: Pardubický kraj / Chacholice, Skála, Vrbatův Kostelec			DATUM: 02.2020	PARÉ:
STAVBA:			STUPEŇ: PDPS	
REKONSTRUKCE SILNICE III/35826 CHACHOLICE - VRBATŮV KOSTELEČ			MĚŘÍTKO: 1:50	
STAVEBNÍ OBJEKT: SO103 VRBATŮV KOSTELEČ			ČÁST:	PŘÍL. Č.: 2.6.2
NÁZEV PŘÍLOHY: POHLEDY A ŘEZY PROPUSTKU			D	
DOKUMENTACI LZE UŽÍVAT POUZE VE SMYSLU PŘÍSLUŠNÉ SMLOUVY O DÍLO. VÝKRES, ČI JEHO ČÁST, MŮŽE BÝT KOPIROVÁN, NEBO JINÝM ZPŮSOBEM ROZŠÍŘOVÁN, POUZE PO PŘEDCHOZÍM SOUHLASU ZPRACOVATELE.				