

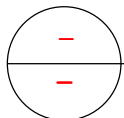
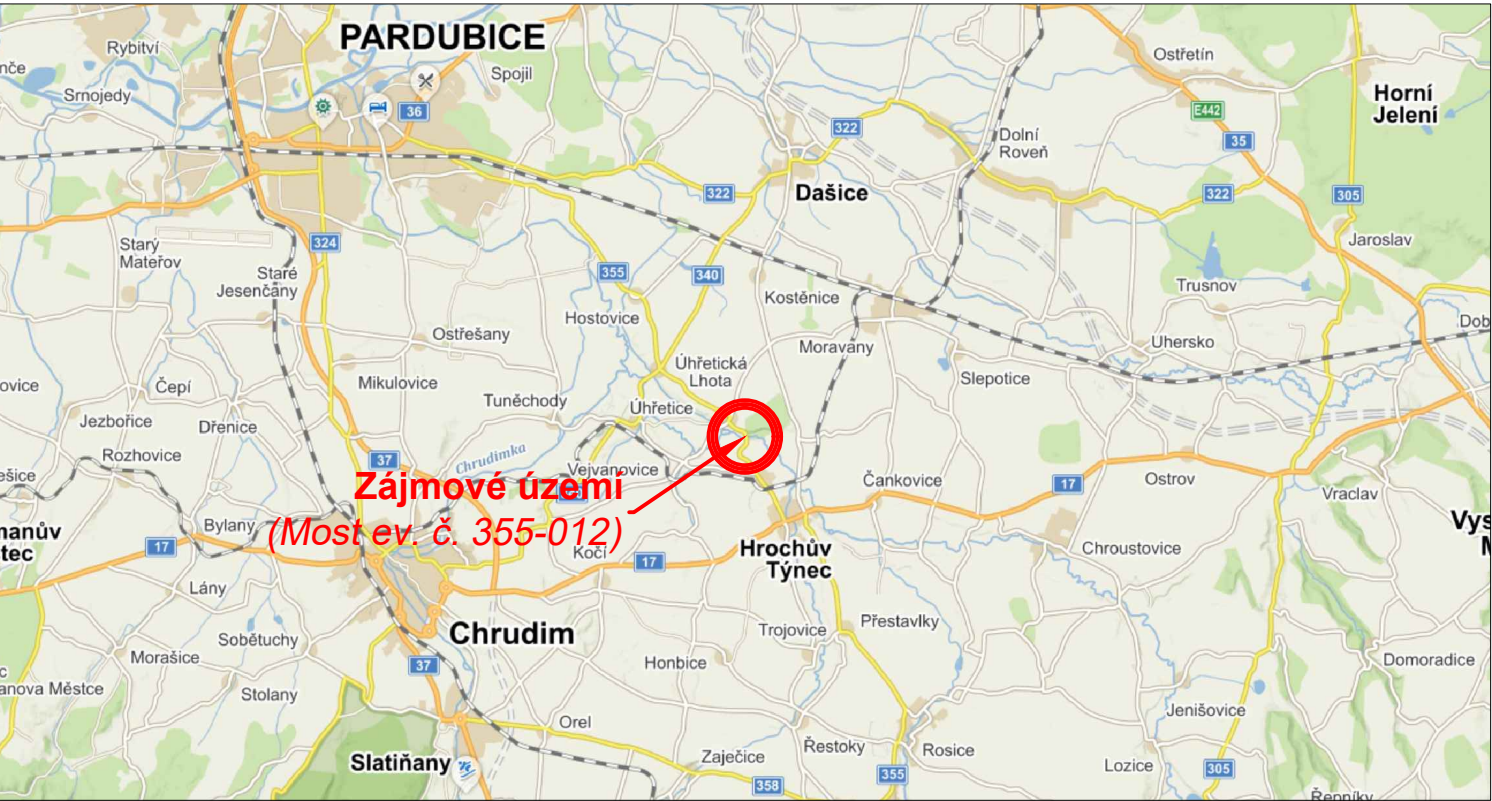



PŘEHLEDNÁ MAPA

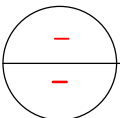

PŘEHLEDNÁ MAPA

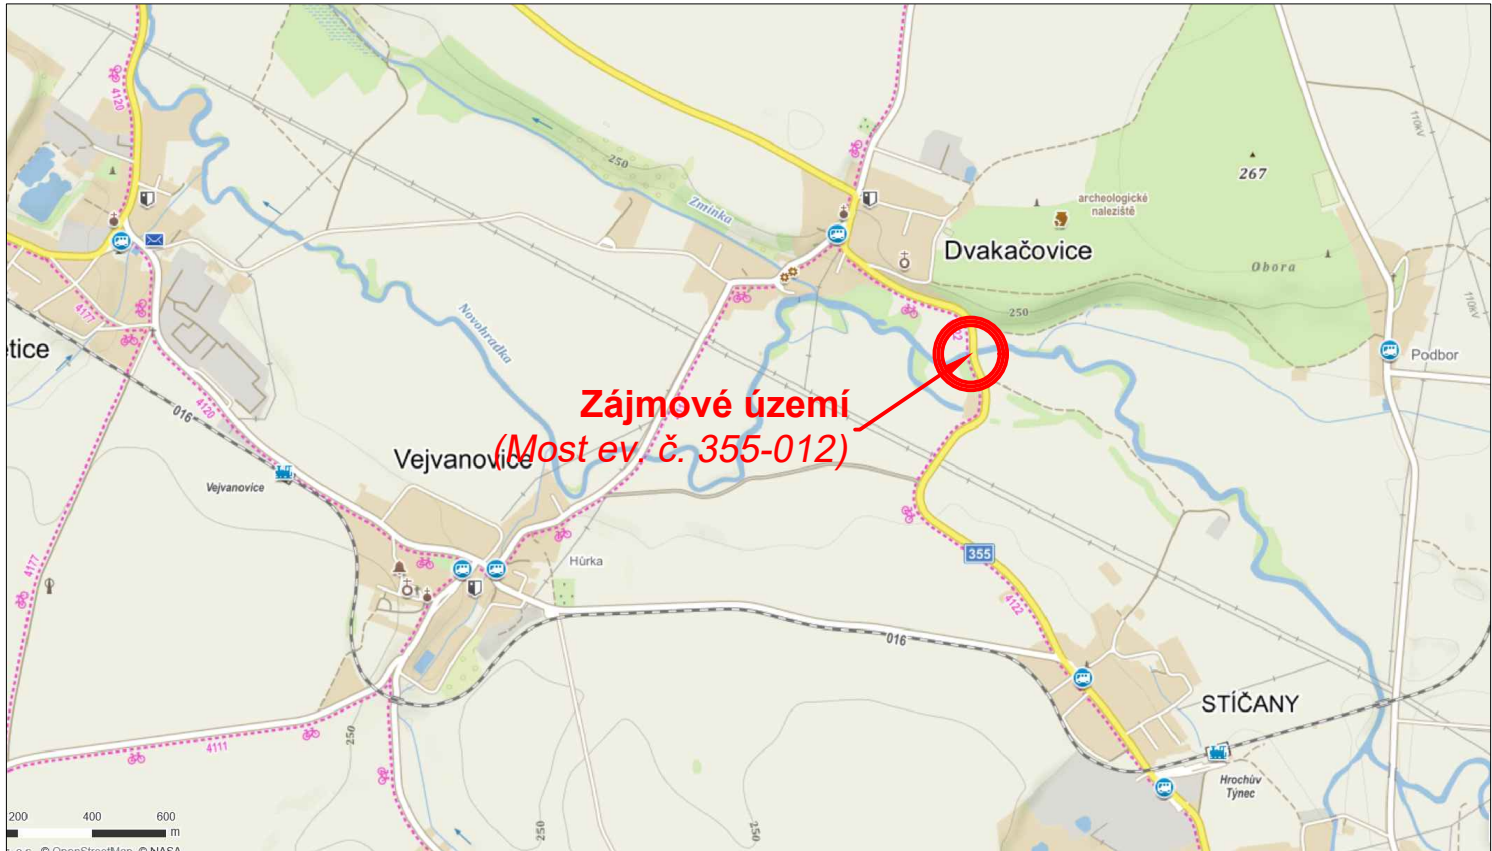

PŘEHLEDNÁ MAPA

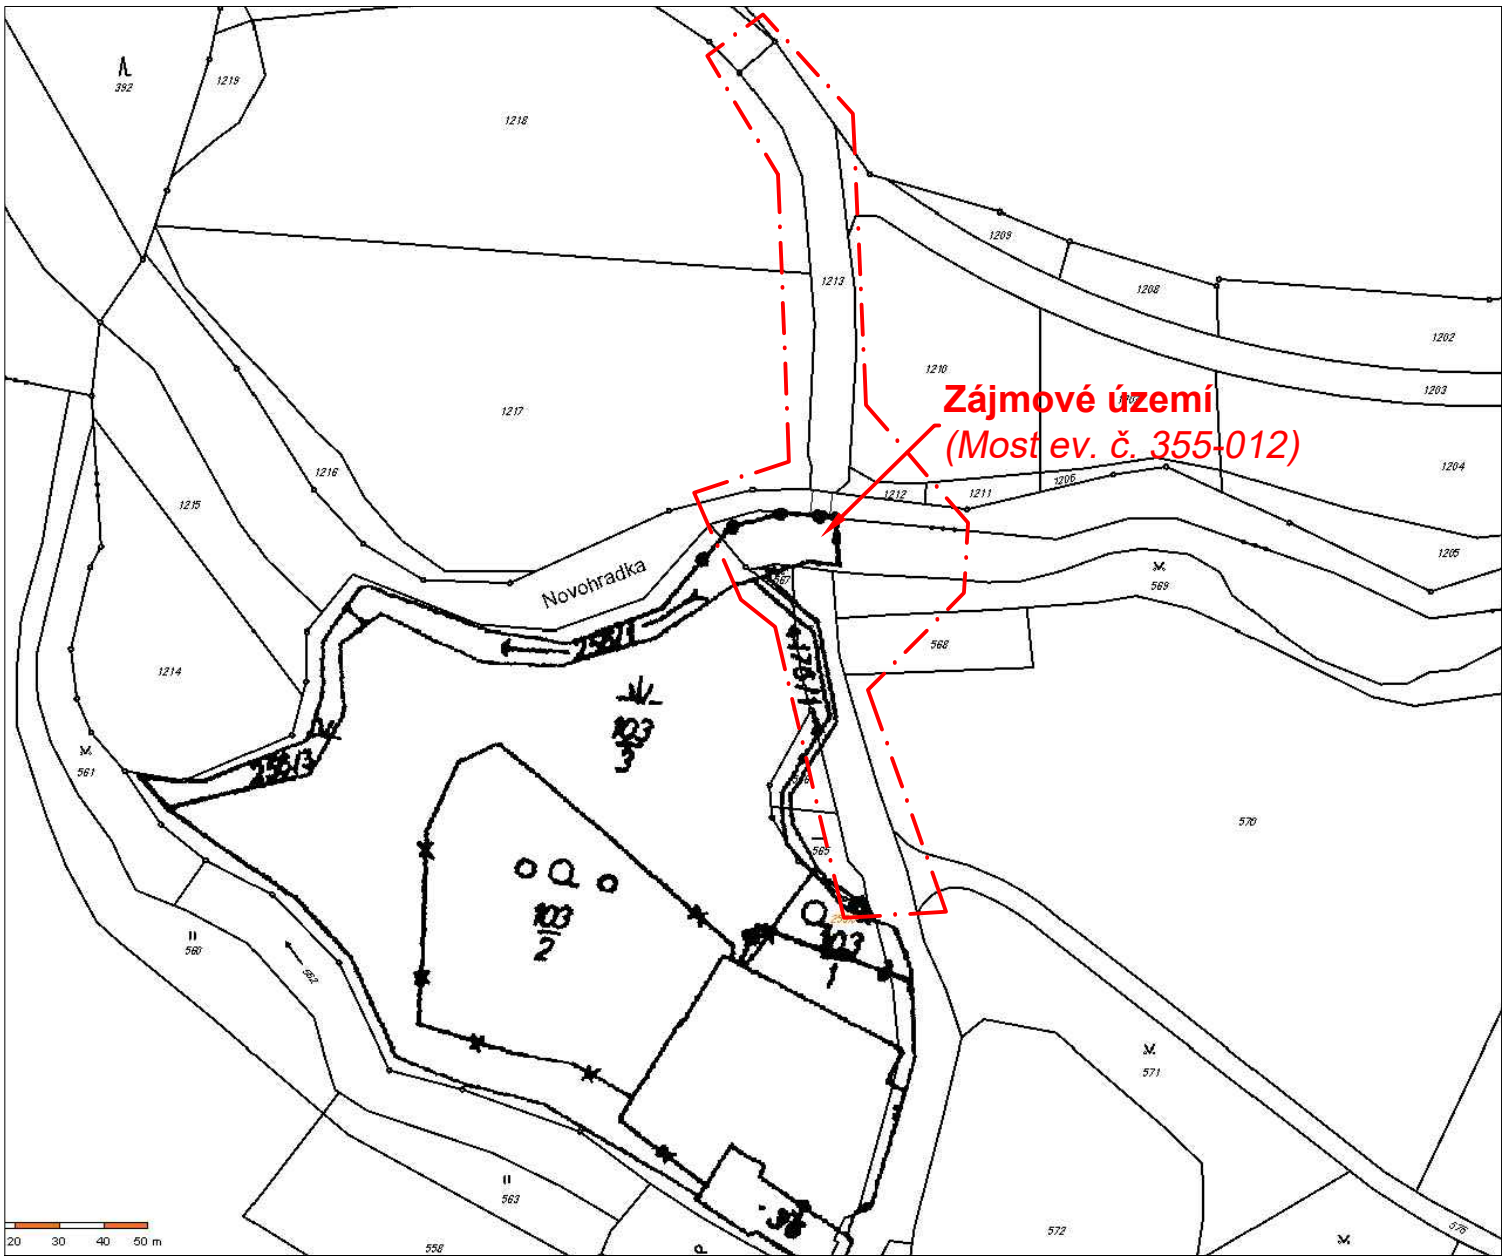

REKONSTRUKCE SILNICE JE SPOLUFINANCOVÁNA
ZE STÁTNÍHO FONDU DOPRAVNÍ INFRASTRUKTURY

DUSP, PDPS

SOUŘADNICOVÝ SYSTÉM: S-JTSK

VÝŠKOVÝ SYSTÉM: BpV

KRESLIL:	ING. FRANTIŠEK DOUBRAVSKÝ	
ZPRACOVAL:	ING. FRANTIŠEK DOUBRAVSKÝ	
TECHNICKÁ KONTROLA:	ING. JAN BURSA	
ZODPOVĚDNÝ PROJEKTANT:	ING. JAN BURSA	
HLAVNÍ PROJEKTANT:	ING. FRANTIŠEK DOUBRAVSKÝ	
KRAJ: PARDUBICKÝ	OKRES: CHRUDIM	OBEC: DVAKAČOVICE, STIČANY



FÖRSTEROVA 175, 566 01 VYSOKÉ MÝTO
EMAIL: MDS@MDSPROJEKT.CZ

INVESTOR: SPRÁVA A ÚDRŽBA SILNIC PARDUBICKÉHO KRAJE	STUPEŇ:	DUSP, PDPS
AKCE:	ZAK.ČÍSLO:	1903-18-3
REKONSTRUKCE MOSTU EV. Č. 355-012 DVAKAČOVICE, PD	ARCHIVNÍ ČÍSLO:	1903
OBJEKT: C. SITUAČNÍ VÝKRESY	DATUM:	04/2020
OBSAH:	FORMÁT:	3xA4
	MĚŘÍTKO:	SCHÉMA
	ČÍSLO SOUPRAVY:	ČÍSLO PŘÍLOHY:
		C.1.