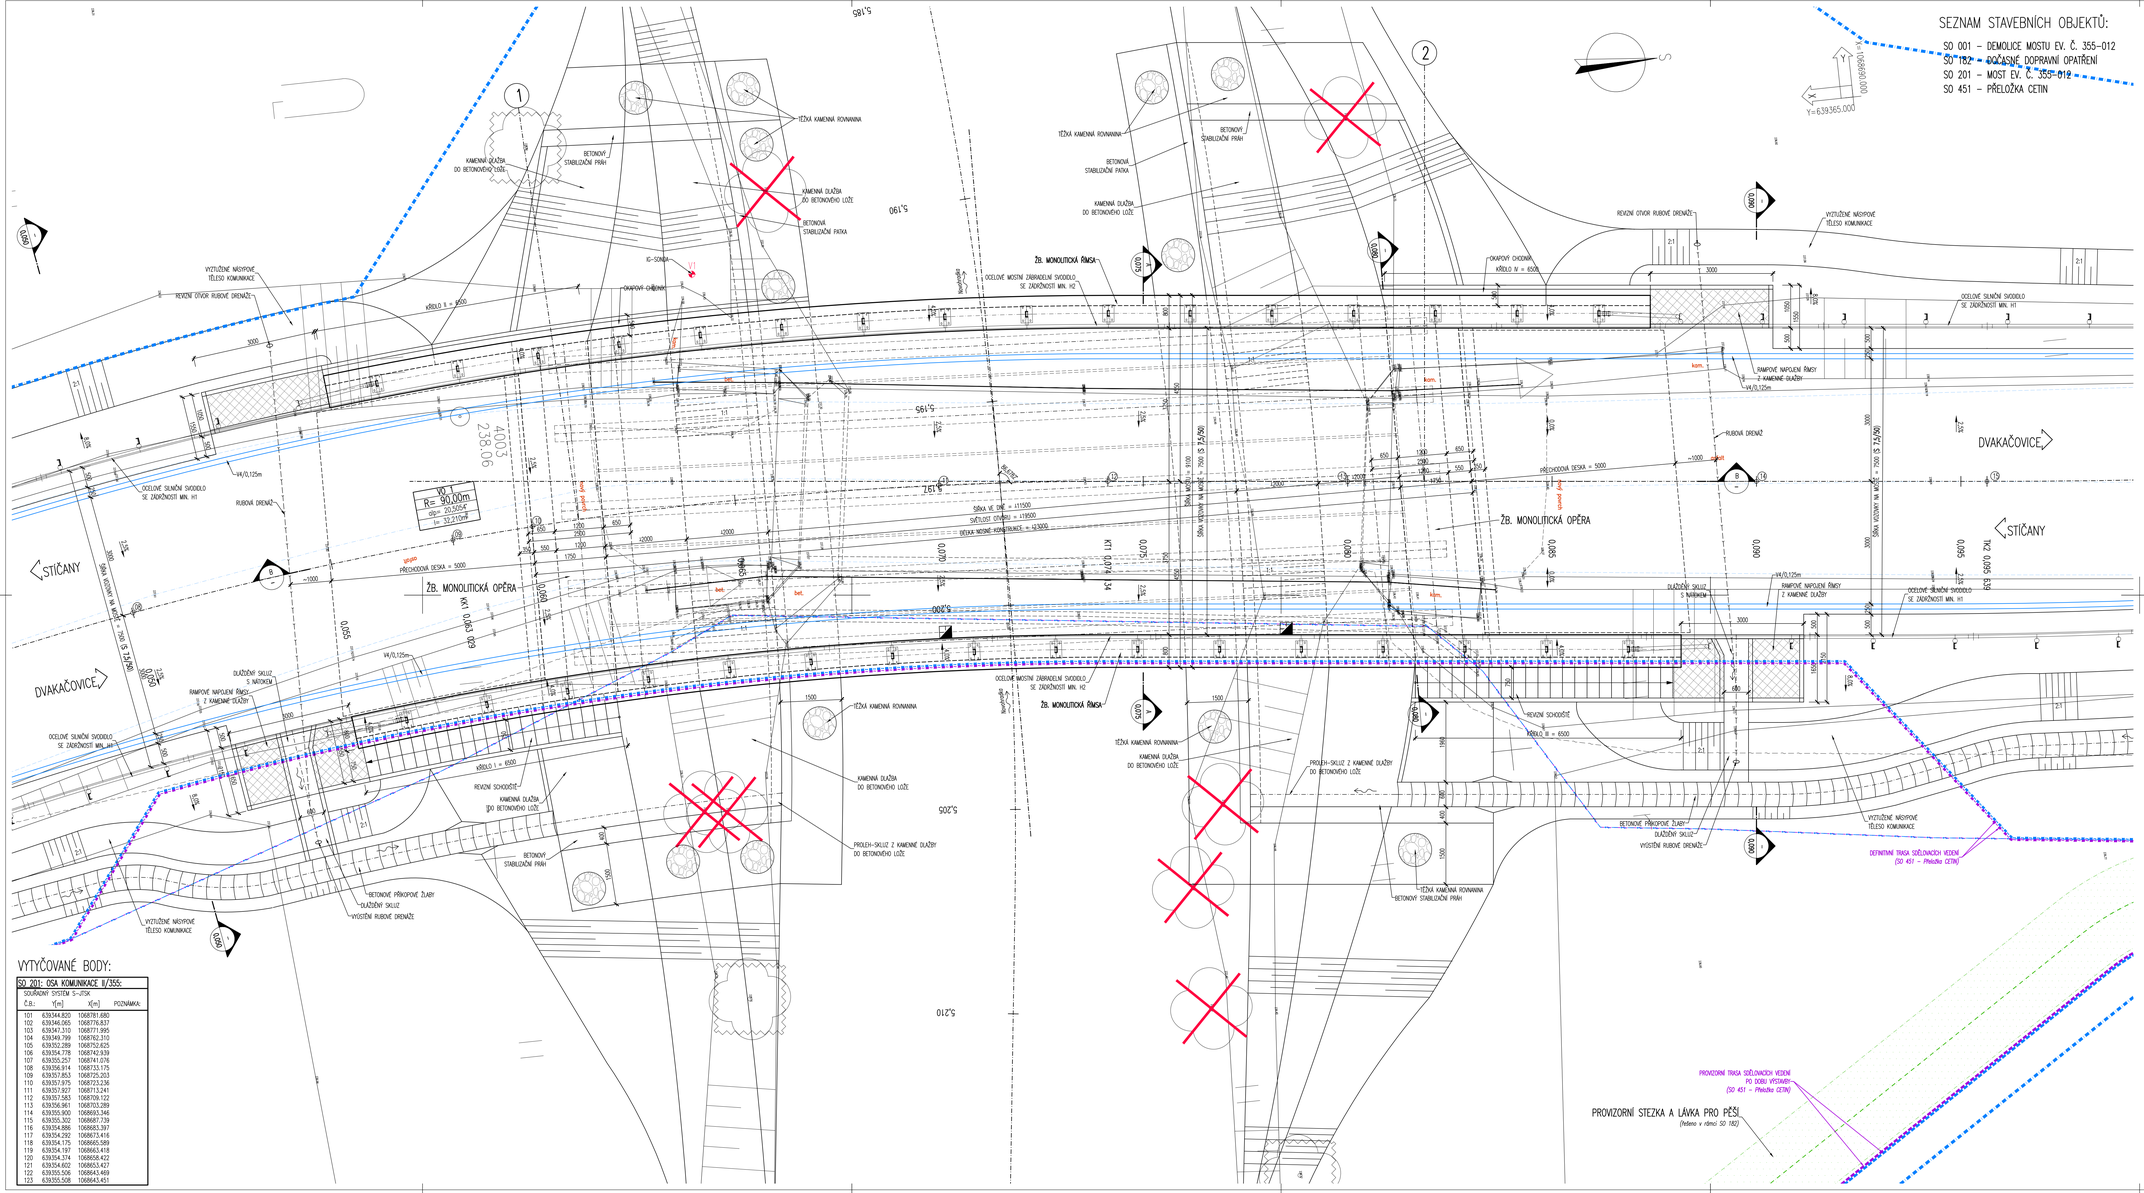
SEZNAM STAVEBNÍCH OBJEKTŮ:
SO 001 – DEMOLICE MOSTU EV. Č. 355-012
SO 182 – DOČASNÉ DOPRAVNÍ OPATŘENÍ
SO 201 – MOST EV. Č. 355-012
SO 451 – PŘELOŽKA CETIN
LEGENDA STÁVAJÍCÍCH INŽENÝRSKÝCH SÍTÍ:
NEPROVOZOVANÉ SÍTĚ SDĚLOVACÍHO VEDENÍ – Cetin a.s.
SILOVÉ KABELOVÉ VEDENÍ NN PODZEMNÍ – Cetin a.s.
SDĚLOVACÍ VEDENÍ PODZEMNÍ – Cetin a.s.
(označení počtem optických kabelů, HDPE trubky či použité optického a metalického kabelu)
LEGENDA NAVRHOVANÝCH INŽENÝRSKÝCH SÍTÍ:
SO 451: SILOVÉ VEDENÍ NN PODZEMNÍ – Cetin a.s.
SO 451: SDĚLOVACÍ VEDENÍ PODZEMNÍ – Cetin a.s.
LEGENDA PROVIZORNÍCH TRAS INŽENÝRSKÝCH SÍTÍ:
SO 451: SILOVÉ VEDENÍ NN PODZEMNÍ – Cetin a.s.
SO 451: SDĚLOVACÍ VEDENÍ PODZEMNÍ – Cetin a.s.
POUŽITÉ MATERIÁLY:
KONSTRUKČNÍ BETONY:
dle TKP 18, s dle ČSN EN 206
Žb. MONOLITICKÉ ZÁKLADY C30/37 XA1 – Cl 0,40; Dmax 22 – S4
Žb. MONOLITICKÉ OPĚRY A KŘÍDLA C30/37 XF2, XD1 – Cl 0,40; Dmax 22 – S4
Žb. PREFABRIKOVANÁ ČÁST N.K. C50/60 XF2, XC3, XD3 – Cl 0,20; Dmax 16 – S4
Žb. MONOLITICKÁ ČÁST N.K. C30/37 XF2, XD1 – Cl 0,40; Dmax 22 – S4
Žb. MONOLITICKÉ PŘECHODOVÉ DESKY C25/30 XF1 – Cl 0,40; Dmax 22 – S4
Žb. MONOLITICKÉ ŘÍMSY C30/37 XF4, XD3 – Cl 0,40; Dmax 16 – S4
NEKONSTRUKČNÍ BETONY:
dle TKP 18, s dle ČSN EN 206
PODKLADNÍ BETON (v dosahu CHRL) C20/25n XF3 – Cl 1,0; Dmax 22 – S2
PODKLADNÍ BETON C 8/10 X0
MEZEROVITÝ BETON (dle TKP 18.) MCB-8
VÝZTUŽ:
označení dle ČSN EN 10080, EN 10138
BETONÁŘSKÁ VÝZTUŽ B 500B
PŘEDPínací VÝZTUŽ Y1860S7
KONSTRUKČNÍ OCEL:
dle EN 10025
OCELOVÉ SVODIDLO (SILNIČNÍ, ZÁBRADELNÍ) S235JR+AR
MĚŘÍTKO:
1:50
m 0.50 1.00 1.50 2.00 2.50
sfdi
STÁTNÍ FOND DOPRAVNÍ INFRASTRUKTURY
REKONSTRUKCE SILNICE JE SPOLUFINANCOVÁNA ZE STÁTNÍHO FONDU DOPRAVNÍ INFRASTRUKTURY
VYTYČOVANÉ BODY:
SO 201: OSA KOMUNIKACE II/355:
SOUŘADNICOVÝ SYSTÉM: S-JTSK
Č.B.: Y[m] X[m] POZNÁMKA:
101 639344.820 1068781.680
102 639346.065 1068776.837
103 639347.310 1068771.995
104 639349.799 1068762.310
105 639352.289 1068752.625
106 639354.778 1068742.939
107 639355.257 1068741.076
108 639356.914 1068733.175
109 639357.853 1068725.253
110 639357.975 1068723.236
111 639357.927 1068713.241
112 639357.583 1068709.122
113 639356.961 1068703.289
114 639355.900 1068693.346
115 639355.302 1068687.739
116 639354.886 1068683.397
117 639354.292 1068673.416
118 639354.175 1068665.589
119 639354.197 1068663.418
120 639354.374 1068658.427
121 639354.602 1068653.427
122 639355.506 1068643.469
123 639355.508 1068643.451
PROVIZORNÍ STEZKA A LÁVKA PRO PĚŠÍ
(řešeno v rámci SO 182)
PROVIZORNÍ TRASA SDĚLOVACÍCH VEDENÍ PO DOBU VÝSTAVBY (SO 451 – Přeložka CETIN)
DEFINITIVNÍ TRASA SDĚLOVACÍCH VEDENÍ (SO 451 – Přeložka CETIN)
SO 201
DUSP, PDPS
SOUŘADNICOVÝ SYSTÉM: S-JTSK
VÝŠKOVÝ SYSTÉM: Bpv
KRESLIL: ING. FRANTIŠEK DOLÍBRAVSKÝ
ZPRACOVAL: ING. FRANTIŠEK DOLÍBRAVSKÝ
TECHNICKÁ KONTROLA: ING. JAN BURSA
ZODPOVĚDNÝ PROJEKTANT: ING. JAN BURSA
HLAVNÍ PROJEKTANT: ING. FRANTIŠEK DOLÍBRAVSKÝ
MDS PROJEKT
FIBICHOVA 175, 566 01 VYSOKÉ MÝTO
EMAIL: MDS@MDSPROJEKT.CZ
KRAJ/PAROUBECKÝ OKRES CHRUDIM OBEC: DVAKAČOVICE, STIČANY
INVESTOR: SPRÁVA A ÚDRŽBA SILNIC PAROUBECKÉHO KRAJE
AKCE: REKONSTRUKCE MOSTU EV. Č. 355-012 DVAKAČOVICE, PD
OBJEKT: D.1.3. SO 201 – MOST EV. Č. 355-012
OBSAH: PŮDORYS MOSTU
STUPEŇ: DUSP, PDPS
ZAK.ČÍSLO: 1903-18-3
ARCHIVNÍ ČÍSLO: 1903
DATUM: 04/2020
FORMÁT: 12xA4
MĚŘÍTKO: 1 : 50
ČÍSLO SOUPISKY:
ČÍSLO PŘÍLOHY: D.1.3.5.