
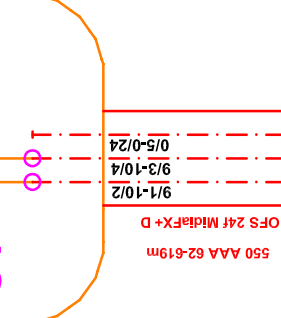
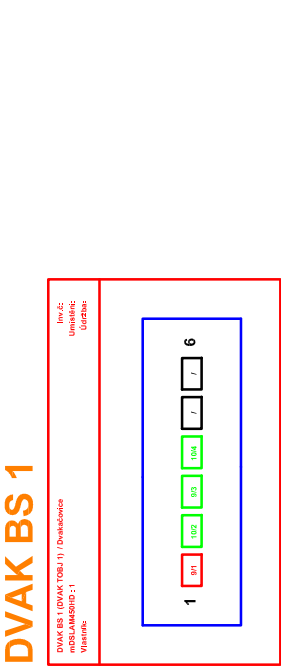



Kabel: 550 AAA - OK HROCH.TÝNEC - ÚHŘETICE (ON:08.11.2019 13:03:44)

(HRTY:BS:1 - UHRE:BS:2) Stránka: [K] Provozní


SCHEMA ROZVLÁKNĚNÍ OK 550 AAA  
1. ETAPA

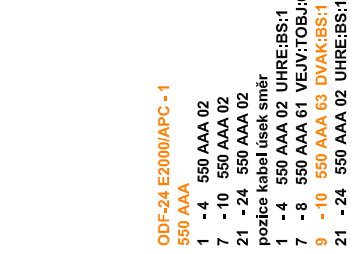


HRTY:BS:1  
Hrochův Týnec-RSU

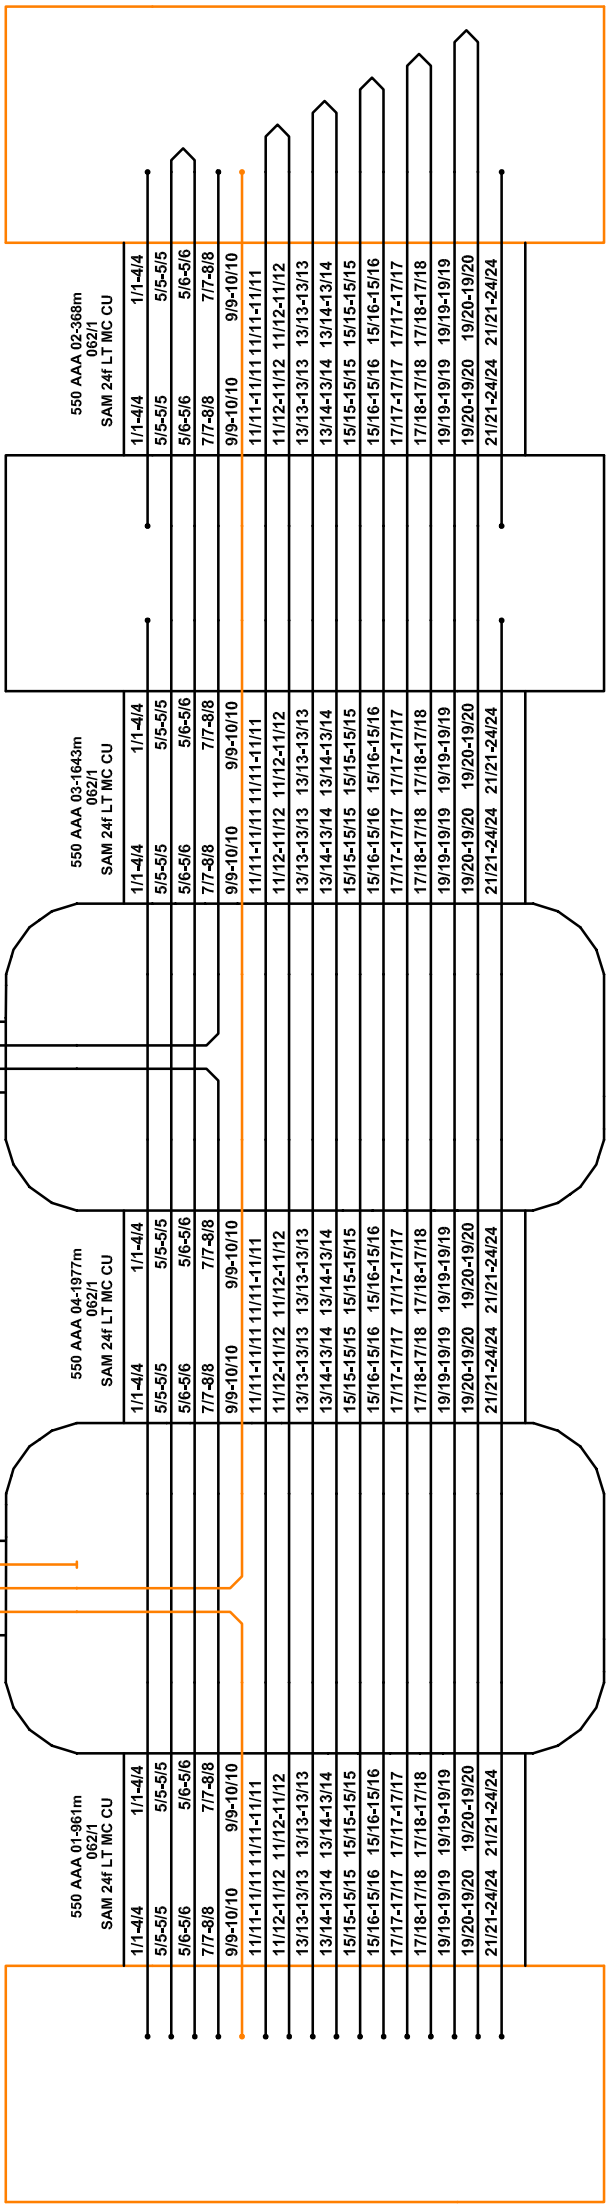


HRTY:BS:1  
Hrochův Týnec-RSU

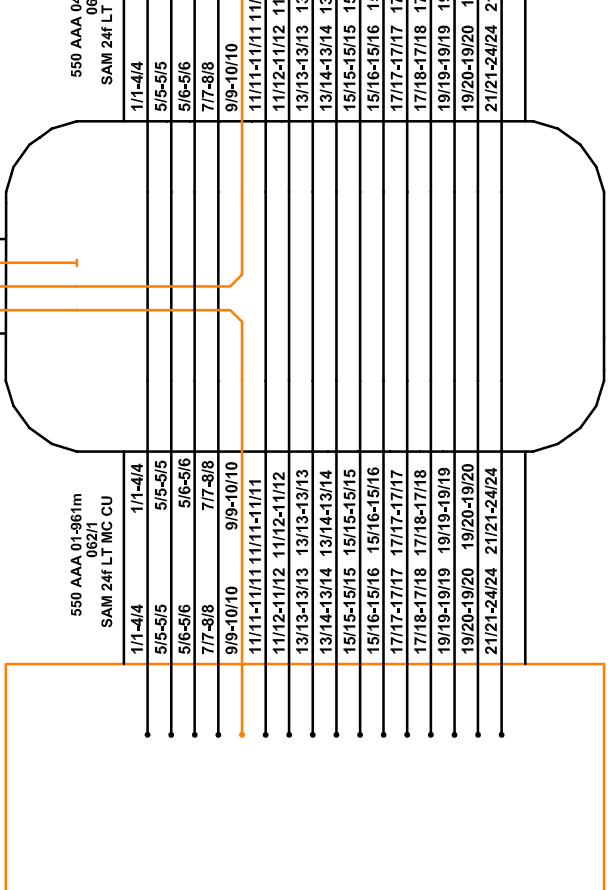

UHRE:BS:2  
cíhelna-DLC

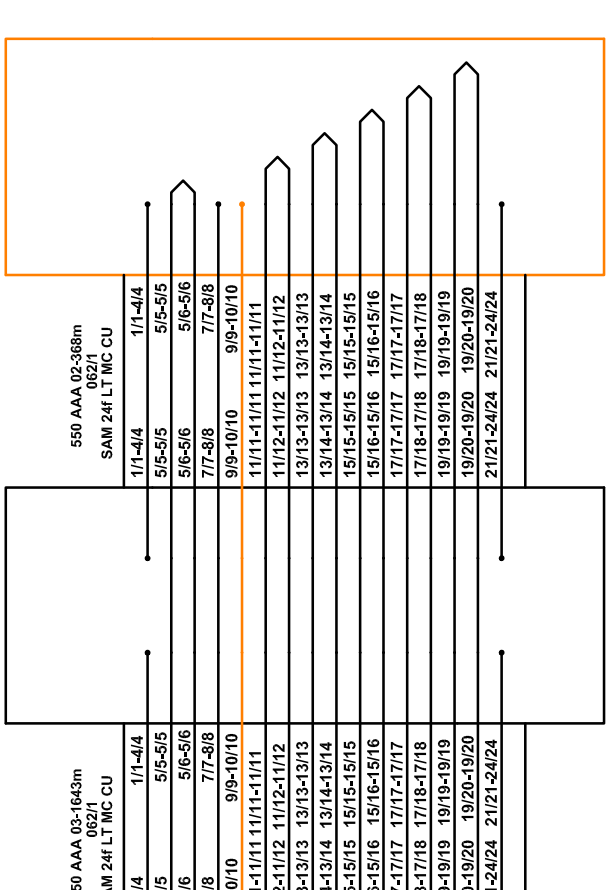

UHRE:BS:2  
cíhelna-DLC

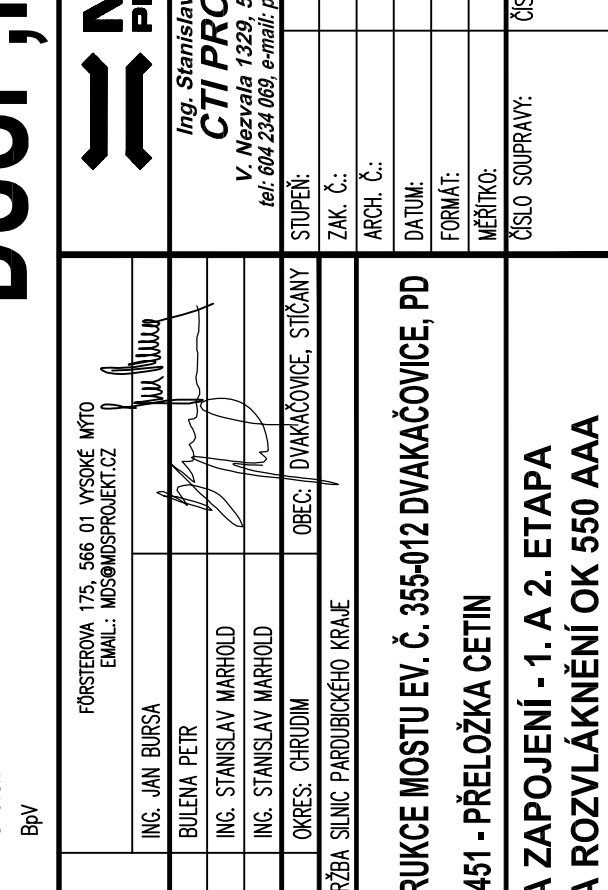

LEGENDA :

—	projektovaný telekomunikační kabel
- - -	přeložený telekomunikační kabel
- . - .	překládaný telekomunikační kabel
- - -	rušený telekomunikační kabel
—	stávající telekomunikační kabel
—	stávající telekomunikační kabel mající vztah k přeložce

S0451  
DUSP, PDPS

SOUŘADINOVÝ SYSTÉM: S-JTSK  
VÝŠKOVÝ SYSTÉM: BpV

HLAVNÍ PROJEKTANT:	FÖRSTEROVA 175, 566 01 VYSKÉ MYTO EMIL: MDS@MDSPROJEKT.CZ	<b>MDS</b> <b>PROJEKT</b>
ZPRACOVAV:	ING. JAN BURSA	Ing. Stanislav Marhold <b>CTI PROJEKT</b>
ZODP. PROJEKTANT:	BOLENA PETR	V. Nezvala 1329, 565 01 Choceň tel: 604 234 069, e-mail: projekty@ctiprojekt.cz
TECHNICKÁ KONTROLA:	ING. STANISLAV MARHOLD	STUPEŇ: DUSP, PDPS
INVESTOR: SPRÁVA A ÚDRŽBA SLUNEČNÍ PANELOVÉHO KRAJE	OKRES: CHROUM	ZAK. Č.: 1903-18-3
AKCE:	REKONSTRUKCE MOSTU EV. Č. 355-012 DVAKAČOVICE, PD	ARCH. Č.: 1903
OBJEKT: D.1.4. SO 451 - PŘELOŽKA CETIN	DATUM: 04/2020	FORMÁT: A4
OBŠAH:	MĚŘÍTKO: --	ČÍSLO SOUPRAVY: ČÍSLO PŘÍL. VÝKRESU: --
SCHEMA ROZVLÁKNĚNÍ OK 550 AAA		D.1.4.10.