


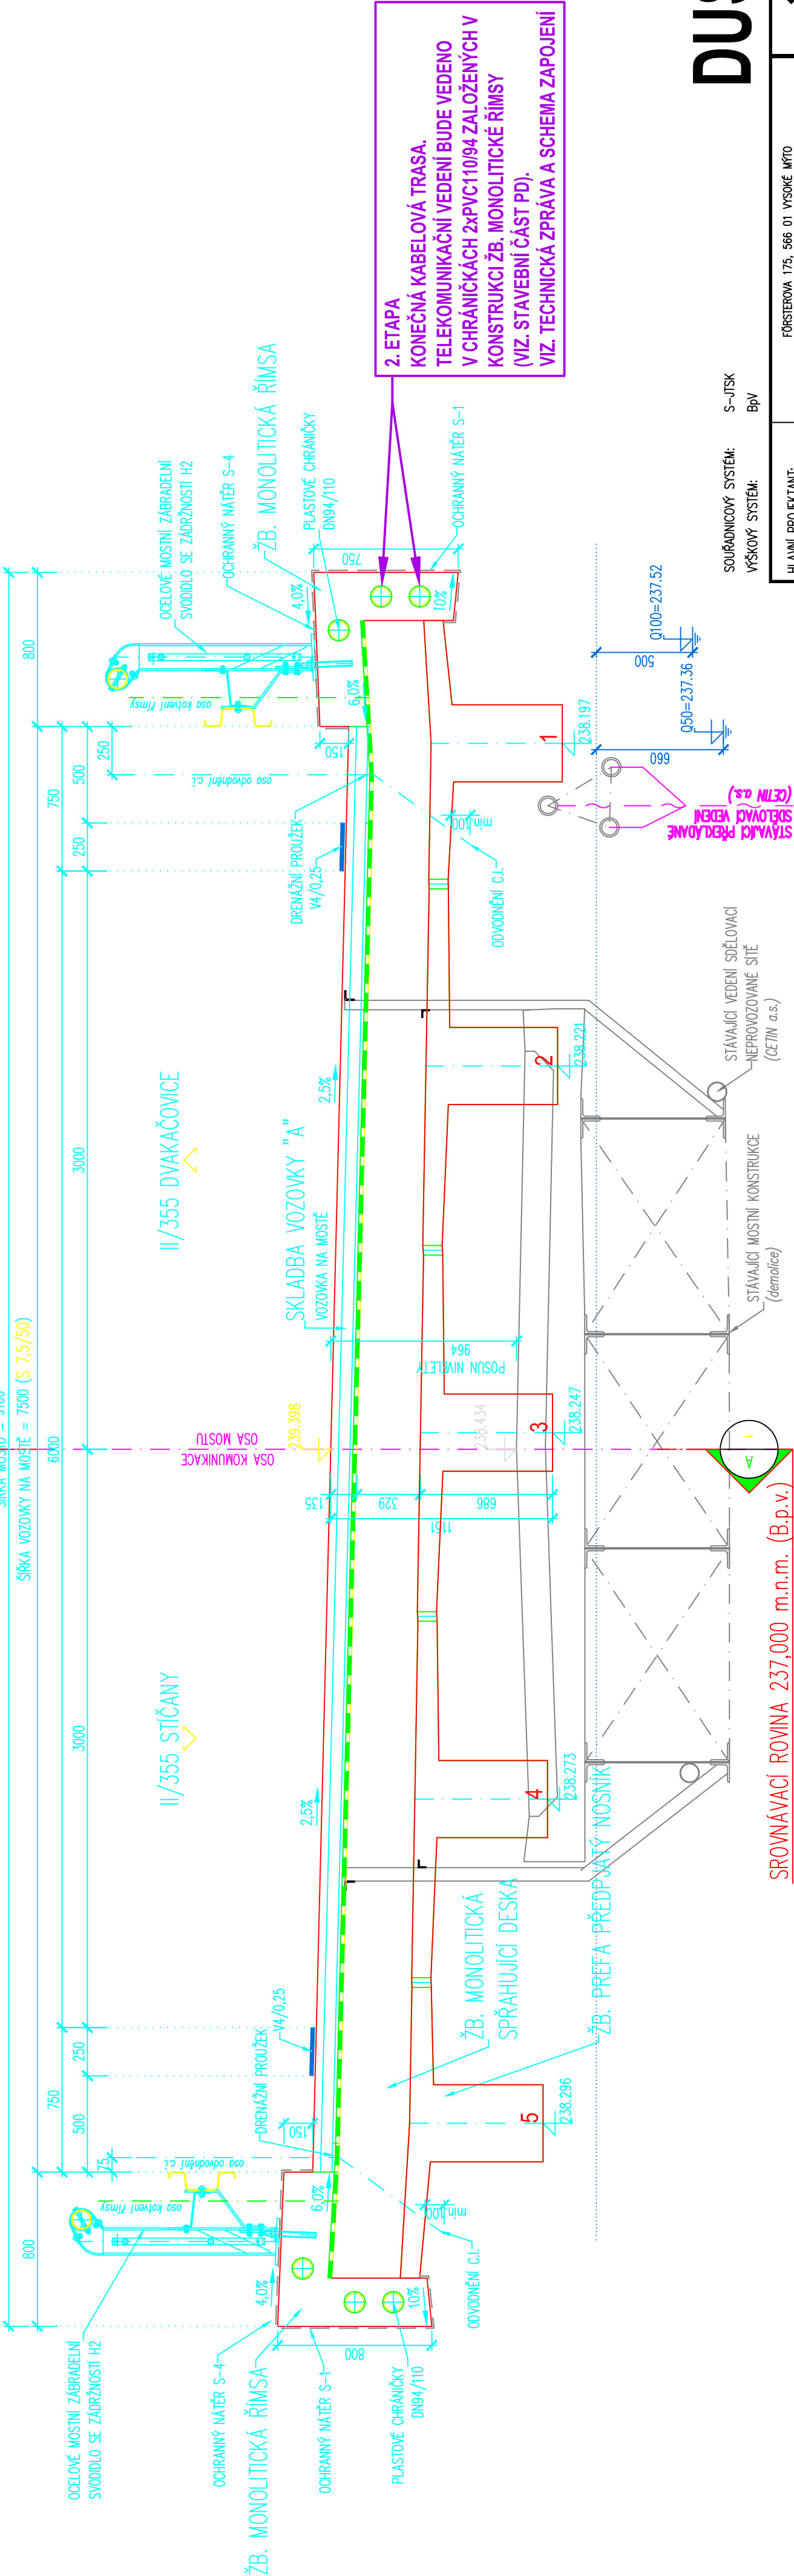


A

0,075

PŘÍČNÝ ŘEZ
km 0,075 00 (1:25)



SOUŘADNICOVÝ SYSTÉM: S-JTSK
VÝŠKOVÝ SYSTÉM: BpV

HLAVNÍ PROJEKTANT:	FORSTEROVA 175, 566 01 VYSOKÉ MÝTO EMAIL: MDS@MDSPROJEKT.CZ		
ZPRACOVAL:	ING. JAN BURSA		
ZODP. PROJEKTANT:	BULENA PETR		Ing. Stanislav Marhold CTI PROJEKT
TECHNICKÁ KONTROLA:	ING. STANISLAV MARHOLD		V. Nezvala 1329, 565 01 Chocení tel: 604 234 069, e-mail: projekt@ctiprojekt.cz
KRAJ:	PARDUBICKÝ	OKRES:	CHRUUDIM
INVESTOR:	SPRÁVA A ÚDRŽBA SILNIC PARDUBICKÉHO KRAJE	STUPEŇ:	DUSP, PDPS
AKCE:		ZAK. Č.:	1903-18-3
		ARCH. Č.:	1903
		DATUM:	04/2020
		FORMÁT:	3A4
		MĚŘÍTKO:	1:25
OBJEKT:	D.1.4. SO 451 - PŘELOŽKA CETIN	ČÍSLO SOUPRAVY:	ČÍSLO PŘÍL. VYKRESU:
OBSAH:	PŘÍČNÝ ŘEZ MOSTU		D.1.4.6.