SITUACE OBJÍZDNÝCH TRAS
schéma

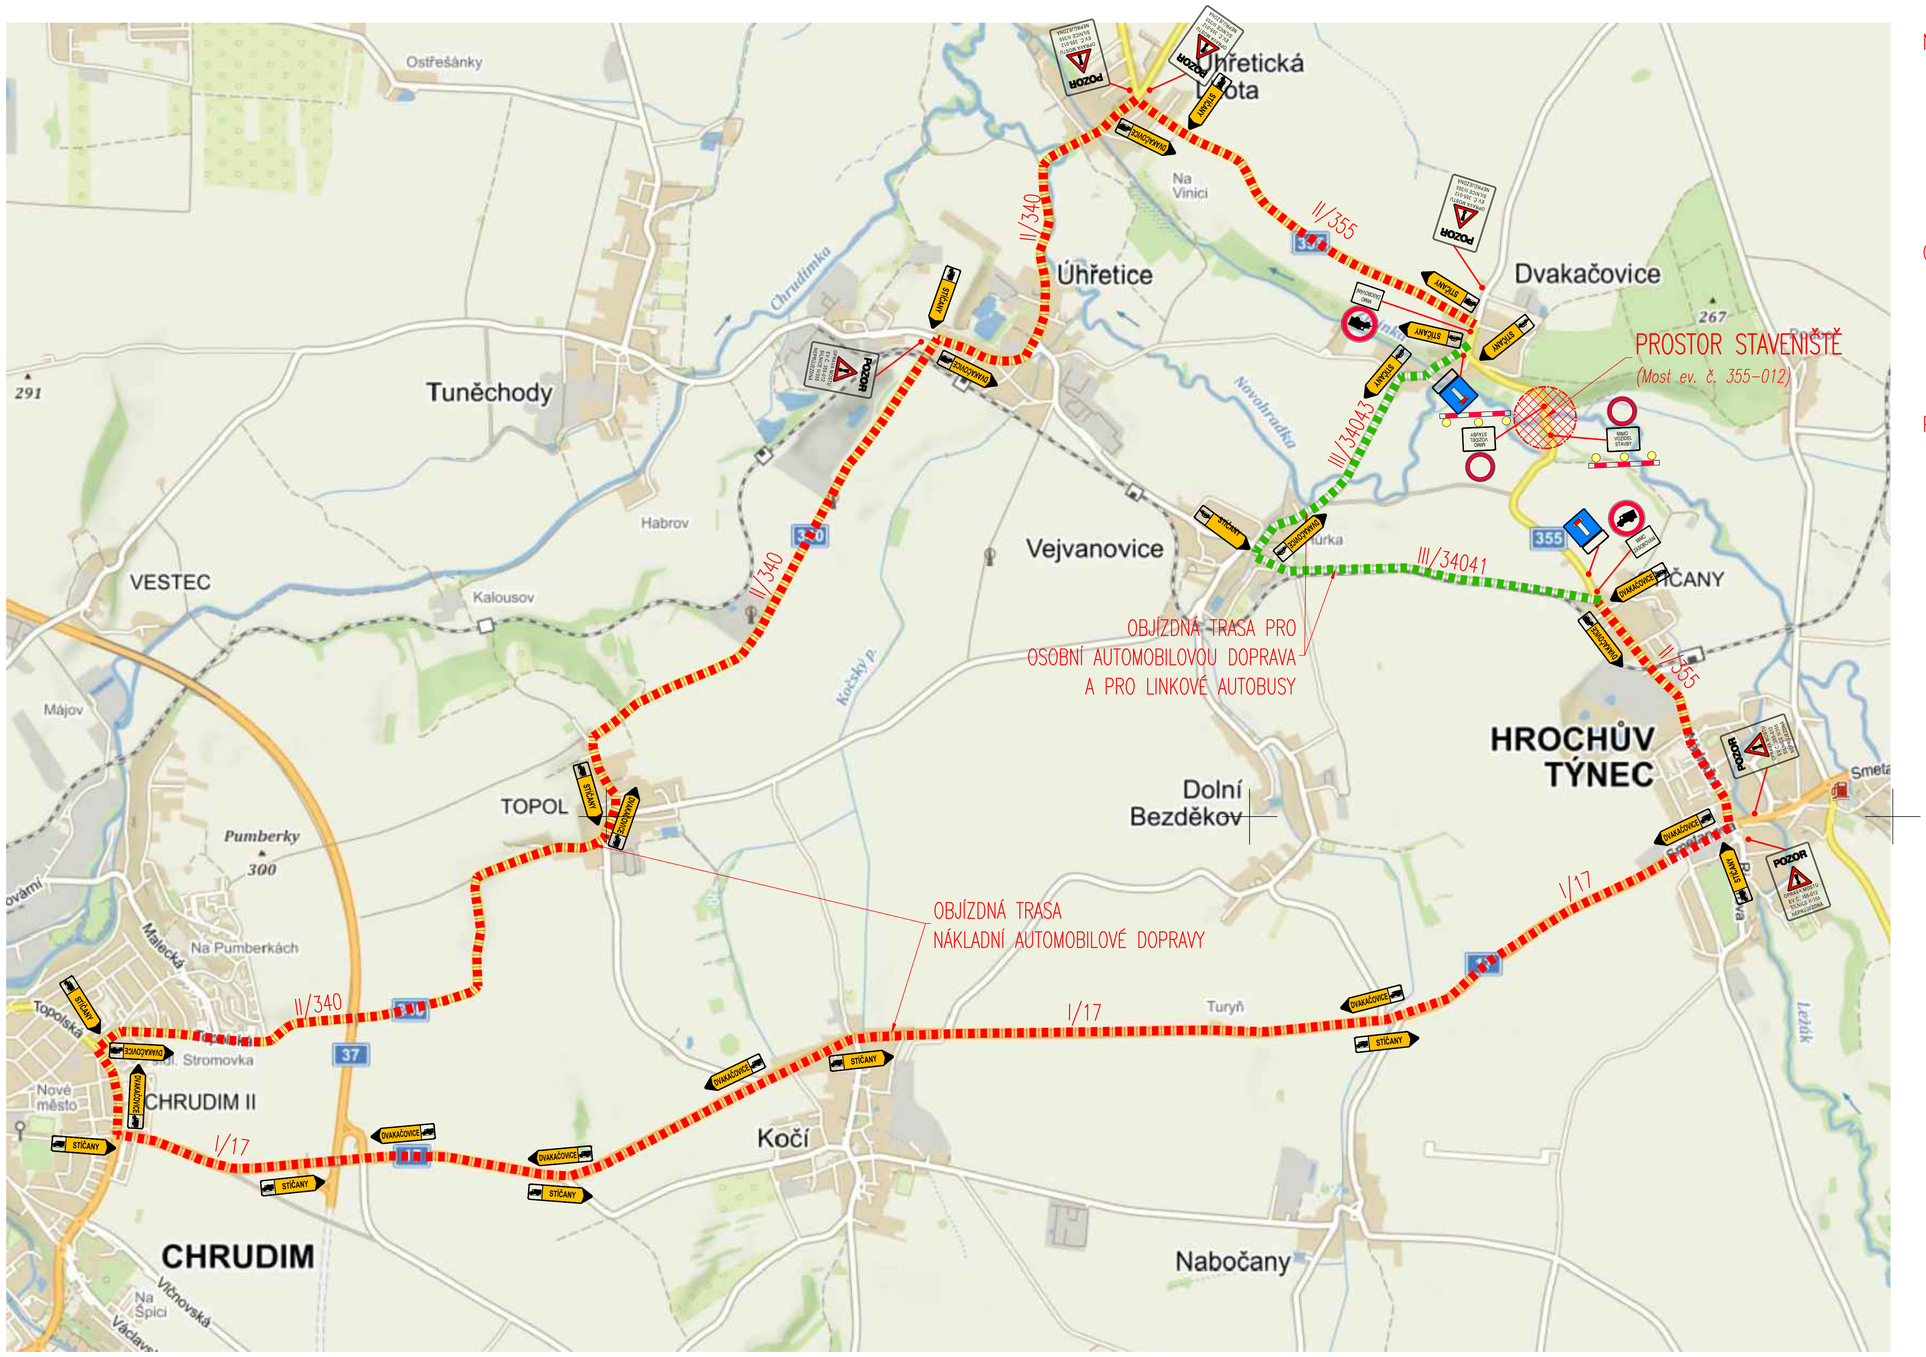

POZNÁMKA – Objízdné trasy:

NÁKLADNÍ AUTOMOBILOVÁ DOPRAVA:

- REKONSTRUKCE MOSTNÍHO OBJEKTU BUDE REALIZOVÁNA PŘI PLNÉ UZÁVĚRCE KOMUNIKACE II/353 V PROFILU MOSTNÍHO OBJEKTU EV. Č. 355-012. NÁKLADNÍ AUTOMOBILOVÁ DOPRAVA BUDE PŘEVEDENA NA SAMOSTATNOU OBJÍZDNOU TRASU.
- OBJÍZDNÁ TRASA PRO NÁKLADNÍ AUTOMOBILOVOU DOPRAVU VE SMĚRU "STIČANY – DVAKAČOVICE" BUDE VEDENA ZE STIČAN PO SILNICI II/355 DO HROCHOVA TÝNCE, DÁLE PAK PO SILNICI I/17 DO CHRUDIMY, DÁLE PO SILNICI II/340 PŘES OBEC TOPOL, UHŘETICE, UHŘETICKOU LHOTU DO DVAKAČOVIC.
- OBJÍZDNÁ TRASA PRO OPAČNÝ SMĚR "DVAKAČOVICE – STIČANY" BUDE VEDENA PO STEJNÉ TRASE ANALOGICKY.
- OMEZUJÍCÍM PRVKEM OBJÍZDNÉ TRASY JE MOSTNÍ OBJEKTY ev. č. 340-009 V ÚHŘETICKÉ LHOTĚ *(zatížitelnost mostního objektu Vn=13,0t; Vr=40,0t; Ve=350,0t).*
- **DÉLKA OBJÍZDNÉ TRASY JE cca 19km.**

OSOBNÍ AUTOMOBILOVÁ A LINKOVÁ AUTOBUSOVÁ DOPRAVA:

- REKONSTRUKCE MOSTNÍHO OBJEKTU BUDE REALIZOVÁNA PŘI PLNÉ UZÁVĚRCE KOMUNIKACE II/353 V PROFILU MOSTNÍHO OBJEKTU EV. Č. 355-012. OSOBNÍ AUTOMOBILOVÁ DOPRAVA A LINKOVÁ AUTOBUSOVÁ DOPRAVA BUDE PŘEVEDENA NA SAMOSTATNOU OBJÍZDNOU TRASU.
- OBJÍZDNÁ TRASA PRO OSOBNÍ AUTOMOBILOVOU A LINKOVOU AUTOBUSOVOU DOPRAVU VE SMĚRU "STIČANY – DVAKAČOVICE" BUDE VEDENA ZE STIČAN PO SILNICI III/34041 DO VEJVANOVIC, DÁLE PAK PO SILNICI III/34043 DO DVAKAČOVIC.
- OBJÍZDNÁ TRASA PRO OPAČNÝ SMĚR "DVAKAČOVICE – STIČANY" BUDE VEDENA PO STEJNÉ TRASE ANALOGICKY.
- **DÉLKA OBJÍZDNÉ TRASY JE cca 3km.**

PĚŠÍ PROVOZ:

- REKONSTRUKCE MOSTNÍHO OBJEKTU BUDE REALIZOVÁNA PŘI PLNÉ UZÁVĚRCE KOMUNIKACE II/353 V PROFILU MOSTNÍHO OBJEKTU EV. Č. 355-012. PĚŠÍ PROVOZ BUDE PO DOBU VÝSTAVBY PŘEVEDEN NA SAMOSTATNOU OBCHOZÍ TRASU NA PROVIZORNÍ STEZKU A LÁVKU. PROVIZORNÍ STEZKA BUDE VEDENA NA VNĚJŠÍM OKRAJEM PROSTORU STAVENIŠTĚ.
- NA NÁVODNÍ STRANĚ STÁVAJÍCÍHO MOSTNÍHO OBJEKTU BUDE V RÁMCI SO 182 ZŘÍZENA PROVIZORNÍ STEZKA A LÁVKA PRO PĚŠÍ. LÁVKA A STEZKA BUDOU PROVOZOVÁNY POUZE PO DOBU VÝSTAVBY.
- STEZKA A LÁVKA PRO PĚŠÍ BUDE PROVEDENA V MINIMÁLNÍ ŠÍŘKY 2,00M A BUDE PROVEDENA JAKO BEZBARIÉROVÁ *(v souladu s vyhláškou č. 398/2009 Sb.).*
- PROVIZORNÍ LÁVKA BUDE NA VNĚJŠÍM OKRAJI ZAJIŠTĚNA TROJMADLOVÝM ZÁBRADLÍM MINIMÁLNÍ VÝŠKY 1,10m S DOPLŇKOVÝM PLETIVEM S OKY VELIKOSTI max. 15/15mm ANEBO JINOU VHODNOU KONSTRUKCÍ SPLŇUJÍCÍ DANÉ PODMÍNKY.
- ZÁBRADLÍ BUDE Z PROVIZORNÍ LÁVKY PŘETAŽENO NA OBĚ PŘEDMOSTÍ O 5,00m.
- PROVIZORNÍ STEZKA PRO PĚŠÍ NA PŘEDMOSTÍCH BUDE ODDĚLENA OD PROSTORU STAVENIŠTĚ *(např. oplocením min. v. 1,80m).*
- PŘEDPOKLÁDÁ SE, ŽE PROVIZORNÍ LÁVKA BUDE PROVEDENA DLE TP 253 *(Modulární lávka ML18).* PRO KONSTRUKCI PROVIZORNÍ LÁVKY JE MOŽNÉ POUŽÍT I JINOU VHODNOU KONSTRUKCI, KTERÁ BUDE SPLŇOVAT STANOVENÉ PARAMETRY A PODMÍNKY.

sfdi
STÁTNÍ FOND DOPRAVNÍ INFRASTRUKTURY

REKONSTRUKCE SILNICE JE SPOLUFINANCOVÁNA ZE STÁTNÍHO FONDU DOPRAVNÍ INFRASTRUKTURY

SO 182
DUSP, PDPS

SOUŘADNICOVÝ SYSTÉM: S-JTSK
VÝŠKOVÝ SYSTÉM: BpV

KRESLIL:	ING. FRANTIŠEK DOUBRAVSKÝ	
ZPRACOVAL:	ING. FRANTIŠEK DOUBRAVSKÝ	
TECHNICKÁ KONTROLA:	ING. JAN BURSA	
ZODPOVĚDNÝ PROJEKTANT:	ING. JAN BURSA	
HLAVNÍ PROJEKTANT:	ING. FRANTIŠEK DOUBRAVSKÝ	

MDS PROJEKT
FÖRSTEROVA 175, 566 01 VYSOKÉ MÝTO
EMAIL: MDS@MDSPROJEKT.CZ

KRAJ: PARDUBICKÝ	OKRES: CHRUDIM	OBEC: DVAKAČOVICE, STIČANY	STUPEŇ: DUSP, PDPS
INVESTOR: SPRÁVA A ÚDRŽBA SILNIC PARDUBICKÉHO KRAJE			ZAK.ČÍSLO: 1903-18-3
AKCE: REKONSTRUKCE MOSTU EV. Č. 355-012 DVAKAČOVICE, PD			ARCHIVNÍ ČÍSLO: 1903
			DATUM: 04/2020
			FORMÁT: 8xA4
OBJEKT: D.1.2. SO 182 – DOČASNÁ DOPRAVNÍ OPATŘENÍ			MĚŘÍTKO: SCHÉMA
OBSAH: SITUACE OBJÍZDNÝCH TRAS			ČÍSLO SOUPRAVY: / ČÍSLO PŘÍLOHY: D.1.2.2.