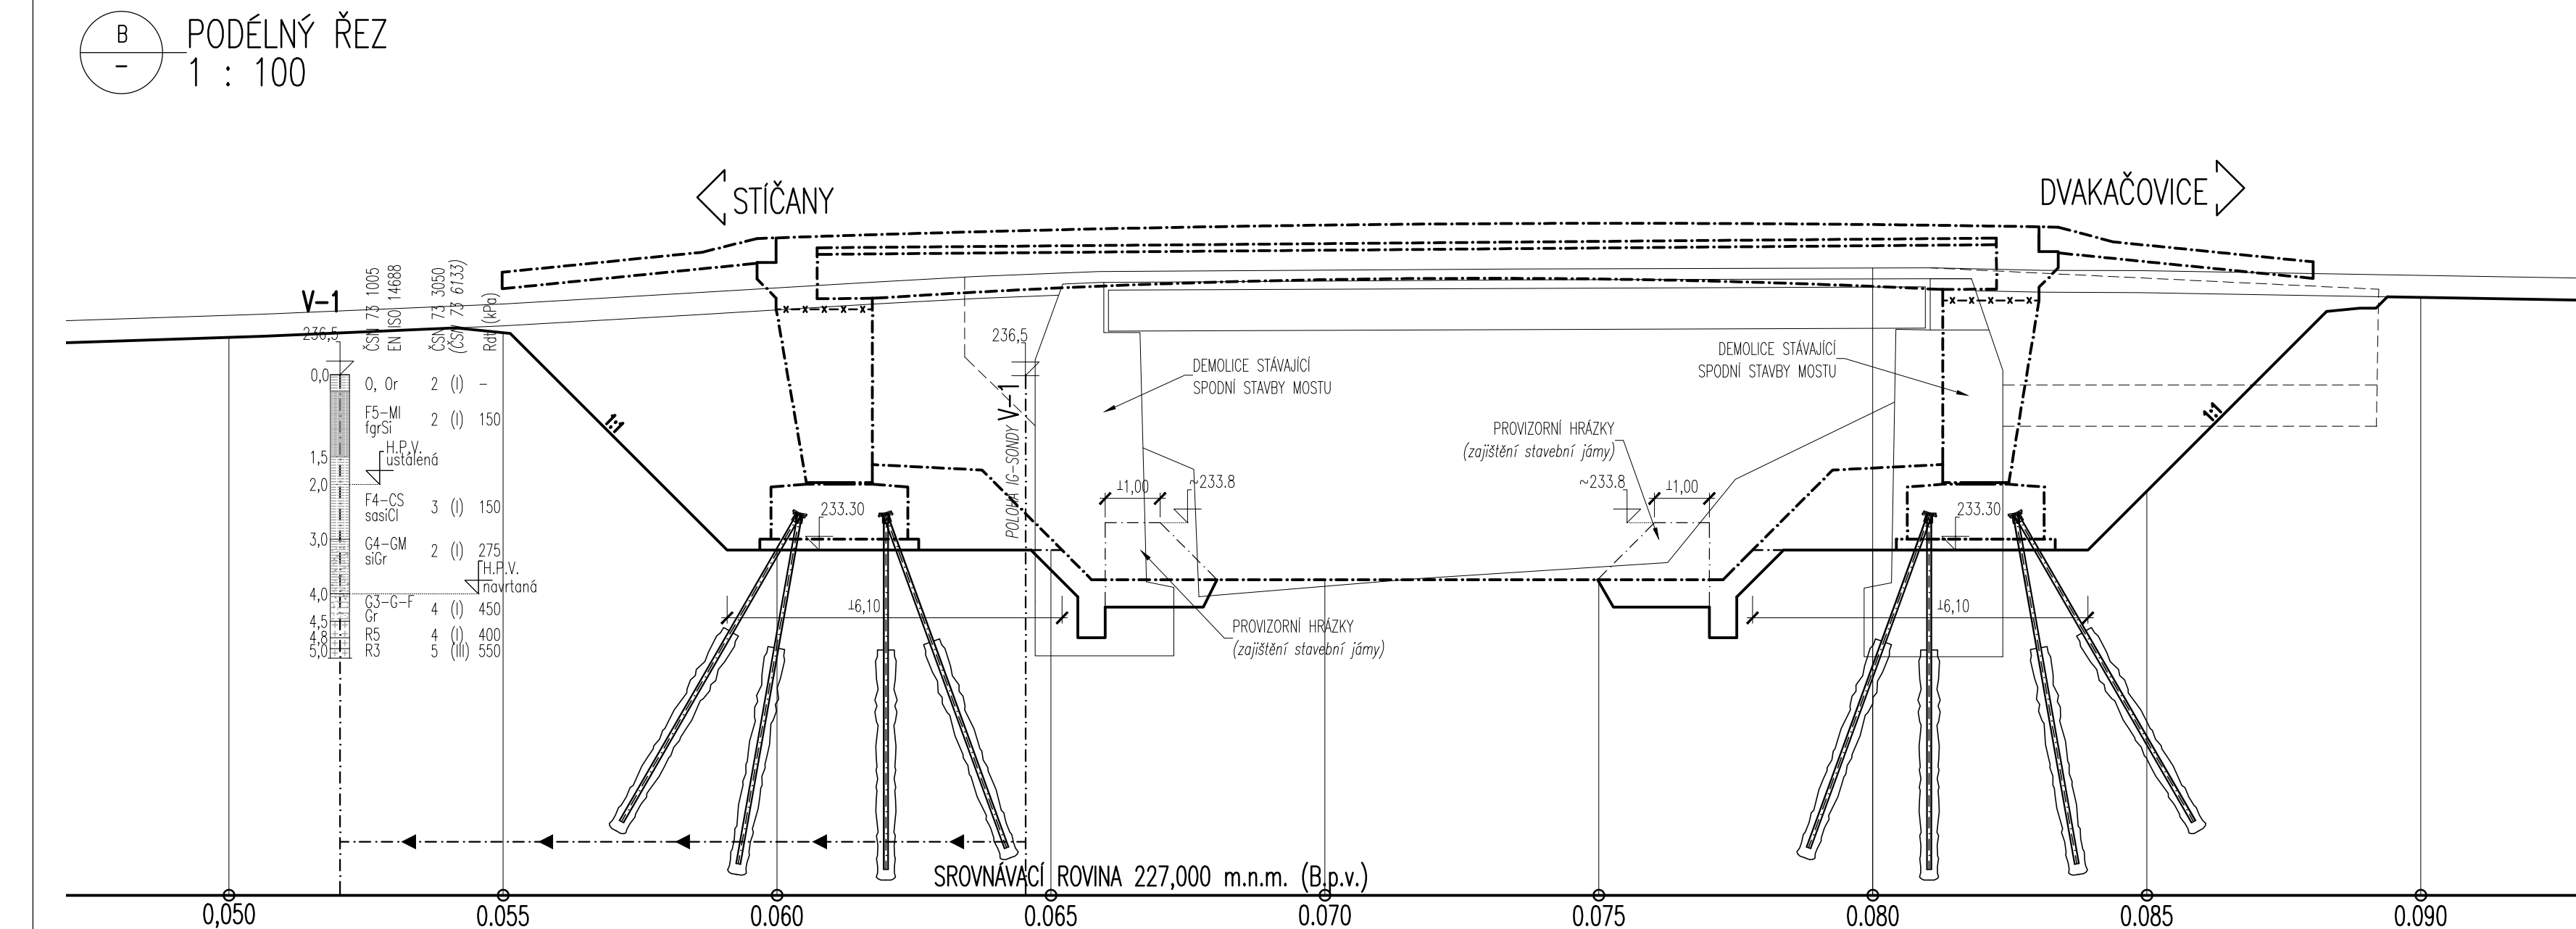
 **PODÉLNÝ ŘEZ**
1 : 100

[illegible]

SO 451: SILOVÉ VEDENÍ NN PODZEMNÍ – Cetin a.s.
SO 451: SDĚLOVACÍ VEDENÍ PODZEMNÍ – Cetin a.s.

- **PŘESNOST VÝTYČENÍ A PŘÍPUSTNÉ ODCHYLKY JSOU DÁNY:**
 - ČSN 73 0420 – Přesnost výtyčovní staveb
 - ČSN 01 3419 – Výkresy ve stavebnictví, Výtyčovací výkresy staveb
 - ČSN 73 0212 – Geometrická přesnost ve výstavbě, kontrola přesnosti
 - TKP KAPITOLA 1., PŘÍLOHA č.9
 - TKP KAPITOLA 16, 18. A DALŠÍ SOUVISEJÍCÍ.


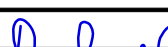


SO 001 – DEMOLICE MOSTU EV. Č. 355-012
SO 182 – DOČASNÉ DOPRAVNÍ OPATŘENÍ
SO 201 – MOST EV. Č. 355-012
SO 451 – PŘELOŽKA CETIN

1:100

m 1.00 2.00 3.00 4.00 5.00

REKONSTRUKCE SILNICE JE SPOLUFINANCOVÁNA
ZE STÁTNÍHO FONDU DOPRAVNÍ INFRASTRUKTURY

SO 201
DUSP, PDPS

SOUDROVNÝ SYSTÉM: S-ITSK			
VÝKONOVÝ SYSTÉM: BVV			
KRESLEL:	ING. FRANTIŠEK DOUBRAVSKÝ		 POKRSTENNA 175, 566 01 VYSOKÉ MYTO EMAIL: MDS@MDSPROJEKT.CZ
ZPRACOVAL:	ING. FRANTIŠEK DOUBRAVSKÝ		
TECHNICKÁ KONTROLA:	ING. JAN BURSA		
ZODPOVĚDNÝ PROJEKTANT:	ING. JAN BURSA		
HLAVNÍ PROJEKTANT:	ING. FRANTIŠEK DOUBRAVSKÝ		
KVALIFIKACE:	OKRES: CHLUDIM	OBEC: DVAČKAČOVICE, STŘEDNÍ	STUPEŇ:
INVESTOR: SPRÁVA A ŘÍZENÍ SILNIC PRAVOSUDSKÉHO KRAJE			2AK ČÍSLO:
AKCE:			1903-18-3
REKONSTRUKCE MOSTU EV. Č. 355-012 DVAČKAČOVICE, PD			ARCHIVNÍ ČÍSLO:
			1903
			DATUM:
			04/2020
			FORMÁT:
			10x44
			MĚŘITKO:
			1 : 100
OBJEKT: D.1.3. SO 201 – MOST EV. Č. 355-012			ČÍSLO SOUPRAVY:
OBSAH:			ČÍSLO PŘÍLOHY:
VÝKOPOVÉ SCHÉMA			D.1.3.9.