Kabel: 550 AAA - OK HROCH.TÝNEC - ÚHŘETICE (ON:08.11.2019 13:04:06)

(HRTY:BS:1 - UHRE:BS:2) Stránka: [K] Provozní

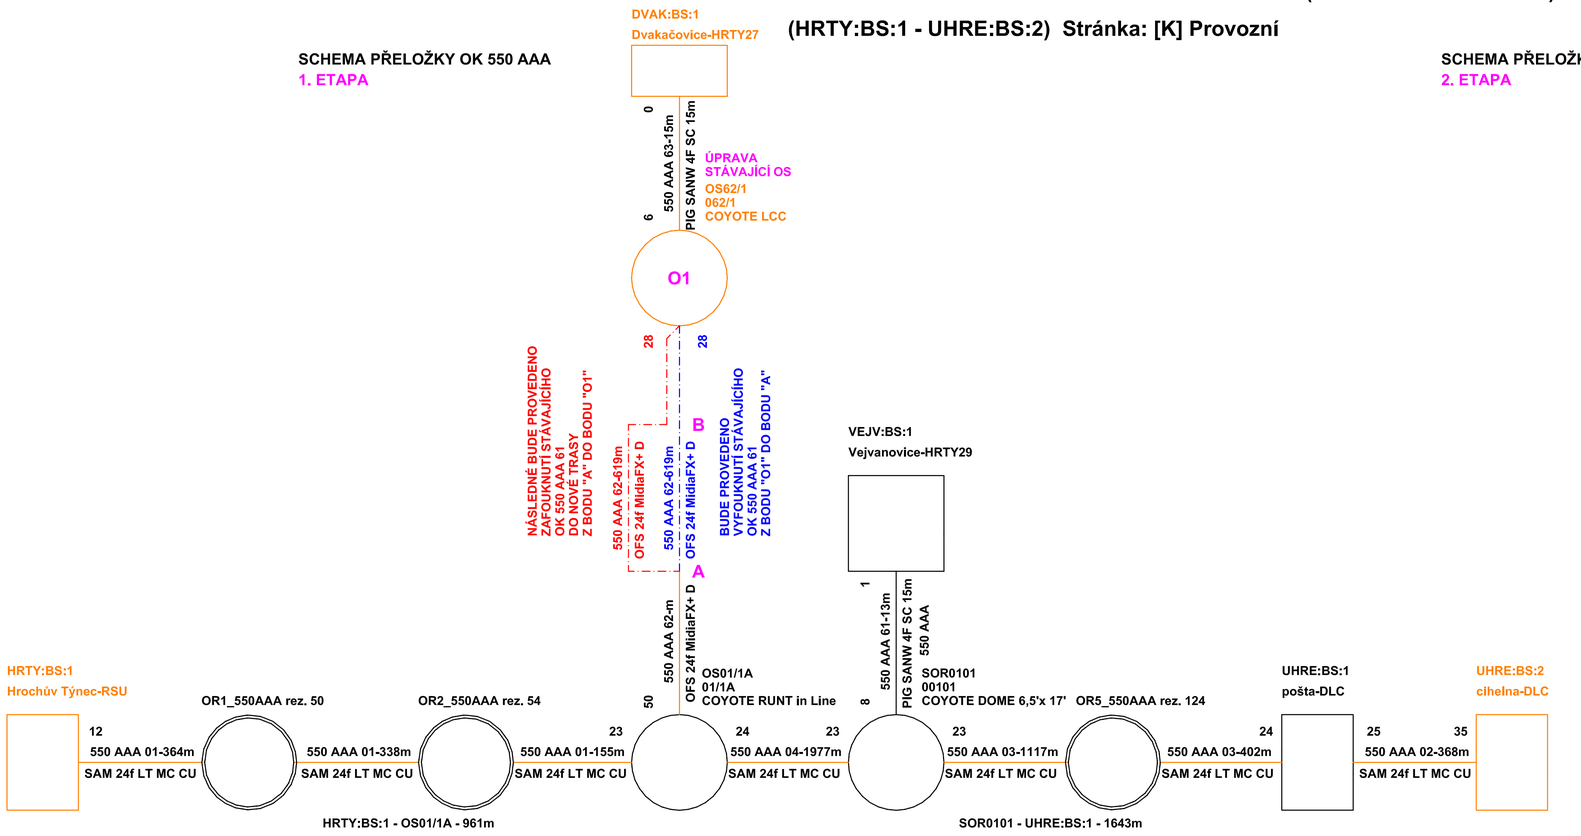

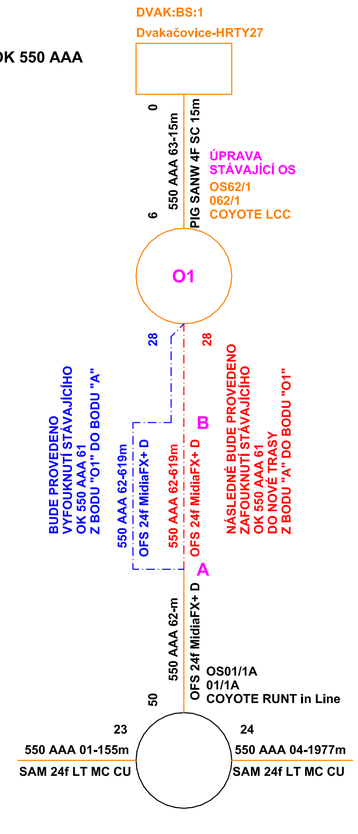

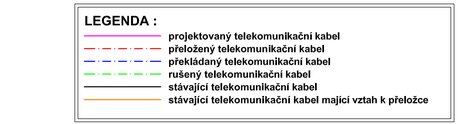

sfdi STÁTNÍ FOND DOPRAVNÍ INFRASTRUKTURY

REKONSTRUKCE SILNICE JE SPOLUFINANCOVÁNA ZE STÁTNÍHO FONDU DOPRAVNÍ INFRASTRUKTURY

SO451 DUSP,PDPS

SOUŘADNICOVÝ SYSTÉM: S-JTSK
VÝŠKOVÝ SYSTÉM: BpV

HLAVNÍ PROJEKTANT:	FÖRSTEROVA 175, 566 01 VYSOKÉ MÝTO EMAIL: MDS@MDSPROJEKT.CZ	MDS PROJEKT	
	ING. JAN BURSA		
ZPRACOVAL:	BULENA PETR	*Ing. Stanislav Marhold* *CTI PROJEKT* *V. Nezvala 1329, 565 01 Choceň* *tel: 604 234 069, e-mail: projekt@ctiprojekt.cz*	
ZODP. PROJEKTANT:	ING. STANISLAV MARHOLD		
TECHNICKÁ KONTROLA:	ING. STANISLAV MARHOLD		
KRAJ: PARDUBICKÝ	OKRES: CHRUDIM	OBEC: DVAKAČOVICE, STIČANY	STUPEŇ: DUSP, PDPS
INVESTOR: SPRÁVA A ÚDRŽBA SILNIC PARDUBICKÉHO KRAJE			ZAK. Č.: 1903-18-3
AKCE: REKONSTRUKCE MOSTU EV. Č. 355-012 DVAKAČOVICE, PD			ARCH. Č.: 1903
			DATUM: 04/2020
OBJEKT: D.1.4. SO 451 - PŘELOŽKA CETIN			FORMÁT: 4A4
			MĚŘÍTKO: --
OBSAH: SCHEMA ZAPOJENÍ - 1. A 2. ETAPA SCHEMA PŘELOŽKY OK 550 AAA		ČÍSLO SOUPRAVY:	ČÍSLO PŘÍL. VÝKRESU: D.1.4.9.