


SITUAČNÍ VÝKRES ŠIRŠÍCH VZTAHŮ

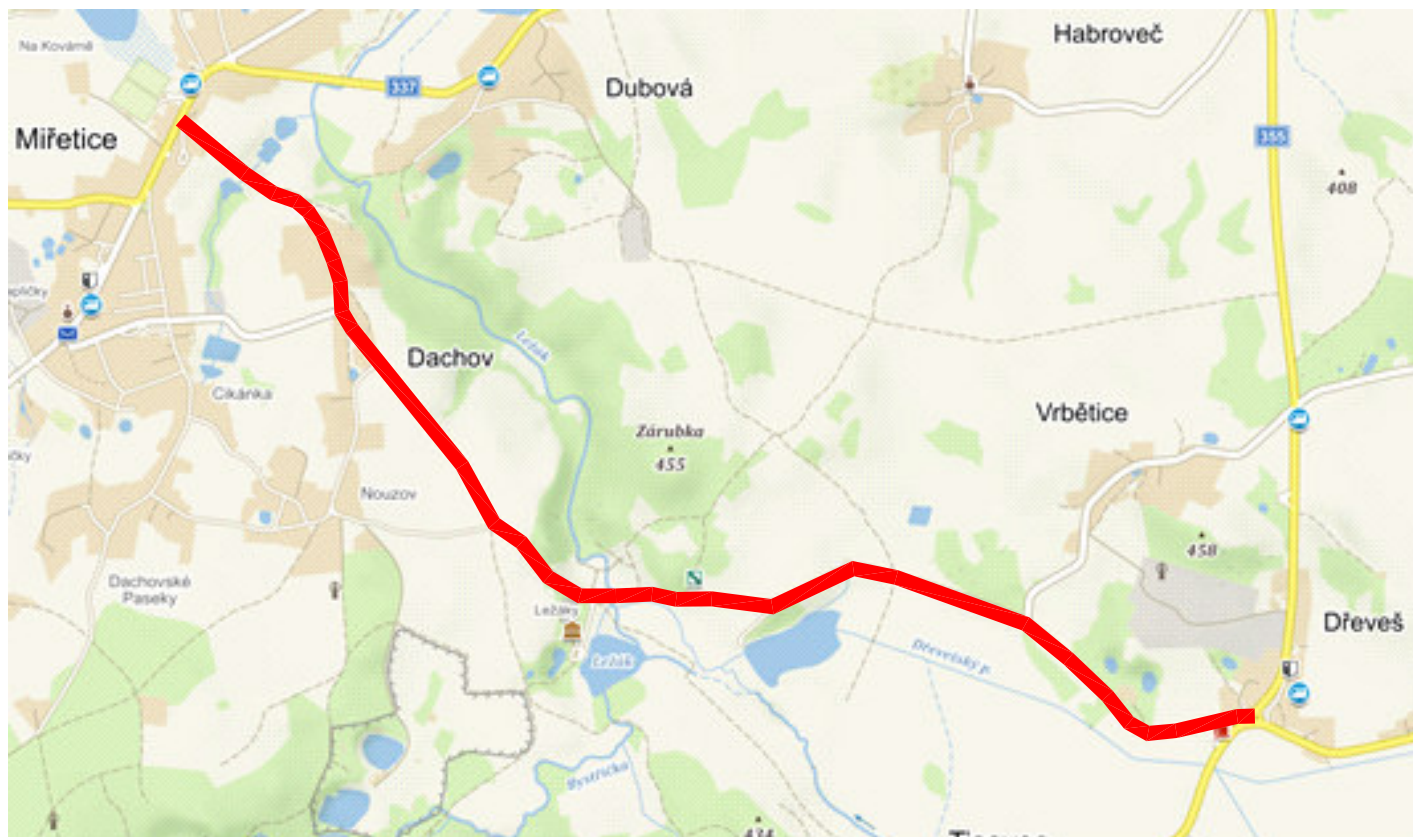

ZÁJMOVÉ ÚZEMÍ




PRODIN A.S.
K VÁPENCE 2745
530 02 PARDUBICE

WWW.PRODIN.CZ
DIČ: CZ25292161
IČO: 25292161

Zpracovatel dílčí části dokumentace:

Souřadnicový systém S-JTSK, Výškový systém BpV

Vypracoval: Bc. L. Ledvinková		Zodp. projektant: Bc. L. Ledvinková	Kontroloval: Ing. Michal Hornýš		
Kraj: Pardubický		Traťový úsek/Obec: Miřetice, Dřeveš			
Investor SÚS Pardubického kraje, Doubravice 98, 533 53 Pardubice					
Akce:					
Oprava silnice III/337 73 Miřetice – Dřeveš					
PD					
Formát 1 A4					
Datum 01/2021					
Účel PDPS					
Č. zakázky 3111/19/149					
Změna				Č. kopie	
Měřítko					
Obsah výkresu:				Část dokumentace	
Situační výkres širších vztahů				C	
				Č. výkresu	
				.1	