



**VZOROVÝ PRÍČNÝ REZ - extravián**  
**KM 2,800 00**

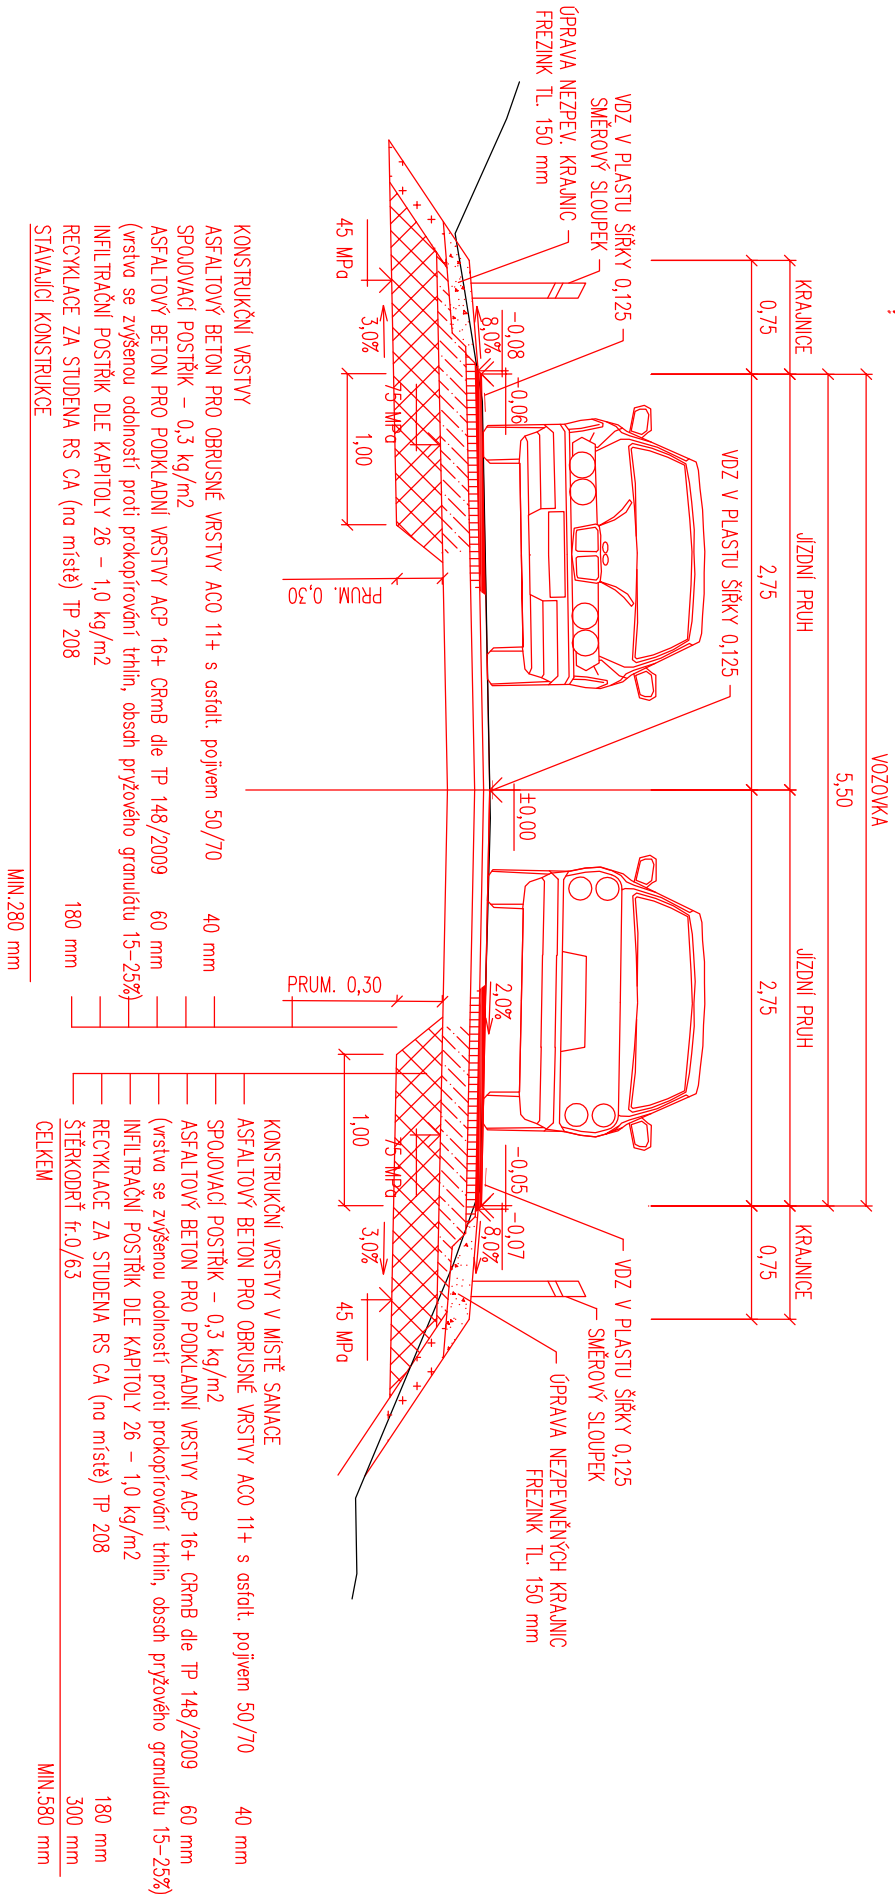

ŠIKMÉ ČELO SE ZEŠIKMENOU VTKOVOU HRANOU  
OBLOŽENOU LOMOVÝM KAMENEM

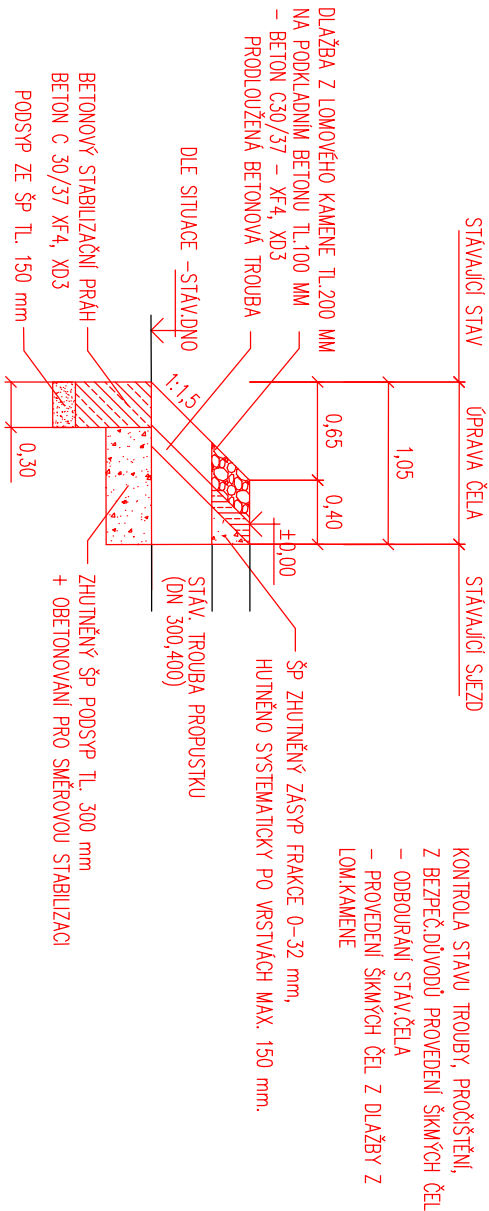


**PRODIN A.S.  
K VÁPENCE 2745  
530 02 PARDUBICE**

WWW.PRODIN.CZ  
DIČ: CZ25292161  
IČO: 25292161

Zpracovatel dílčí části dokumentace:

Souřadnicový systém S-JTSK, Výškový systém Bpv

Vypracoval:	Zodp. projektant:	Kontroloval:
Bc. L. Ledvínková	Bc. L. Ledvínková	Ing. Michal Hornýš
Kraj:	Třaťový úsek/Obec:	
Pardubický	Miřetice, Dachov, Dřevaš	
Investor		
SÚS Pardubického kraje, Doubravice 98, 533 53 Pardubice		
Akce:		
Oprava silnice III/337 73 Miřetice – Dřevaš		
SO 103 III/337 73, úsek kříž. III/337 77 – kříž. s II/355 Dřevaš		
Obsah výkresu:		
Vzorové příčné řezy		
		
Formát	2 x A4	
Datum	01/2021	
Účel	PDPS	
Č. zakázky	3111/19/149	
Změna	Č. kopie	
Měřítko		
1:50		
Část dokumentace	Č. výkresu	
D.1.1.3	.3	