



POZNÁMKY:

- VÝŠKOVÝ SYSTÉM BpV
- POLOHOVÝ SYSTÉM JTSK
- DÉLKOVÉ KÓTY JSOU ZÁOKROUHLÉNY NA 5 mm
- ROZMĚRY SKRYTÝCH KONSTRUKCÍ JSOU ODHADNUTY

OCHRANNÁ PÁSKA VŠECH STÁVACÍCH VEDENÍ TECHNICKÉ INFRASTRUKTURY
JSOU UVEDENA V TEXTOVÝCH ČÁSTECH PROJEKTU A VE VÝKŘEŠNÍCH SPRÁVCŮ,
KTERÁ JSOU SOUČÁSTÍ DOKLADOVÉ ČÁSTI PROJEKTOVÉ DOKUMENTACE

PODÉLNÝ ŘEZ B-B', M 1:50
DOSAVADNÍ STAV

PŘÍČNÝ ŘEZ A-A', M 1:50
DOSAVADNÍ STAV

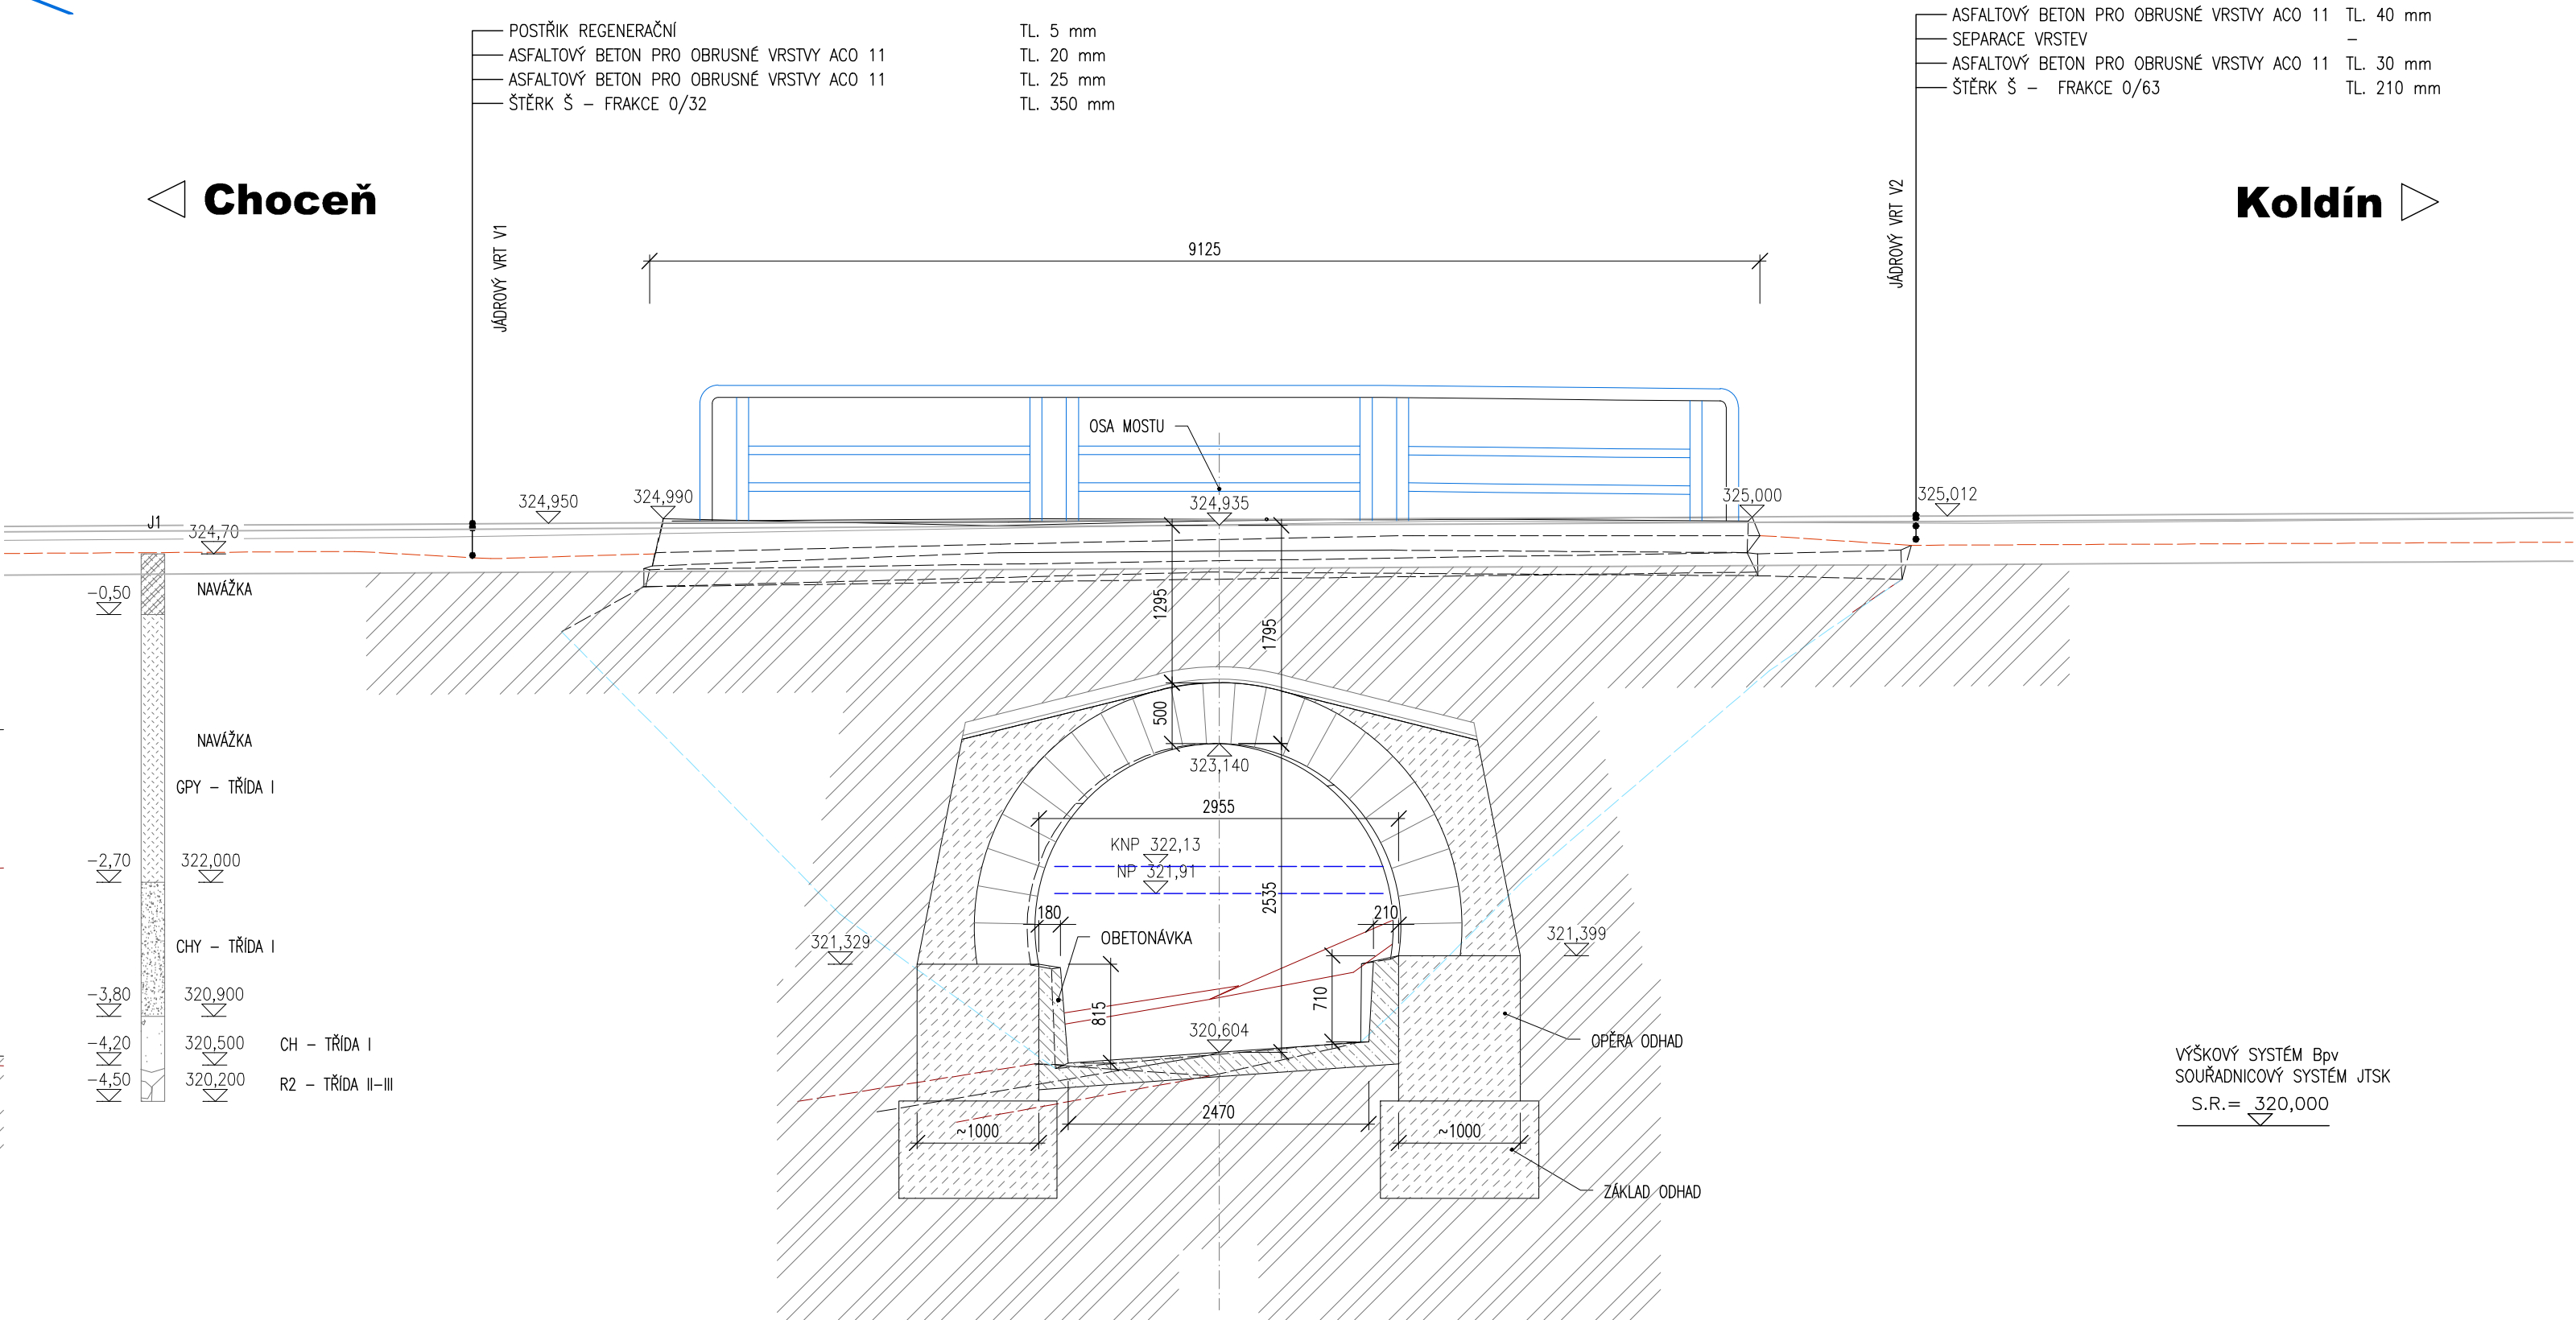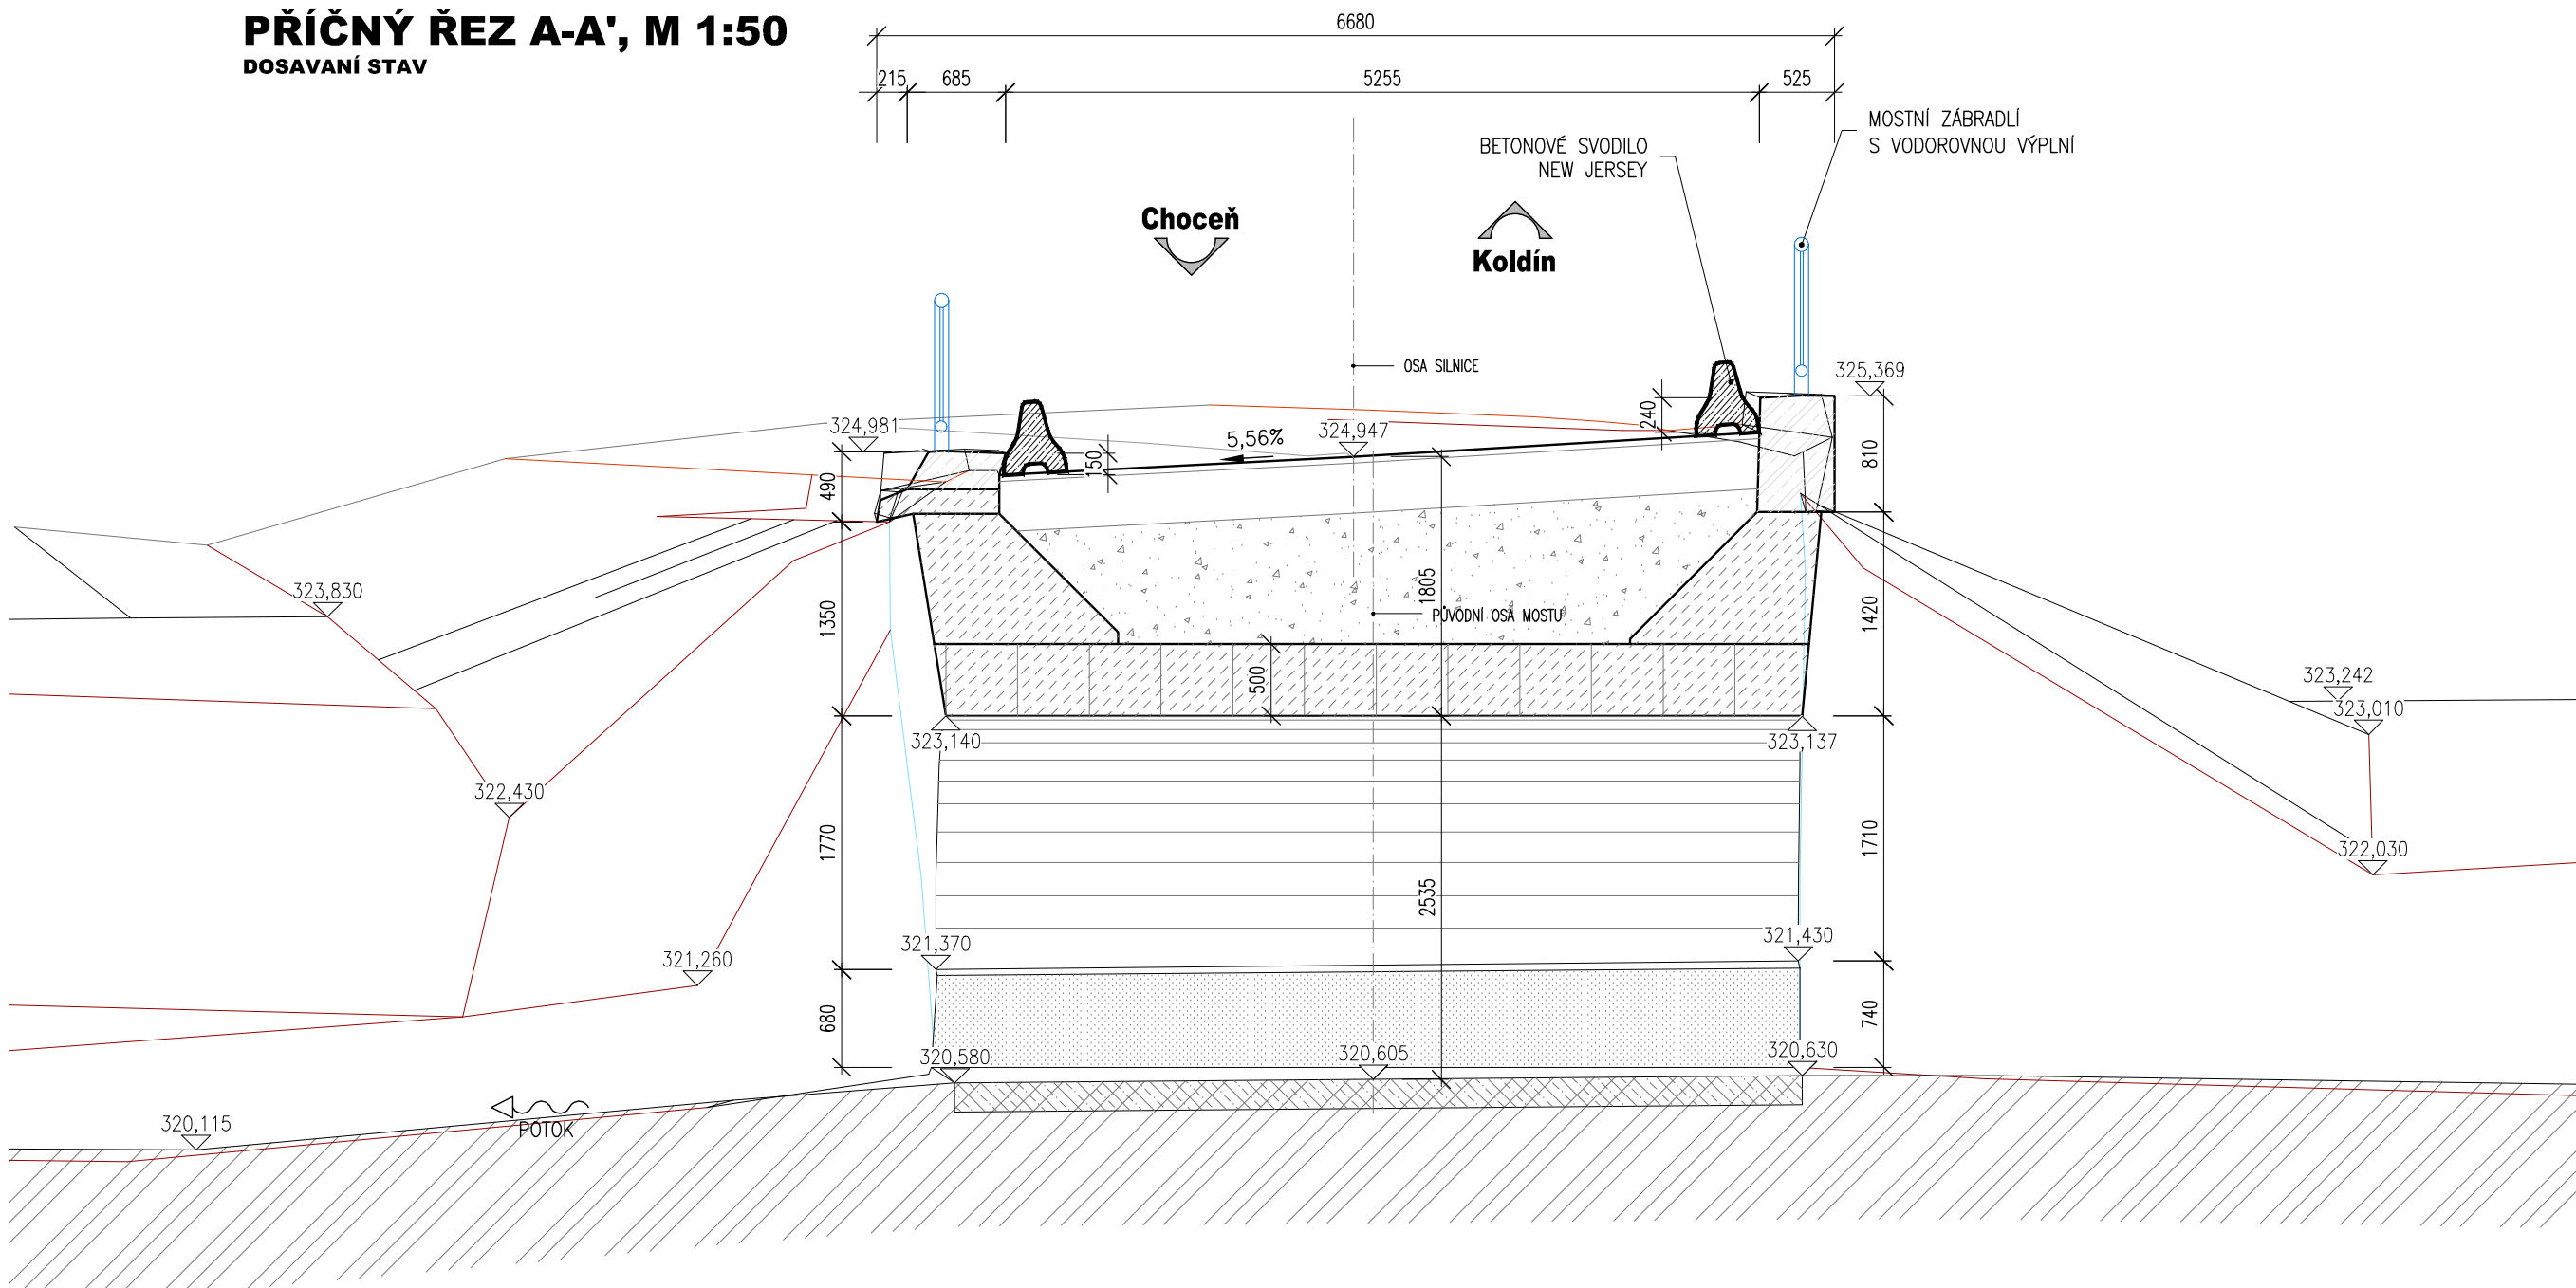

03		
02		
01		
ZMĚNA	POPIS	DATUM

ING. IVAN ŠÍR	
PROJEKTOVÁNÍ DOPRAVNÍCH STAVEB CZ s.r.o.	
Háskova 1714/3, 500 02 Hradec Králové, tel: +420 603 181 473, sir@sirvan.cz, www.sirvan.cz	iČ: 259 02 914

Objednatel: Správa a údržba silnic Pardubického kraje
Doubravice 98, 533 53 Pardubice

Rekonstrukce mostu ev.č.31610-3 Koldín, PD

■ kraj: Pardubický	■ odpovědný projektant stavby: Ing. Ivan Šír
■ MÚÚU: Koldín	■ odpovědný projektant objektu: Ing. Ivan Šír
■ stupeň utajení: bez utajení	■ vypracoval: Ing. Tomáš Reimont
■ datum: 07.2019	■ kontroloval: Ing. Ivan Šír
■ zakázkové číslo: 01/0021	■ změna číslo: -
■ stupeň PD: PDPS	■ měřítko: 1:100

SO 201 MOST EV.Č. 31610-3
DOSAVADNÍ STAV

D.1.2.1.2