SITUACE POZEMNÍ KOMUNIKACE - Č.1

M 1:250

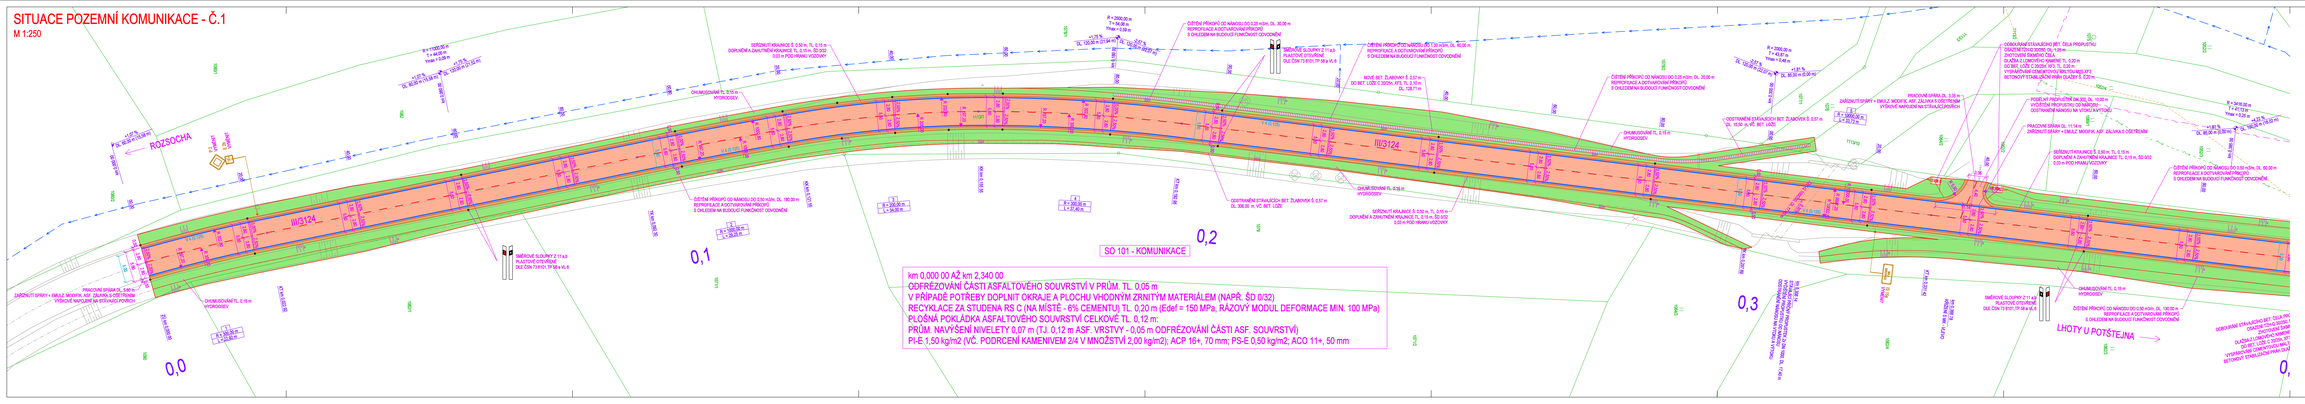

LEGENDA

KATASTR NEMOVITOSTÍ, POLOHOPIS

- HRANICE PARCEL DLE KN
- PARCELNÍ ČÍSLO DLE KN
- VNITŘNÍ HRANICE DLE KN
- POLOHOPIS
- HRANICE KÚ
- PRVKY POLOHOPISU

INŽENÝRSKÉ SÍTĚ

- NADZEMNÍ VEDENÍ NN DO 1 kV V MALETÍCH ČÍZÍ DISTRIBUCE, A.S.
- VEDENÍ STL PLYNOVODU V MALETÍCH RWE GASNET, S.R.O.
- VEDENÍ VEŘEJNÉHO VODOVODU V MALETÍCH VAK JABLONNÉ NAD ORLICÍ A.S.
- REPROJEKTOVANÁ SÍŤ ELEKTRONICKÉ KOMUNIKACE V MALETÍCH ČETIN, A.S.
- SÍŤ ELEKTRONICKÉ KOMUNIKACE V MALETÍCH ČETIN, A.S.
- KANALIZAČNÍ POTRUBÍ OD UV - PVC DN 200, SN 12

PLOCHY

- OBROUBNÍ VRSTVA - ACO 11+, 50 mm
- OLOŽKA Z LOMOVÉHO KAMENE TL. 0,25 m
- OHUMOSOVÁNÍ TL. 0,15 m, HYDROSEV
- BETONOVÉ ŽLABKOVÝ Š. 0,57 m
- NEPROPUSTNÁ KRAJNICE - BO SŠ, TL. 0,15 m
- VODOROVNÉ DOPRAVNÍ ZNAČENÍ - BÍLÉ, BARVA + PLAST

SVISLÉ DOPRAVNÍ ZNAČENÍ

- IZ1a/a1 - STAVAJÍCÍ SDZ - ZRUŠENÍ
- IZ1a/a1 - STAVAJÍCÍ SDZ - POKRAČOVAT
- IZ1a/a1 - STAVAJÍCÍ SDZ - VYMĚNIT
- NOVÁ SDZ

A

PDPS

SOUŘADNICOVÝ SYSTÉM	S-JTSK
VÝŠKOVÝ SYSTÉM	Bpv

ZADAVATEL	SÚS PARDUBICKÉHO KRAJE DOUBRAVICE 98 533 53 PARDUBICE IČO 000 85 031
ZHOTOVITEL	IDProjekt s.r.o. Projektový a inženýrský ateliér Jablonné nad Orlicí 1 IČO: 25924147 www.idprojekt.cz

VEDOUCÍ	ING. JAKUB HAJN		
ZPRACOVAL	ING. JAKUB HAJN		
TECHNICKÁ KONTROLA	ING. PETR PAZDA		
ZODPOVĚDNÝ PROJEKTANT	ING. JAKUB HAJN		
KLASIFIKUJÍCÍ ČÁST	ING. JAKUB HAJN		
ČÍSLO	PARCELNÍCH	STUPEŇ	PDPS
INVESTOR	PARDUBICKÝ KRAJ, SÚS PARDUBICKÉHO KRAJE, DOUBRAVICE 98, 533 53 PARDUBICE	ZAK.ČÍSLO	0241
AKCE		ARCHIVNÍ ČÍSLO	2016-241-0241
OBJEKT	SO 101 - KOMUNIKACE	DATUM	11.2020
OBSAH		FORMÁT	A4
		MĚŘÍTKO	1:250
		ČÍSLO ŠKRABADLA	ČÍSLO PŘÍLOHY

OPRAVA SILNICE III/3124 VELKÁ SKŘOVNICE - HR. PK

SITUACE POZEMNÍ KOMUNIKACE - Č.1

A.4.1.