PODÉLNÝ PROFIL - Č.3

M 1:500/50

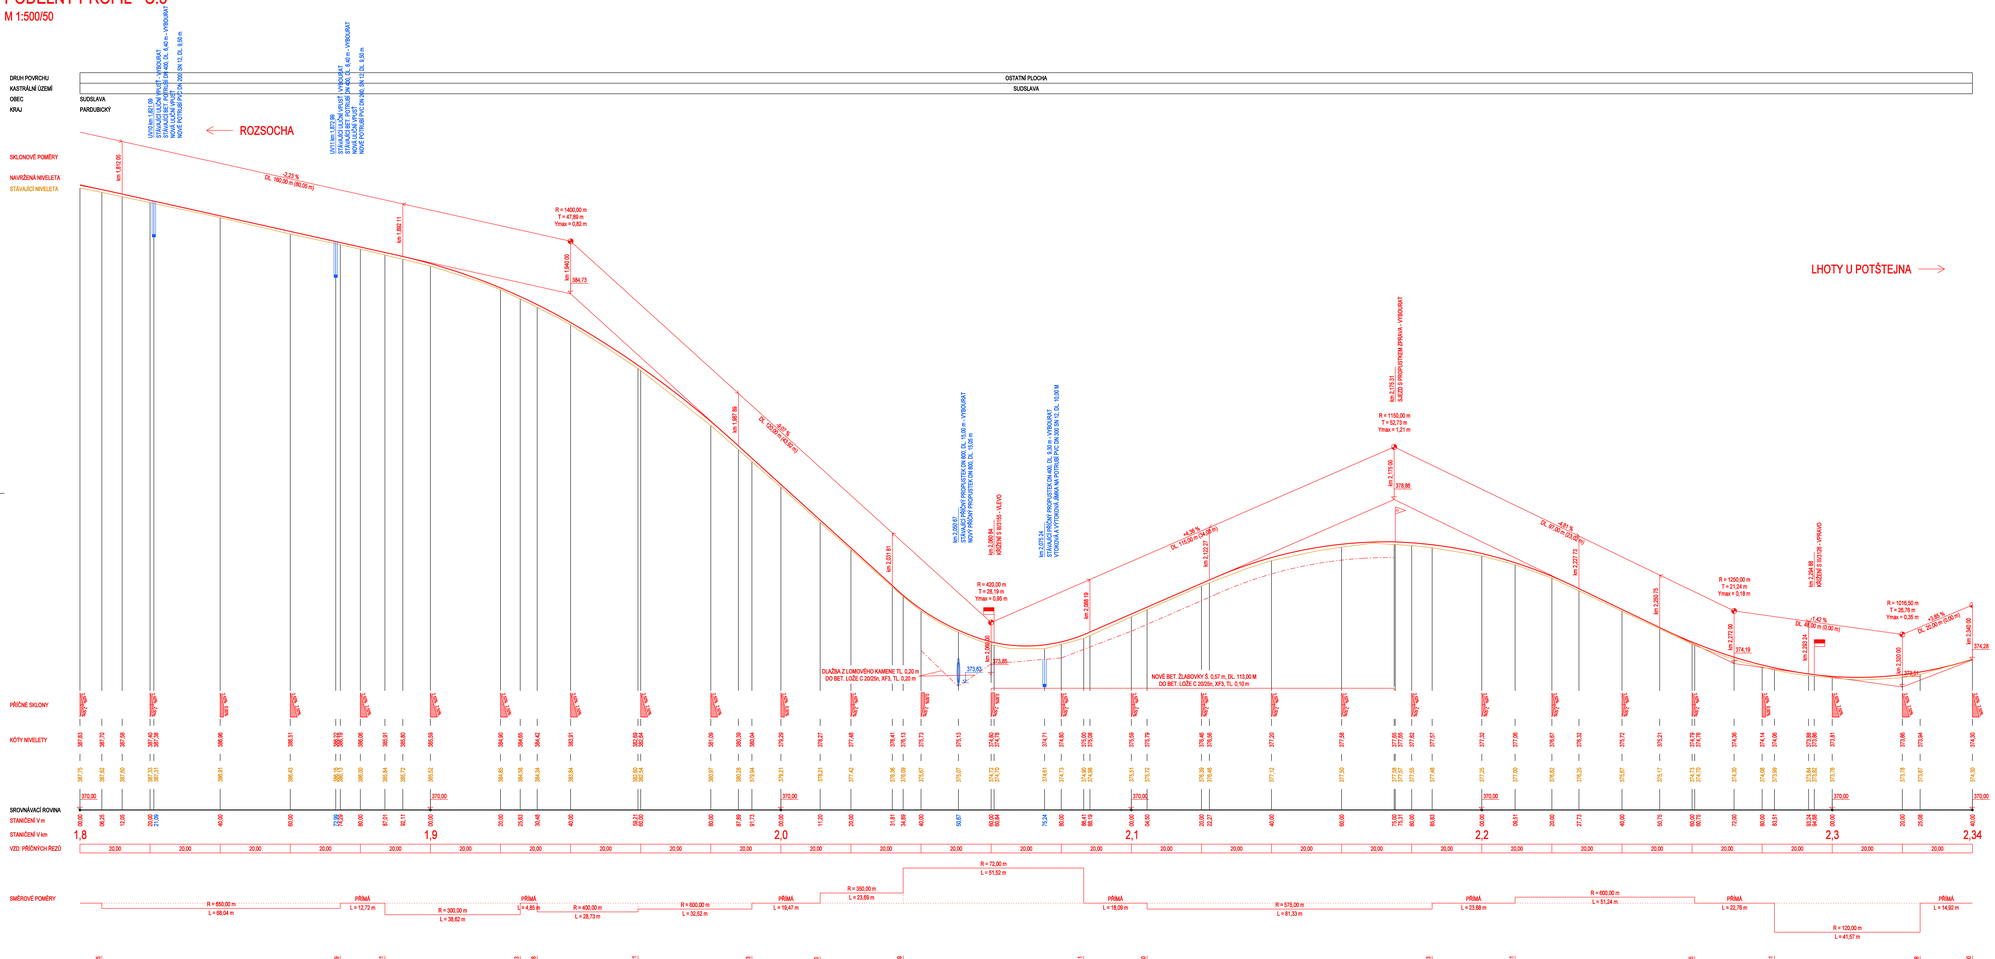

SOUŘADNICOVÝ SYSTÉM:	S-JTSK
VÝŠKOVÝ SYSTÉM:	Bpv

A

PDPS

INVESTOR:	SÚS PARDUBICKÉHO KRAJE DOUBRAVICE 98 533 53 PARDUBICE IČO 000 85 031
ZHOTOVITEL:	IDProjekt s.r.o. inženýrská a projekční doprovodná činnost Sokolovská 84 IČO: 024 97 267 Havlíčkův DIČ: CZ024697267 570 01 Litomyšl www.idprojekt.eu

KRAJ/L:	ING. JAKUB HAJN		
ZPRACOVAL:	ING. JAKUB HAJN		
TECHNICKÁ KONTROLA:	ING. PETR FÁCHA		
ZODPOVĚDNÝ PROJEKTANT:	ING. JAKUB HAJN		
HLAVNÍ PROJEKTANT:	ING. JAKUB HAJN		
KRAJ: PARDUBICKÝ	OKRES: ÚSTÍ NAD ORLICÍ	OBEC: HLAVA SKROVNICE, SUDSLAVA	
INVESTOR:	PARDUBICKÝ KRAJ, SÚS PARDUBICKÉHO KRAJE, DOUBRAVICE 98, 533 53 PARDUBICE		
MĚŘ.:	OPRAVA SILNICE III/3124 VELKÁ SKROVNICE - HR. PK		
OBJEKT:	SO 101 - KOMUNIKACE		
OBSAH:	PODÉLNÝ PROFIL - Č.3		

STUPEŇ:	PDPS
ZAK.ČÍSLO:	02/41
ARCHIVNÍ ČÍSLO:	2019-027-02/41
DATUM:	11/2020
FORMÁT:	14 A4
MĚŘÍTKO:	1:500/50
ČÍSLO SOUPISKY:	ČÍSLO PŘÍLOHY: A.5.3.