


M 1:50

OHUMUSOVÁNÍ	N.K.	JÍZDNÍ PRUH	JÍZDNÍ PRUH	N.K.	ŽLABOVKY	OHUMUSOVÁNÍ
DLE ŘEZŮ						
DLE ŘEZŮ	0,50	2,80	5,60	2,80	0,50	DLE ŘEZŮ
DLE ŘEZŮ	0,57				0,57	DLE ŘEZŮ

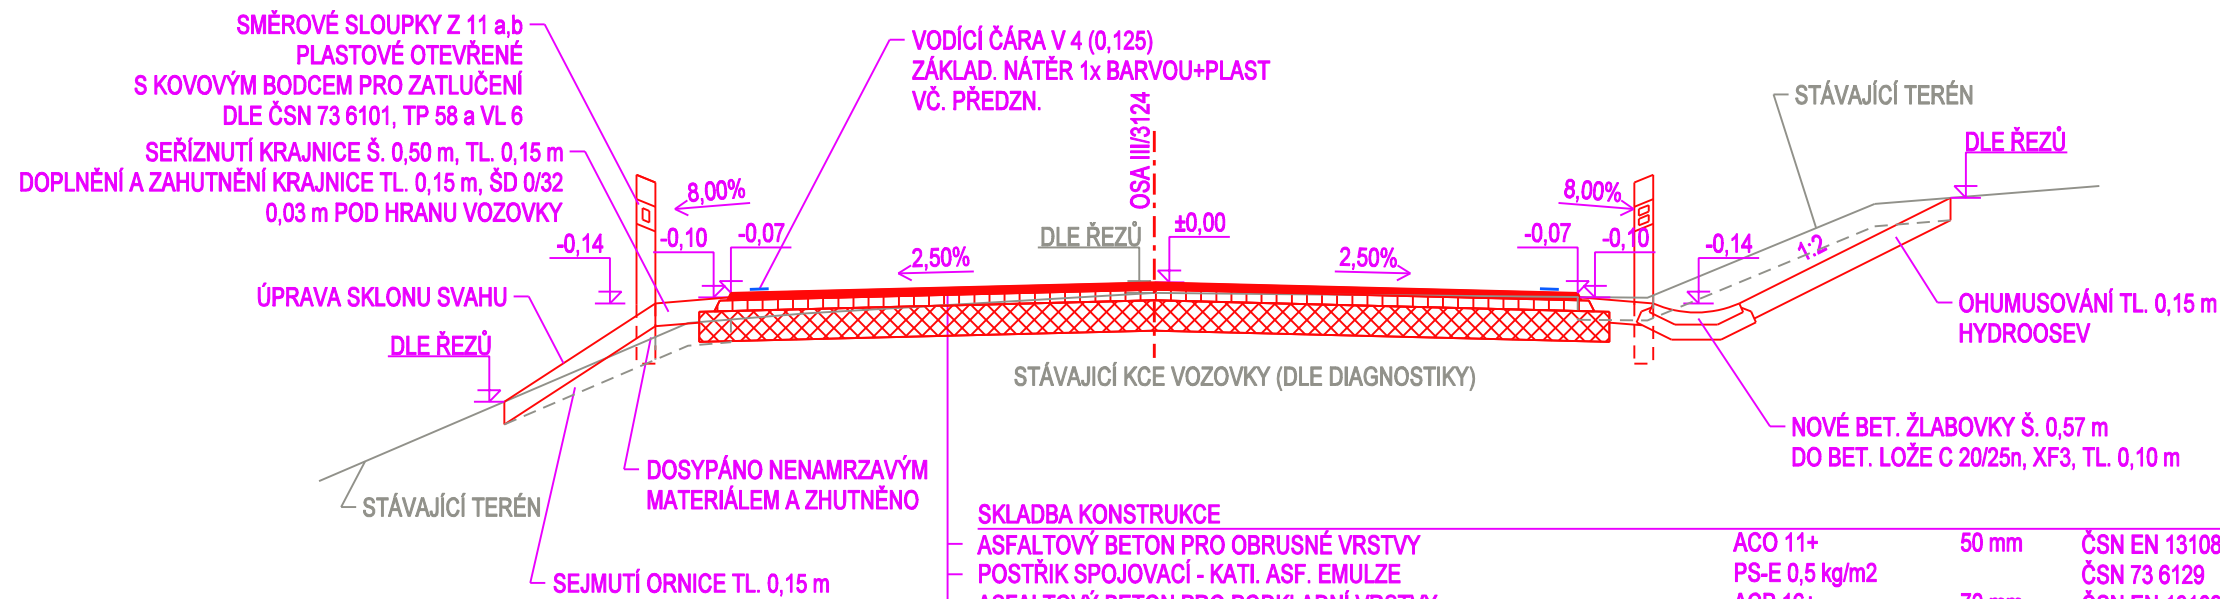




SKLADBA KONSTRUKCE			
- ASFALTOVÝ BETON PRO OBRUSNÉ VRSTVY	ACO 11+	50 mm	ČSN EN 13108-1
- POSTŘÍK SPOJOVACÍ - KATI. ASF. EMULZE	PS-E 0,5 kg/m ²		ČSN 73 6129
- ASFALTOVÝ BETON PRO PODKLADNÍ VRSTVY	ACP 16+	70 mm	ČSN EN 13108-1
- POSTŘÍK INFILTRAČNÍ - KATI. ASF. EMULZE	PI-E 1,50 kg/m ²		ČSN 73 6129
VČ. PODRCENÍ KAMENIVEM 2/4 V MNOŽSTVÍ 2,00 kg/m ²			
- RECYKLAGE ZA STUDENA (NA MÍSTĚ)	RS C (NA MÍSTĚ)	200 mm	TP 208
(PŘÍMĚS 6 % HM. CEM II/R 32,5)			
(PŘED VLASTNÍ RECYKLACÍ DOPLNIT OKRAJE A PLOCHU VHODNÝM ZRNITÝM MATERIÁLEM (NAPŘ. ŠD 0/32)			
- ODFRÉZOVÁNÍ ČÁSTI ASFALTOVÉHO SOUVRSTVÍ		50 mm	
CELKEM KONSTRUKCE:		320 mm	
CELKOVÁ TL. ASFALTOBETONOVÝCH VRSTEV:		120 mm	
TEORETICKÉ NAVÝŠENÍ NIVELETY:		70 mm	

* ZVOLENÉ MNOŽSTVÍ POJIVA POSTŘÍKŮ BUDE OVĚŘENO NA KRÁTKÉM ÚSEKU VE VZTAHU K CHARAKTERU A STAVU OPRAVOVANÉHO POVRCHU, DOPRAVNÍMU ZATÍŽENÍ A KLIMATICKÝM PODMÍNKÁM PŘI KLADENÍ

SROVNÁVACÍ ROVINA

A PDPS

<p>ŽADATEL:</p> <div data-bbox="2631 1077 2886 1094"><p>Správa a údržba silnic Pardubického kraje</p></div>	<p>SÚS PARDUBICKÉHO KRAJE DOUBRAVICE 98 533 53 PARDUBICE IČO 000 85 031</p>	<p>RAŽÍTKO, DATUM, PODPIS:</p>
--	---	---------------------------------------

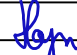KRESLIL:	ING. JAKUB HAJN			IDProjekt s.r.o. inženýring a projekce dopravních staveb Sokolovská 94 Nedošín 570 01 Litomyšl iČO 024 97 247 DIČ CZ02497247 www.idprojekt.cz		
ZPRACOVAL:	ING. JAKUB HAJN					
TECHNICKÁ KONTROLA:	ING. PETR PÁCHA					
ZODPOVĚDNÝ PROJEKTANT:	ING. JAKUB HAJN					
HLAVNÍ PROJEKTANT:	ING. JAKUB HAJN					
KRAJ:	PARDUBICKÝ	OKRES:	ÚSTÍ NAD ORLICÍ	OBEC:	VELKÁ SKROVNICE, SUDSLAVA	
INVESTOR: PARDUBICKÝ KRAJ, SÚS PARDUBICKÉHO KRAJE, DOUBRAVICE 98, 533 53 PARDUBICE						
AKCE:			STUPEŇ:		PDPS	
OPRAVA SILNICE III/3124 VELKÁ SKROVNICE - HR. PK			ZAK.ČÍSLO:		0241	
			ARCHIVNÍ ČÍSLO:		2019-037-0241	
			DATUM:		V / 2020	
			FORMÁT:		3 A4	
			MĚŘÍTKO:		1:50	
OBJEKT: SO 101 - KOMUNIKACE			ČÍSLO SOUPRAVY:		ČÍSLO PŘÍLOHY:	
VZOROVÉ PŘÍČNÉ ŘEZY					A.6.1.	