


PŘÍČNÝ PROPUSTEK DN 600 - km 0,566 47

M 1:50

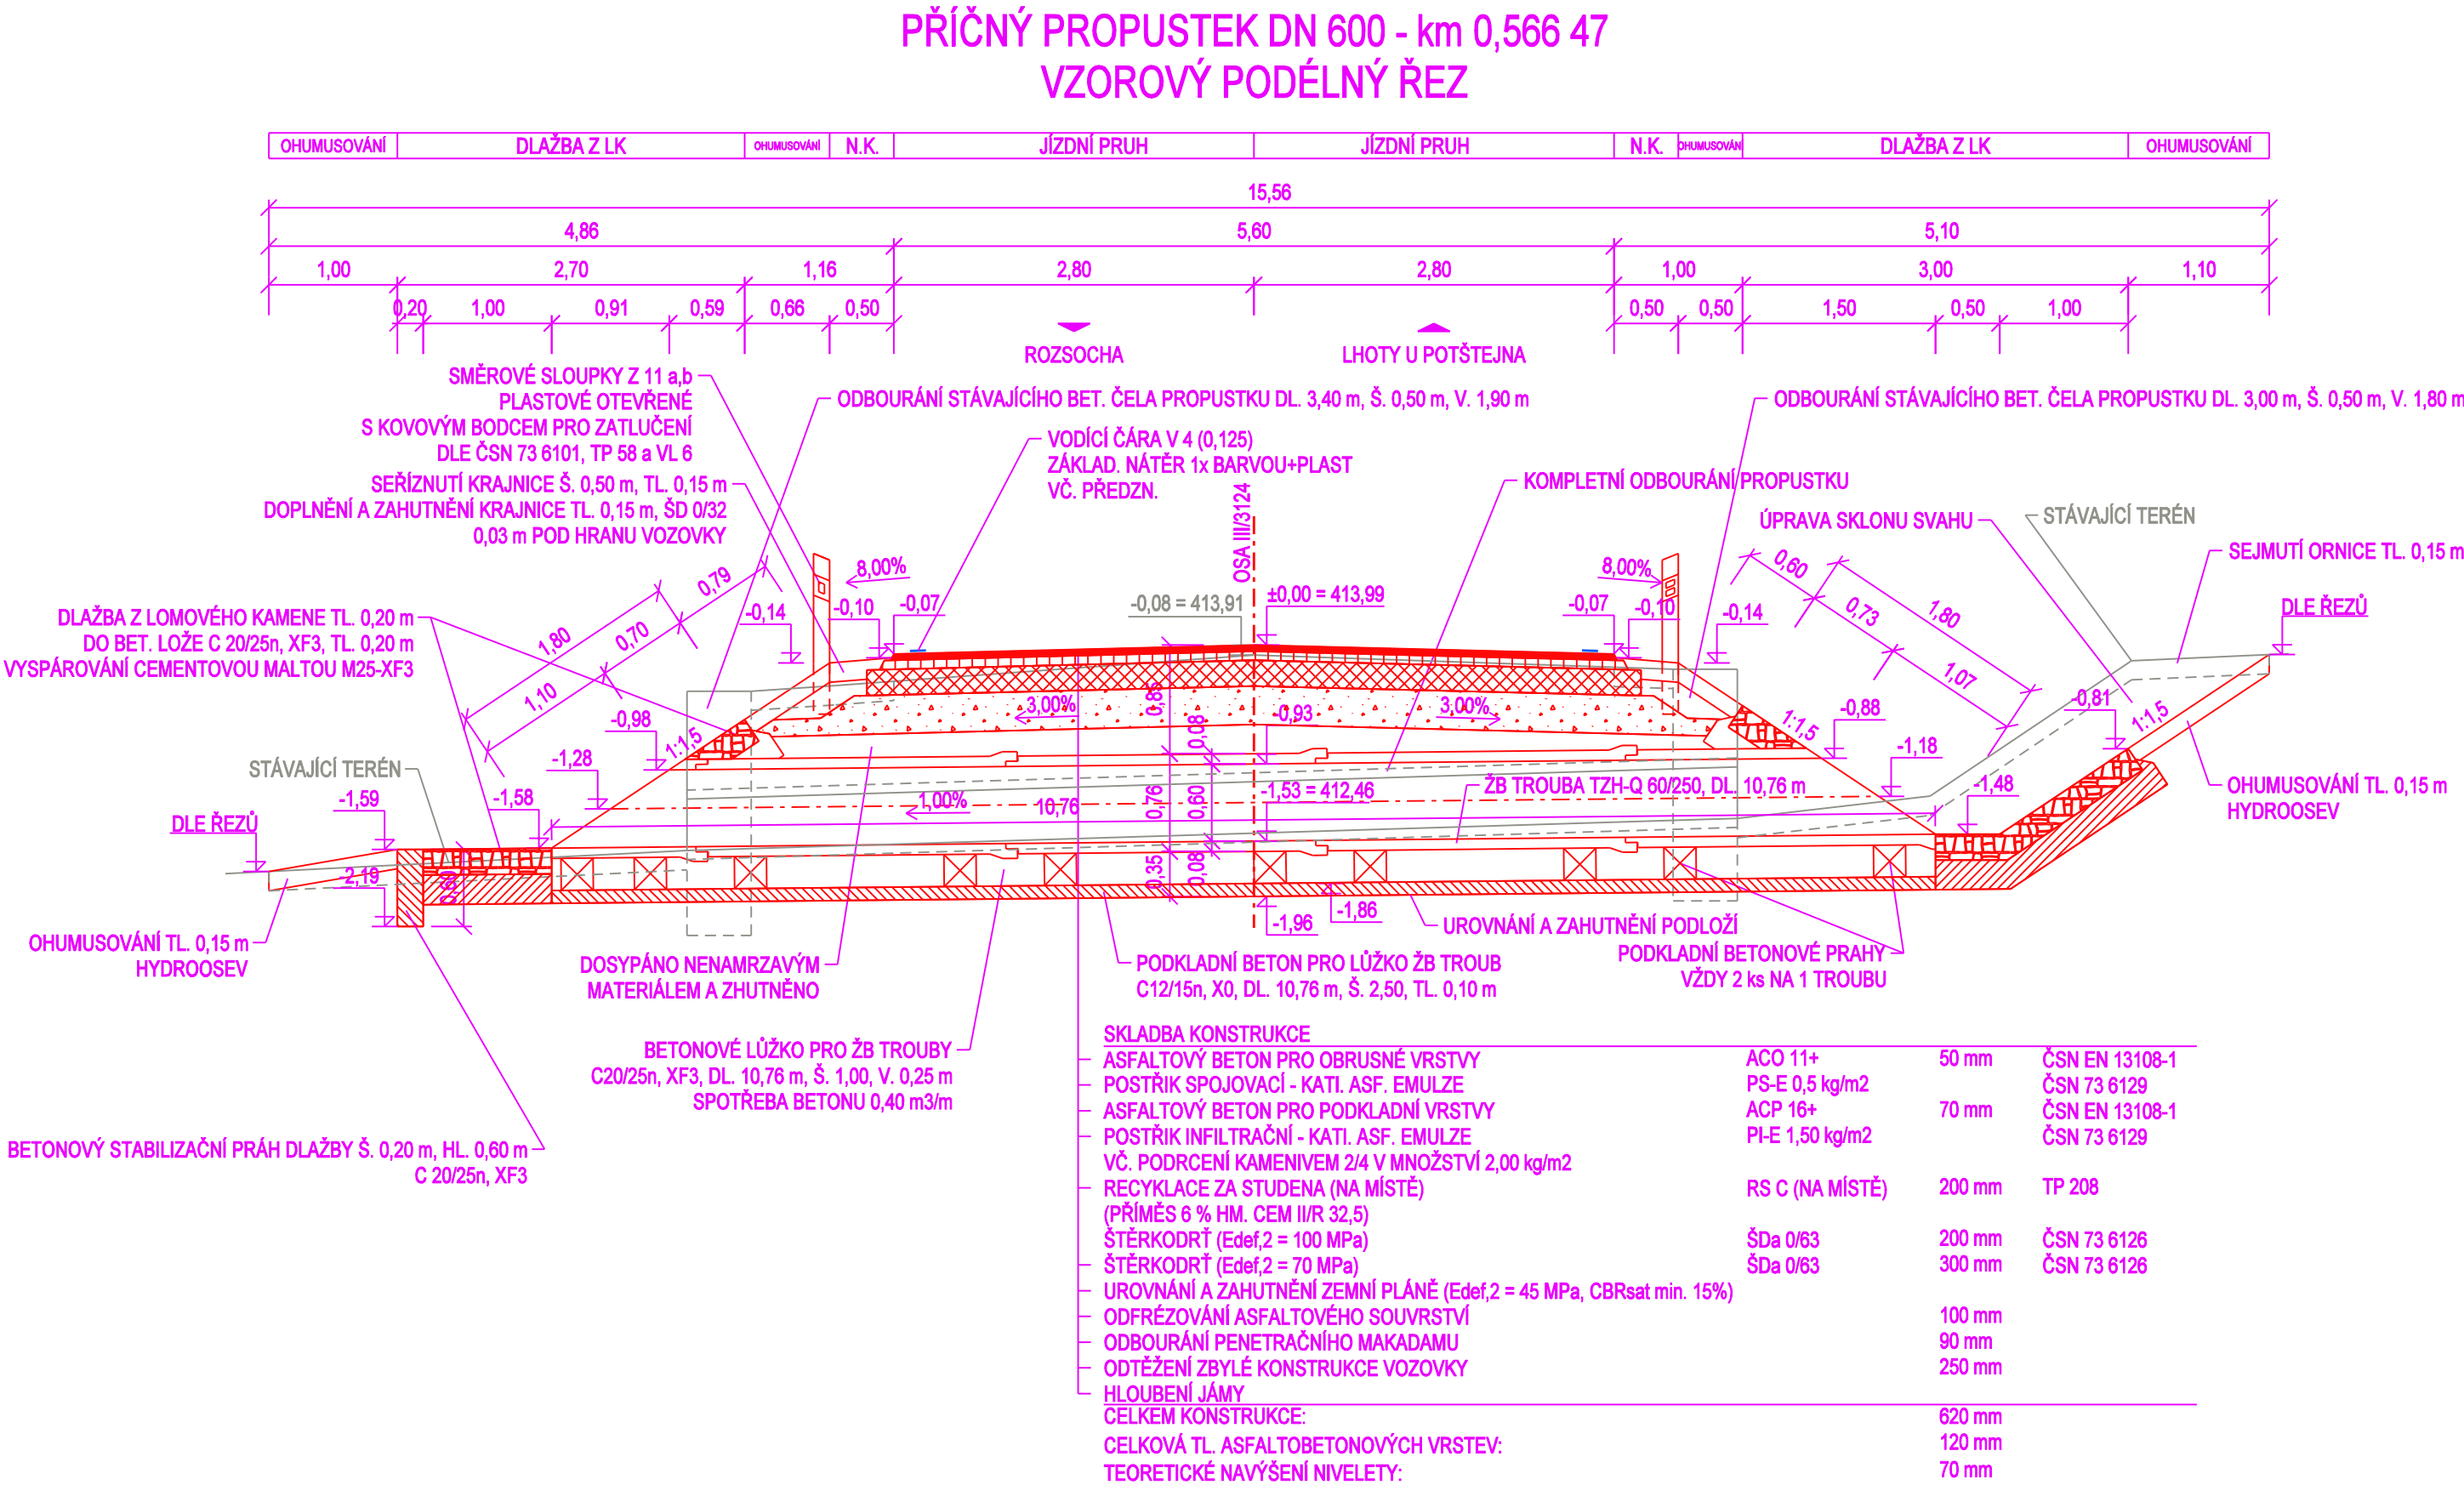


\* ROZSAH OBNOVY BUDE RESPEKTOVAT STÁVAJÍCÍ ŠÍRKOVÉ USPOŘÁDÁNÍ KOMUNIKACE  
\* VÝŠKOVÉ NAPOJENÍ OBRUSNÉ VRSTVY V MÍSTĚ ODOBČEK A SJEZDŮ BUDE OŠETŘENO EMULZNÍ ASF. ZÁLIVKOU S OŠETŘENÍM  
\* ZVOLENÉ MNOŽSTVÍ POJIVA POSTŘÍKŮ BUDE OVĚŘENO NA KRÁTKÉM ÚSEKU VE VZTAHU K CHARAKTERU A STAVU OPRAVOVANÉHO POVRCHU, DOPRAVNÍMU ZATÍŽENÍ A KLIMATICKÝM PODMÍNKÁM PŘI KLADENÍ

SROVNÁVACÍ ROVINA

A  
PDPS

SOUŘADNICOVÝ SYSTÉM: S-JTSK  
VÝŠKOVÝ SYSTÉM: BpV

ŽADATEL:		RAZÍTKO, DATUM, PODPIS:	
		SÚS PARDUBICKÉHO KRAJE DOUBRAVICE 98 533 53 PARDUBICE IČO 000 85 031	

KRESLIL:	ING. JAKUB HAJN		 <b>IDProjekt s.r.o.</b> inženýring a projekce dopravních staveb Sokolovská 94 Nedošín 570 01 Litomyšl	IČO 024 97 247 DIČ CZ02497247 www.idprojekt.cz
ZPRACOVAL:	ING. JAKUB HAJN			
TECHNICKÁ KONTROLA:	ING. PETR PÁCHA			
ZODPOVĚDNÝ PROJEKTANT:	ING. JAKUB HAJN			
HLAVNÍ PROJEKTANT:	ING. JAKUB HAJN			
KRAJ: PARDUBICKÝ	OKRES: ÚSTÍ NAD ORLÍČÍ	OBEC: VELKÁ SKROVNICE, SUDSLAVA	STUPEŇ:	PDPS
INVESTOR: PARDUBICKÝ KRAJ, SÚS PARDUBICKÉHO KRAJE, DOUBRAVICE 98, 533 53 PARDUBICE			ZAK.ČÍSLO:	0241
AKCE:			ARCHIVNÍ ČÍSLO:	2019-037-0241
<b>OPRAVA SILNICE III/3124 VELKÁ SKROVNICE - HR. PK</b>			DATUM:	V / 2020
			FORMÁT:	3 A4
			MĚŘÍTKO:	1:50
			ČÍSLO SOUPRAVY:	ČÍSLO PŘÍLOHY:
OBJEKT: SO 101 - KOMUNIKACE				
OBSAH:				
<b>PŘÍČNÝ PROPUSTEK DN 600 - km 0,566 47</b>				<b>A.9.</b>