
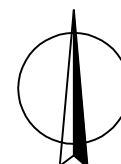


M 1:20000

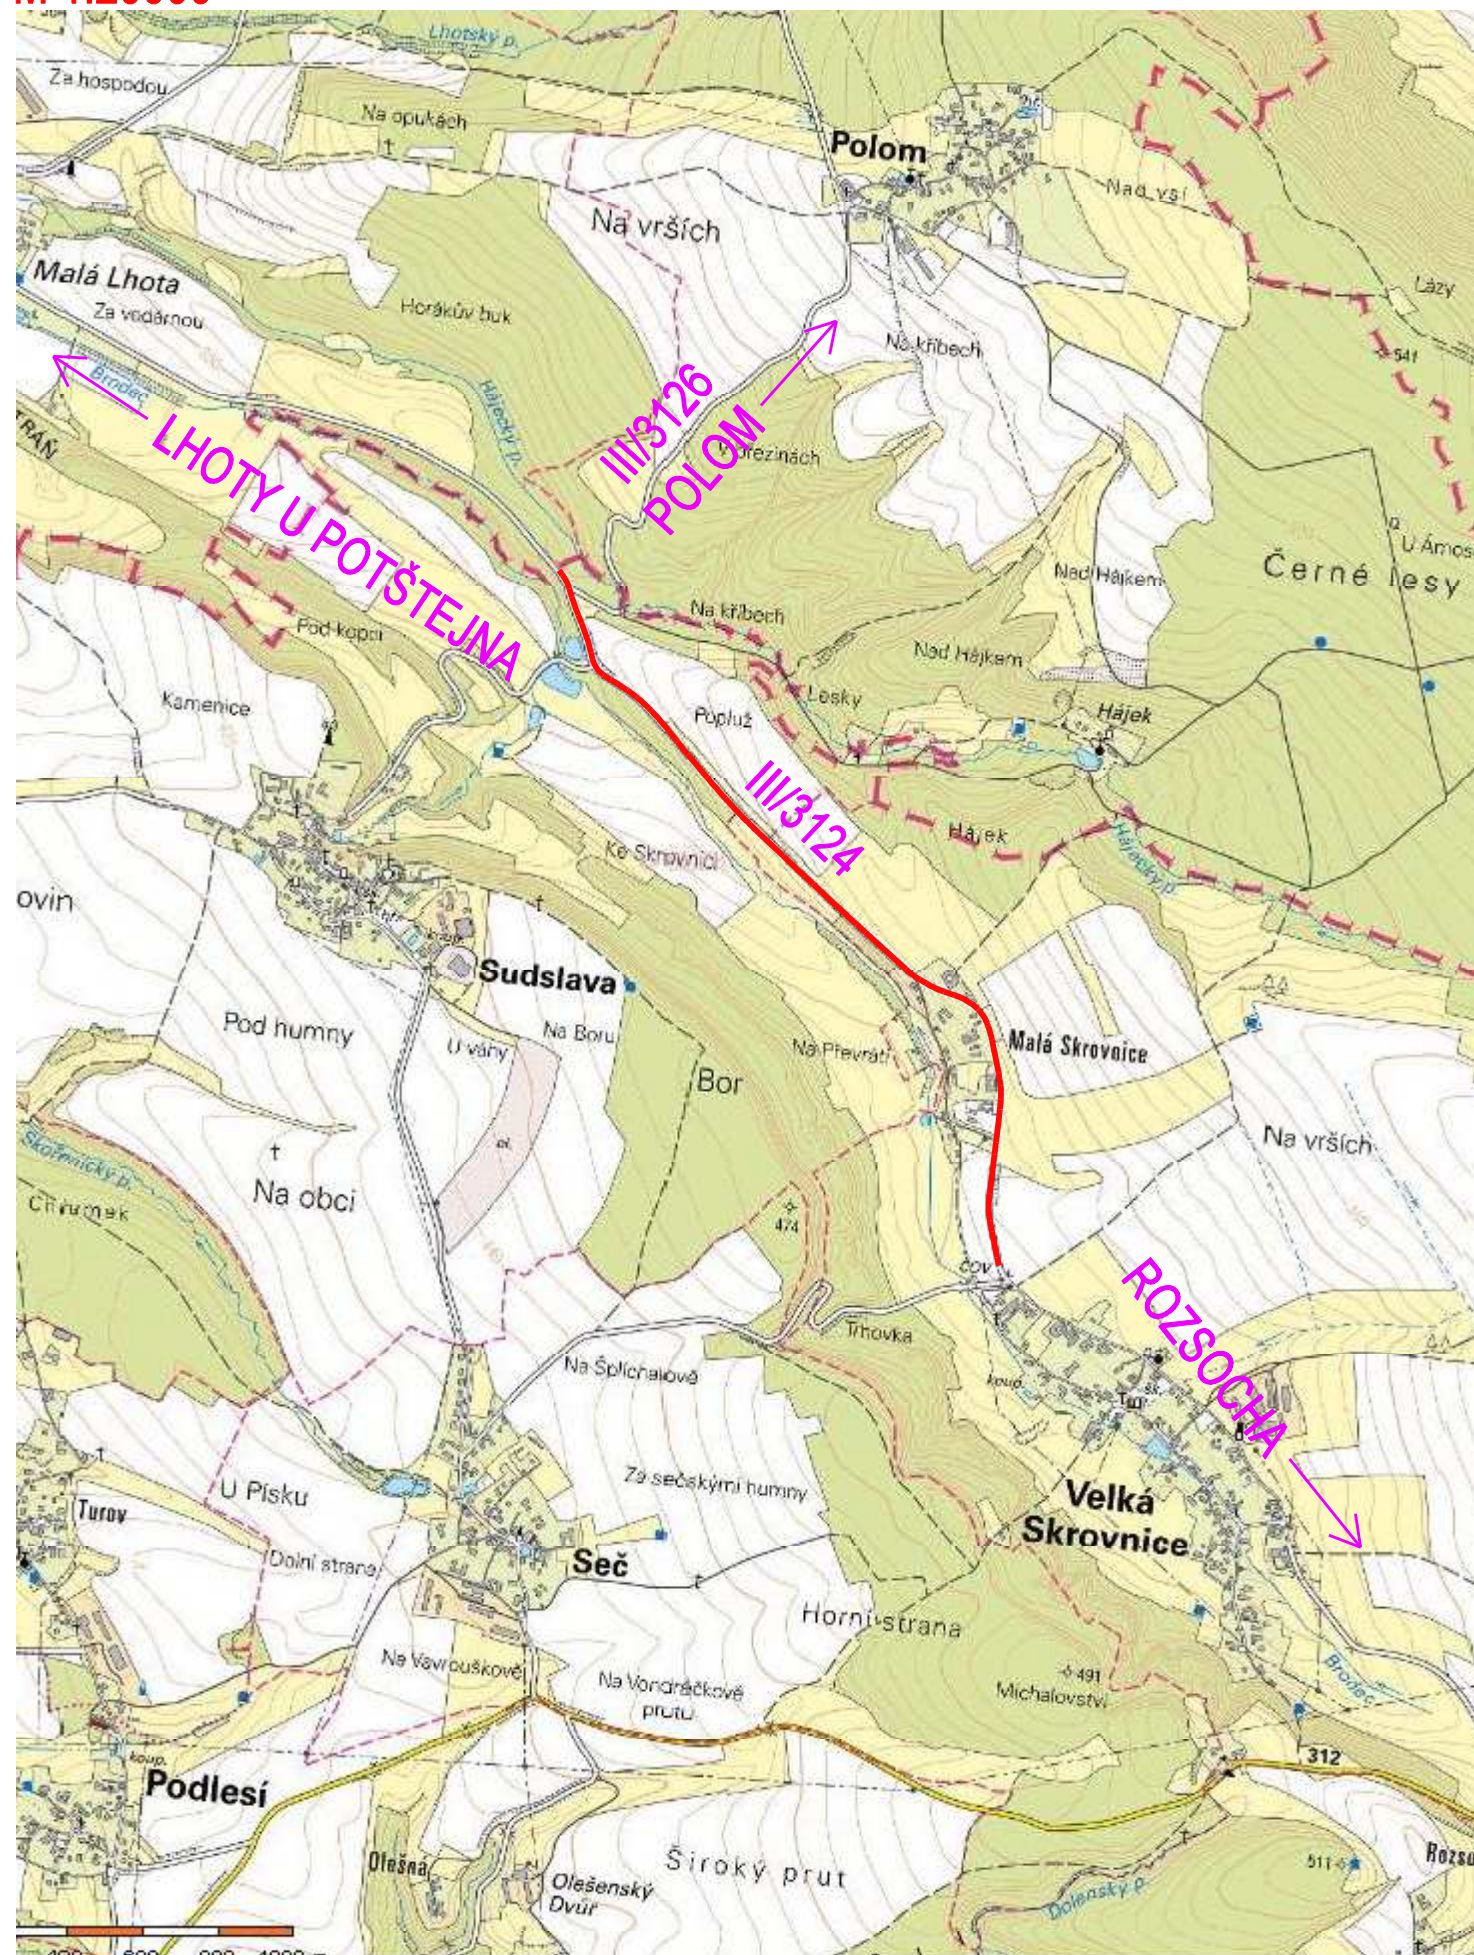

SOUŘADNICOVÝ SYSTÉM: S-JTSK
VÝŠKOVÝ SYSTÉM: BpV


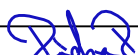


ŽADATEL:



SÚS PARDUBICKÉHO KRAJE
DOUBRAVICE 98
533 53 PARDUBICE
IČO 000 85 031

RAZÍTKO, DATUM, PODPIS:

A PDPS

KRESLIL:	ING. JAKUB HAJN	  	 IDProjekt s.r.o. inženýring a projekce dopravních staveb Sokolovská 94 Nedošín 570 01 Litomyšl IČO 024 97 247 DIČ CZ02497247 www.idprojekt.cz	
ZPRACOVAL:	ING. JAKUB HAJN			
TECHNICKÁ KONTROLA:	ING. PETR PÁCHA			
ZODPOVĚDNÝ PROJEKTANT:	ING. JAKUB HAJN			
HLAVNÍ PROJEKTANT:	ING. JAKUB HAJN			
KRAJ: PARDUBICKÝ	OKRES: ÚSTÍ NAD ORLICÍ	OBEC: VELKÁ SKROVNICE, SUDSLAVA	STUPEŇ:	PDPs
INVESTOR: PARDUBICKÝ KRAJ, SÚS PARDUBICKÉHO KRAJE, DOUBRAVICE 98, 533 53 PARDUBICE			ZAK.ČÍSLO:	0241
OPRAVA SILNICE III/3124 VELKÁ SKROVNICE - HR. PK OBJEKT: SO 101 - KOMUNIKACE			ARCHIVNÍ ČÍSLO:	2019-037-0241
			DATUM:	V / 2020
			FORMÁT:	2 A4
			MĚŘÍTKO:	1:20000
OBSAH:			ČÍSLO SOUPRAVY:	ČÍSLO PŘÍLOHY:
PŘEHLEDNÁ SITUACE STAVBY				A.2.