SITUACE
1 : 250

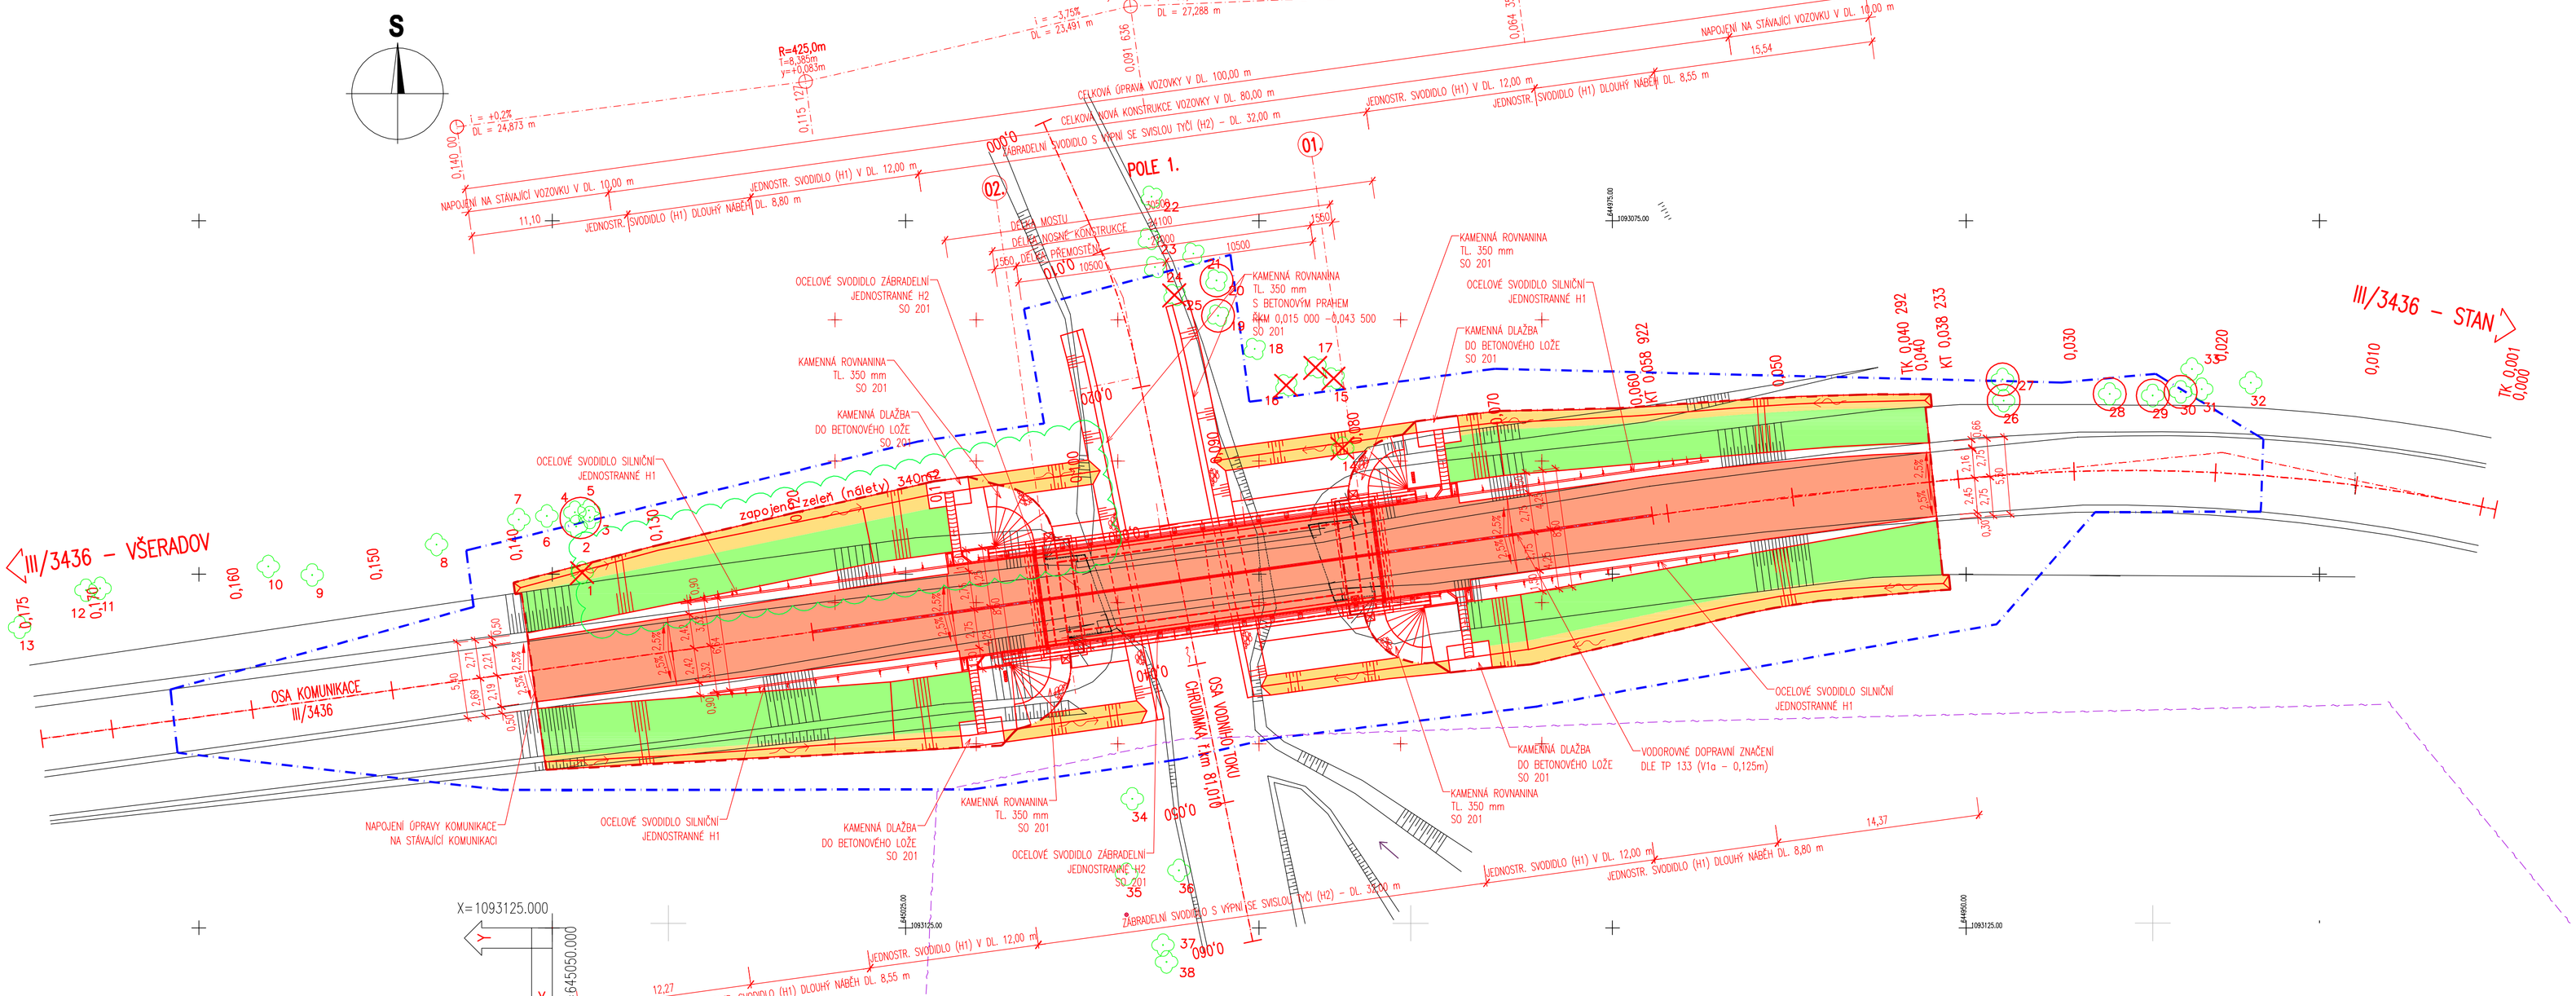

VYTYČOVACÍ SITUACE
1 : 500

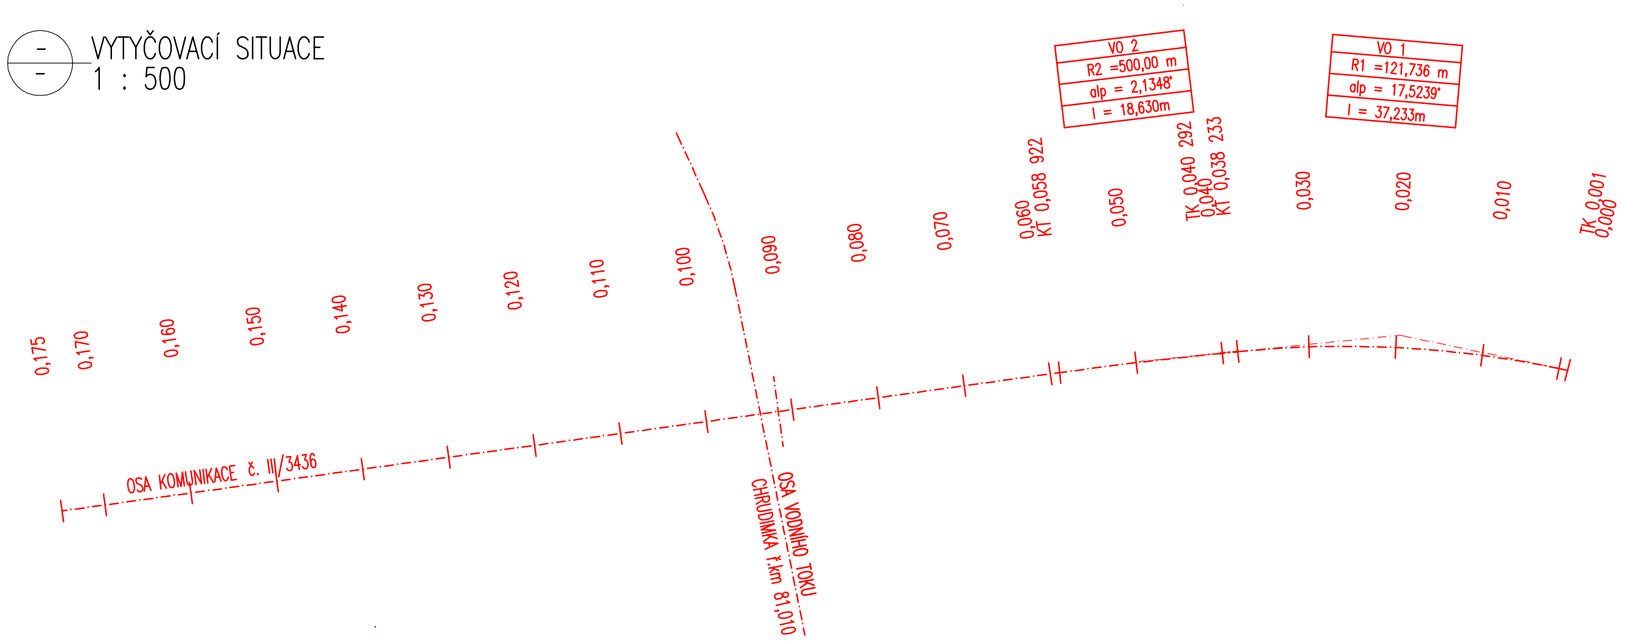

VYTYČOVANÉ BODY – TEČNOVÝ POLYGON

SOUŘADNÝ SYSTÉM S-JTSK

Č.BODU:	Y[m]	X[m]	POZNÁMKA
1	618300.345	1121785.702	
2	618194.714	1121842.230	
3	618091.832	1121845.240	

VYTYČOVANÉ BODY – OSA KOMUNIKACE III/3436

SOUŘADNÝ SYSTÉM S-JTSK

Č.BODU:	Y[m]	X[m]	POZNÁMKA
1	644912.541	1093095.414	0,000 000
2	644913.520	1093095.210	0,001 000 TK
3	644922.393	1093093.701	0,010 000
4	644932.352	1093092.800	0,020 000
5	644942.352	1093092.718	0,030 000
6	644950.549	1093093.266	0,038 233 KT
7	644952.325	1093093.445	0,040 000
8	644952.605	1093093.473	0,040 292 TK
9	644962.265	1093094.542	0,050 000
10	644971.102	1093095.687	0,058 922 KT
11	644972.076	1093095.930	0,060 000
12	644982.087	1093097.210	0,070 000
13	644991.991	1093098.584	0,080 000
14	645001.897	1093099.957	0,090 000
15	645011.802	1093101.330	0,100 000
16	645021.707	1093102.704	0,110 000
17	645031.612	1093104.077	0,120 000
18	645041.518	1093105.450	0,130 000
19	645051.424	1093106.824	0,140 000
20	645061.328	1093108.197	0,150 000
21	645071.233	1093109.570	0,160 000
22	645081.139	1093110.943	0,170 000
23	645086.102	1093111.631	0,175 000

LEGENDA – STÁVAJÍCÍ STAV:

- STÁVAJÍCÍ STAV
- STÁVAJÍCÍ STAV – BUDOVY
- HRANICE PARCEL DLE KATASTRÁLNÍ MAPY
- HRANICE PARCEL DLE POZEMKOVÉHO CHARAKTERU
- HRANICE KATASTRŮ
- 44/4 (1543/11) PARCELNÍ ČÍSLO DLE KATASTRÁLNÍ MAPY / PARCELNÍ ČÍSLO DLE POZEMKOVÉHO KATASTRU
- STÁVAJÍCÍ ZELEŇ

LEGENDA – NAVRHOVANÝ STAV:

- NAVRHOVANÝ STAV
- VODOROVNÉ DOPRAVNÍ ZNAČENÍ
- ROZHRANÍ STAVEBNÍCH OBJEKTŮ
- STROMY KE KÁCENÍ
- STÁVAJÍCÍ ZELEŇ – STROMY URČENÉ K OCHRANĚ

LEGENDA POVRCHŮ:

- STÁVAJÍCÍ ASFALTOBETONOVÁ VOZOVKA
- NOVÁ ASFALTOVÁ VOZOVKA
- NOVÁ KONSTRUKCE
- KAMEN. DAŽBA DO BETONOVÉHO LOŽE
- KAMEN. ROVNANINA S PATKOU Z KAM. ZÁHOZU
- SVAHOVÁNÍ VÝKOPU
- SVAHOVÁNÍ NÁSYPU

LEGENDA ZÁBORŮ:

- DOČASNÝ ZÁBOR STAVBY – PO DOBU VÝSTAVBY OBJEKTŮ SO 001, 101, 201
- DOČASNÝ ZÁBOR STAVBY – PO DOBU VÝSTAVBY OBJEKTŮ SO 001, 101, 201

LEGENDA STÁVAJÍCÍCH INŽENÝRSKÝCH SÍTÍ:

- SDĚLOVACÍ VEDENÍ CETIN, A.S.

POZNÁMKA:

– PŘESNOST VYTYČENÍ A PŘÍPUSTNÉ ODCHYLKY JSOU DÁNY:
ČSN 73 04 22
ČSN 01 34 19
TKP KAPITOLA 1., PŘÍLOHA č.9
TKP KAPITOLA 18. A SOUVISEJÍCÍ

MĚŘÍTKO:
1 : 250
m 2,5 5,0 7,5 10,0 12,5
1 : 500
m 5,0 10,0 15,0 20,0 25,0

D.2.
DUSP+PDPS

SOUŘADNICOVÝ SYSTÉM: S-JTSK
VÝŠKOVÝ SYSTÉM: BpV

KRESLIL:	ING. JAN BURSA	
ZPRACOVAL:	ING. JAN BURSA	
TECHNICKÁ KONTROLA:	ING. MARTIN ROUŠAR	
ZODPOVĚDNÝ PROJEKTANT:	ING. JAN BURSA	
HLAVNÍ PROJEKTANT:	ING. JAN BURSA	
KRAJ: PARDUBICKÝ	OKRES: CHRUDIM	OBEC: VÍTANOV, VŠERADOV

MDS PROJEKT
FÖRSTEROVA Č.P. 175, 566 01 VYSOKÉ MÝTO
EMAIL: MOS@MDSPROJEKT.CZ

INVESTOR: PARDUBICKÝ KRAJ, KOMENSKÉHO NÁMĚSTÍ 125, PARDUBICE	STUPEŇ: DUSP+PDPS
AKCE: MOST EV. Č. 3436-3 STAN	ZAK.ČÍSLO: 2265-20-3
OBJEKT: D.2. SO 101 – ÚPRAVA KOMUNIKACE III/3436	ARCHIVNÍ ČÍSLO: 2265
OBSAH: SITUACE	DATUM: 08/2020
	FORMÁT: 8xA4
	MĚŘÍTKO: 1:250, 1:500
	ČÍSLO SOUPRAVY:
	ČÍSLO PŘÍLOHY: D.2.2.