



ZOV - SITUACE OBJÍZDNÝCH TRAS SO 104.2

VÝŘEZ 1

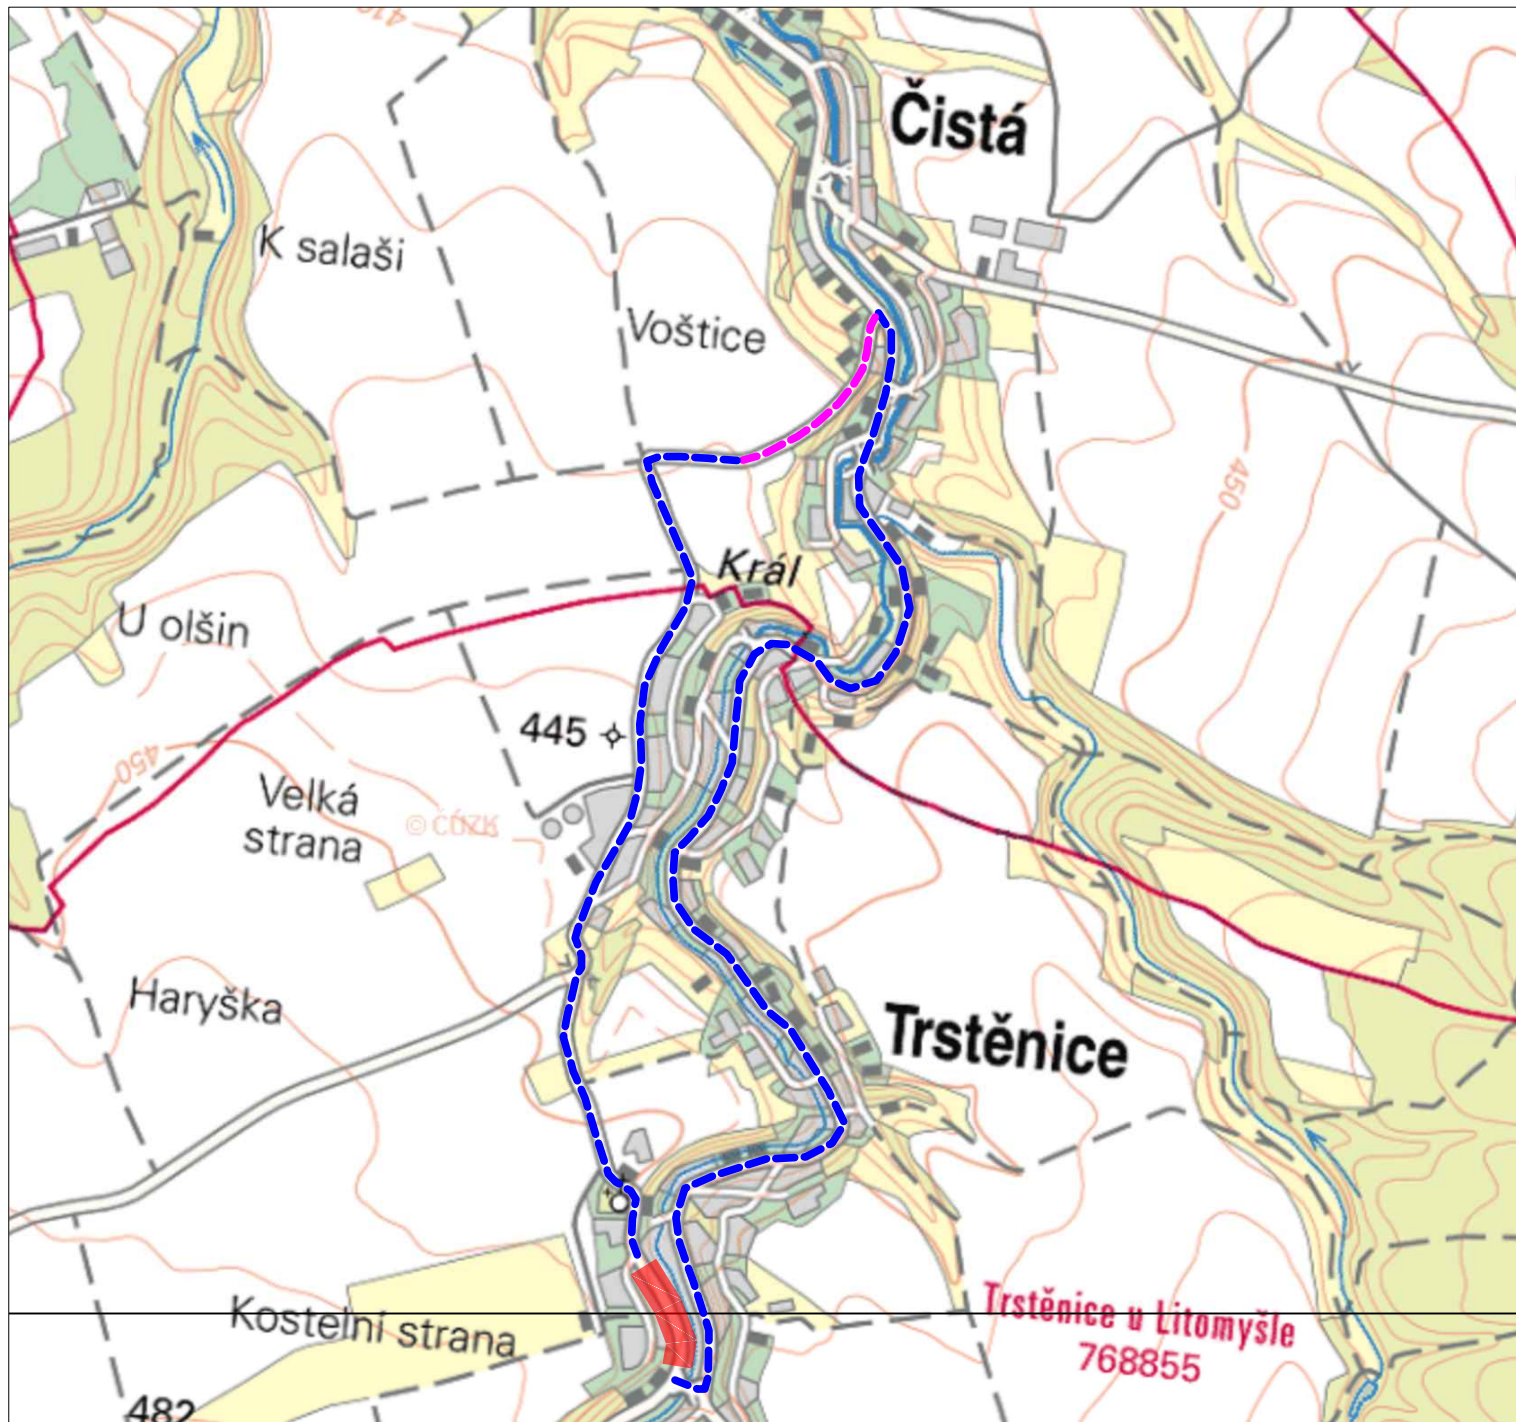

PŘEDPOKLÁDANÝ CELKOVÝ POČET DOČASNÉHO DOPRAVNÍHO ZNAČENÍ

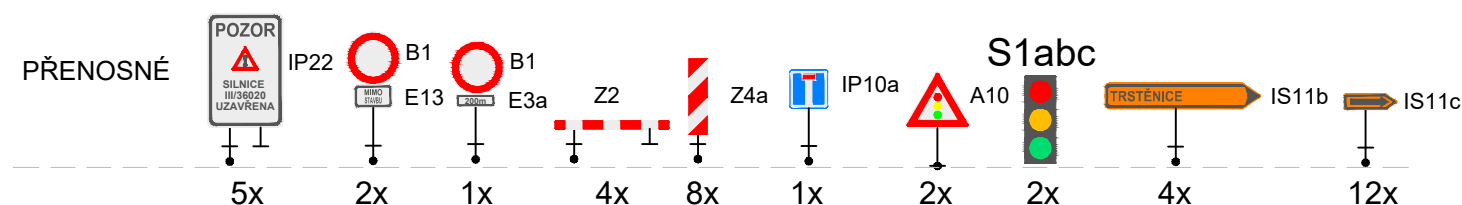

PŘESNÉ UMÍSTĚNÍ ZNAČENÍ BUDE ODSOUHLASENO PŘED STAVBOU PO PŘEDLOŽENÍ VÝKRESU DIO ZHOTOVITELEM V ZÁVISLOSTI NA AKTUÁLNÍCH DOPRAVNÍCH PODMÍNKÁCH A OMEZENÍ V DOBĚ STAVBY

- ÚPLNÁ UZAVÍRKA
- OBJÍZDNÁ TRASA
- OBJÍZDNÁ TRASA - ÚSEK ŘÍZENÝ SEMAFOROVOU SOUPRAVOU

OBJÍZDNÁ TRASA:
Po komunikaci:
III/36021, III/36020

DÉLKA: 8,1 km 15 min

DOBA VYZNAČENÍ:
Dle harmonogramu předloženého zhotovitelem. Předpoklad 6 týdnů.

POKYNY K PROVÁDĚNÍ:
Veškerá dopravní omezení a objízdna trasa musí být vyznačena s ohledem na dopravní situaci a příslušné místní podmínky. Vyznačená trasa bude v souladu s patřičnými ČSN a TP, zejména:

- TP 66 - ZÁSADY PRO OZNAČOVÁNÍ PRACOVNÍCH MÍST NA PK
- TP 169 - ZÁSADY PRO OZNAČOVÁNÍ DOPRAVNÍCH SITUACÍ NA PK
- TP 205 - ZÁSADY PRO PROMĚNNÉ DOPRAVNÍ ZNAČENÍ NA POZEMNÍCH KOMUNIKACÍCH

Generální projektant:



PRODIN A.S.
K VÁPENEC 2745
530 02 PARDUBICE

WWW.PRODIN.CZ
DIČ: CZ25292161
IČO: 25292161

Zpracovatel dílčí části dokumentace:

Souřadnicový systém S-JTSK, Výškový systém Bpv

Vypracoval: Ing. Daniel Gabriel	Zodp. projektant: Ing. Michal Hornýš	Kontroloval: Ing. Michal Hornýš
Kraj: Pardubický	Traťový úsek/Obec: Trstěnice	
Investor: SÚS Pardubického kraje, Doubravice 98, 533 53 Pardubice		
Akce:		
SILNICE III/36021, III/36020, III/36023		
TRSTĚNICE		
Obsah výkresu: ZOV - SITUACE OBJÍZDNÝCH TRAS SO 104.2		
Formát: 2 A4	Datum: 01/2021	Účel: DUSP+PDPS
Č. zakázky: 3110-20-085	Změna:	Č. kopie:
Měřítko: -	Část dokumentace: C	Č. výkresu: 5.5