

PODÉLNÝ PROFIL SO 103 1:1000/100

SKLONOVÉ POMĚRY:

ZMĚNA PŘÍČNÉHO SKLONU:


KÓTY NIVELETY

KÓTY TERÉNU

STANIČENÍ

VZDÁLENOST PŘ. ŘEZŮ:

SMĚROVÉ POMĚRY:

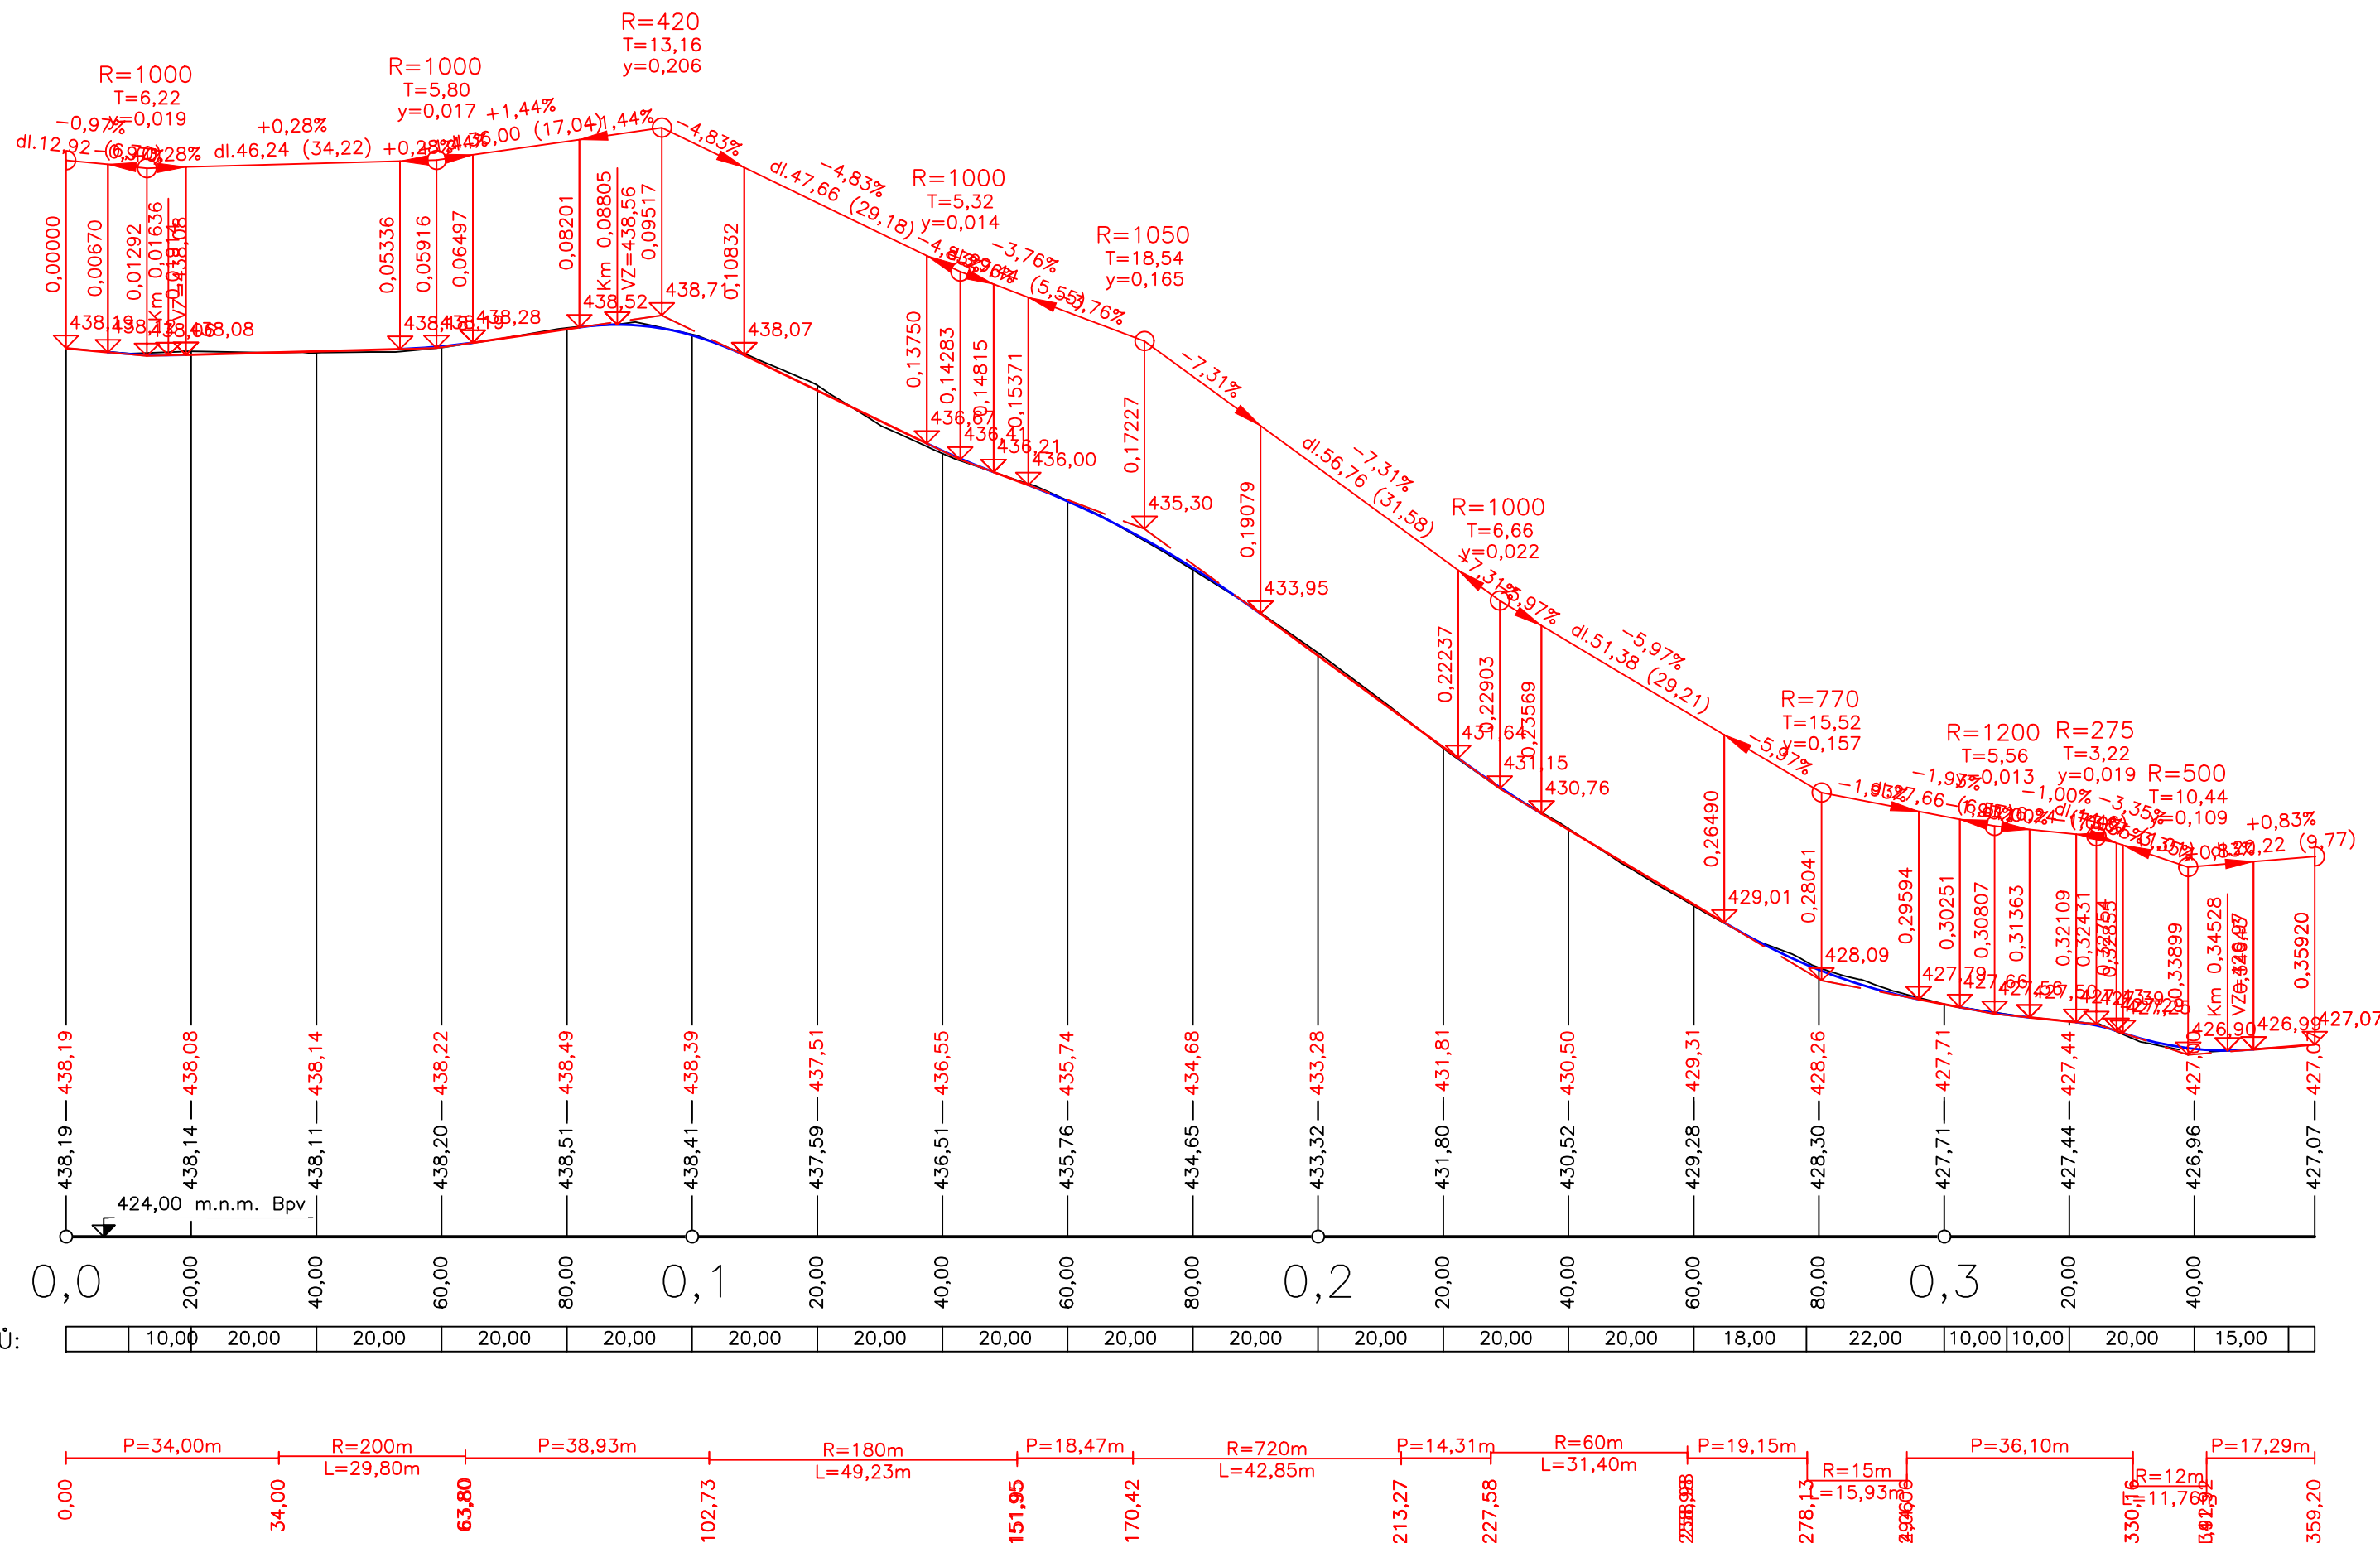

Generální projektant:



PRODIN A.S.
K VÁPENCE 2745
530 02 PARDUBICE

WWW.PRODIN.CZ
DIČ: CZ25292161
IČO: 25292161

Zpracovatel dílčí části dokumentace:

Souřadnicový systém S-JTSK, Výškový systém Bpv

Vypracoval:
Ing. Dan

Zodp. projektant:
Ing. Michal Hornýš

Kontroloval:
Ing. Michal Hornýš

Kraj:	
-------	--

Kraj:
Pardubický

Trat'ový úsek/Obec:
Trstěnice

Investor

Investor	SÚS Pardubického kraje, Doubravice 98, 533 53 Pardubice
----------	---

Akce



SILNICE III/36021, III/36020, III/36023

TRSTĚNICE

SO 103 – Komunikace III/36023

Obsah výkresu:

S0 103

Formát	3 A4
--------	------

Datum	01/2021
-------	---------

Účel	PDPS
------	------

Č. zakázky 3110-20-085

Změna

Měřítka
1:1000/100

Část dokumentace

U