


SITUAČNÍ VÝKRES ŠIRŠÍCH VZTAHŮ

VÝŘEZ 1



VÝŘEZ 2

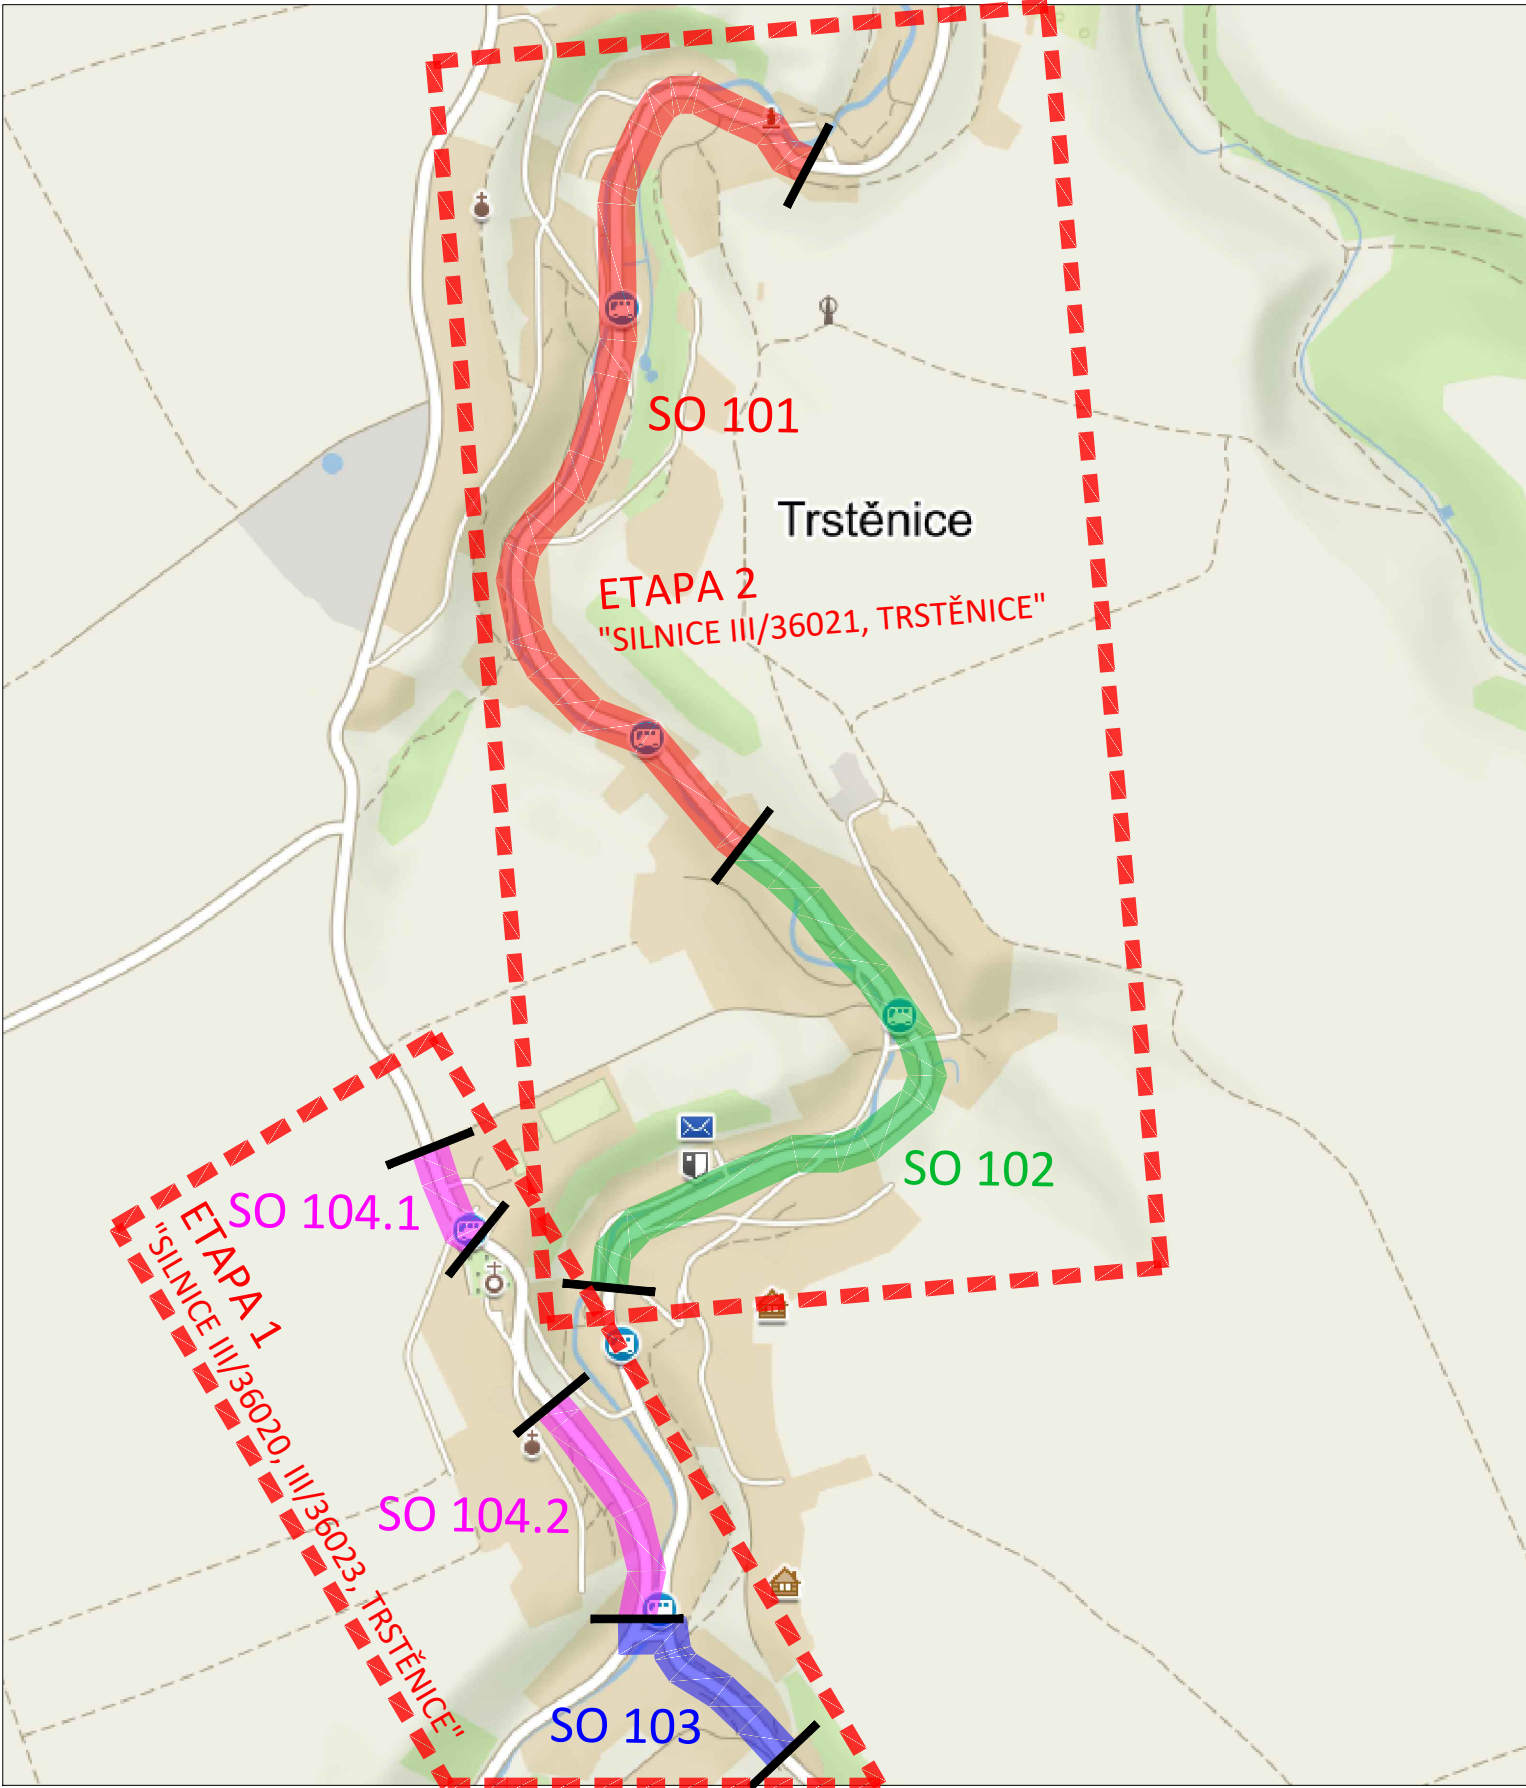

Generální projektant:



PRODIN A.S.
K VÁPENCE 2745
530 02 PARDUBICE

WWW.PRODIN.CZ
DIČ: CZ25292161
IČO: 25292161

Zpracovatel dílčí části dokumentace:

Vypracoval: Ing. Daniel Gabriel Zodp. projektant: Ing. Michal Hornýš Kontroloval: Ing. Michal Hornýš

Kraj: Pardubický Traťový úsek/Obec: Trstěnice

Investor: SÚS Pardubického kraje, Doubravice 98, 533 53 Pardubice

Akce: SILNICE III/36020, III/36021, III/36023
TRSTĚNICE

Obsah výkresu: SITUAČNÍ VÝKRES ŠIRŠÍCH VZTAHŮ

Souřadnicový systém S-JTSK, Výškový systém Bpv



Formát: 2 A4
Datum: 01/2021
Účel: DUSP+PDPS
Č. zakázky: 3111-20-085

Změna: Č. kopie

Měřítko: -

Část dokumentace: Č. výkresu

C 1