




1:50 PŘEDPOKLÁDANÝ PROFIL VOZOVKY - VRT V11

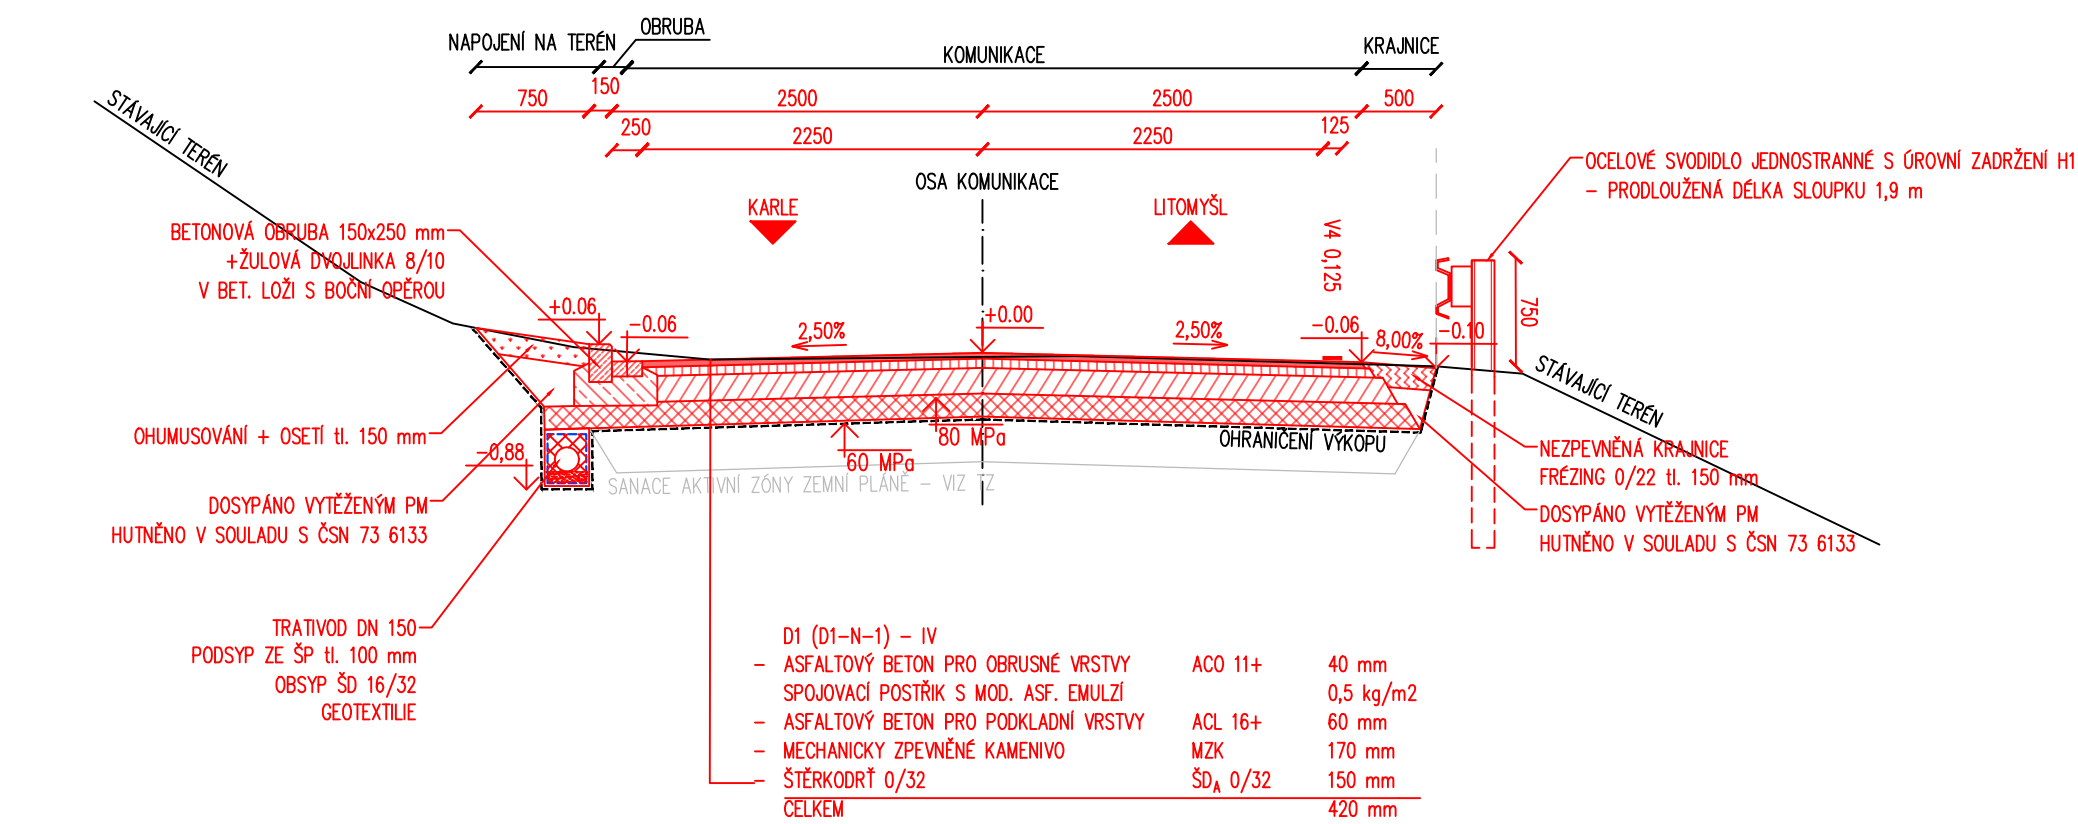


1:50 PŘEDPOKLÁDANÝ PROFIL VOZOVKY - VRT V12 - ZACHOVÁNÍ ŠTĚTOVÉ VRSTVY

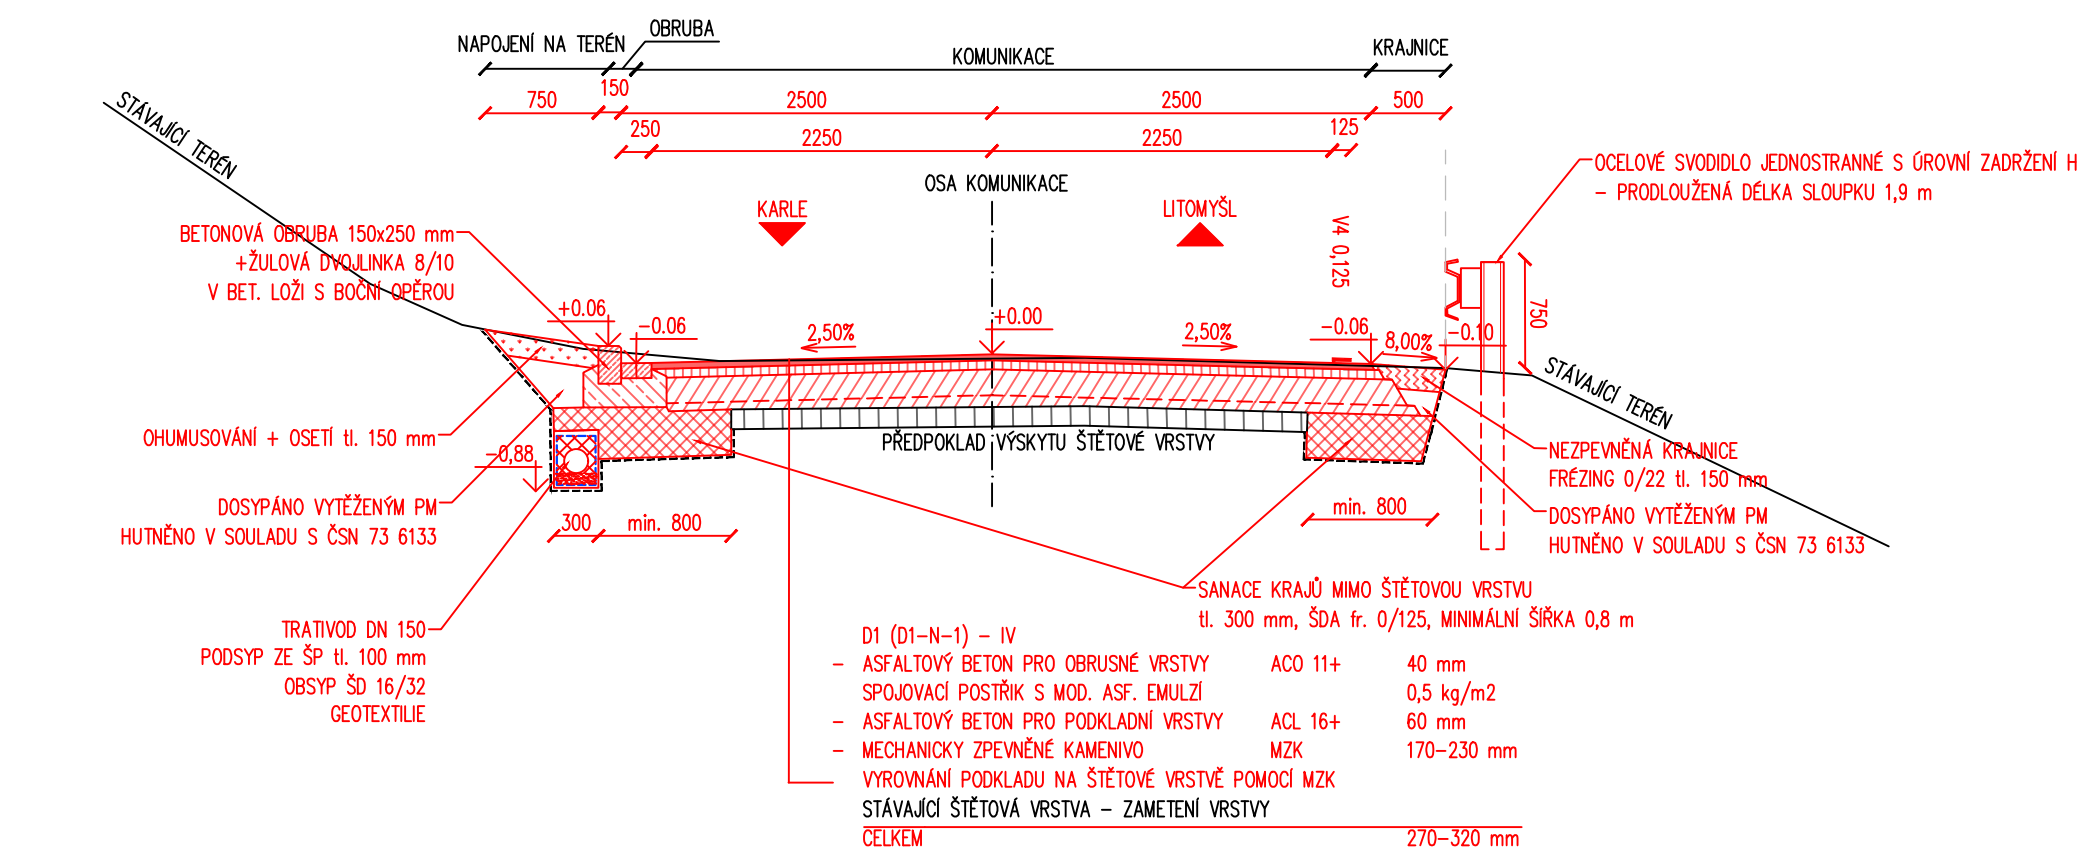

1:50

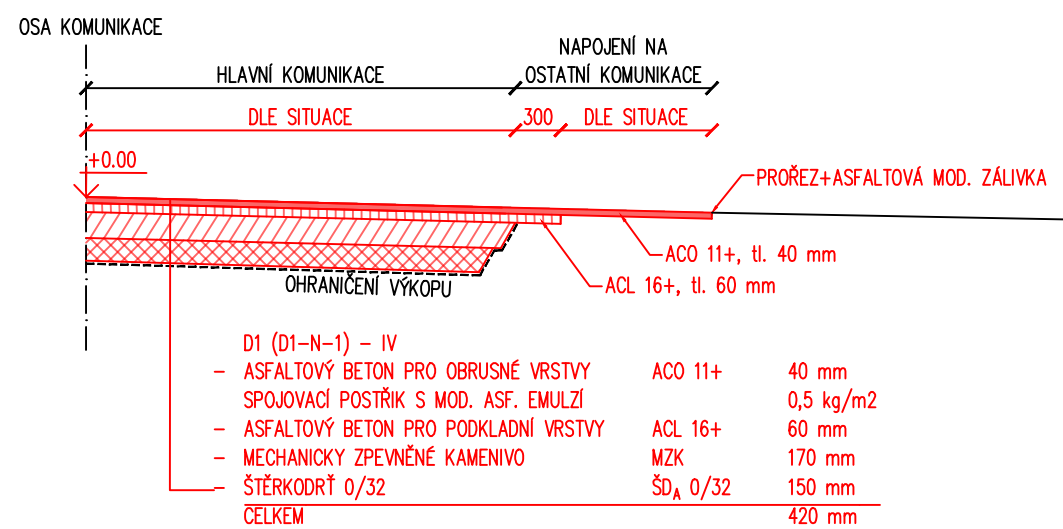

WWW.PRODIN.CZ
DIČ: CZ25292161
IČO: 25292161

Vypracoval: Ing. Daniel Gabrle		Zodp. projektant: Ing. Michal Hornýš	Kontroloval: Ing. Michal Hornýš		
Kraj: Pardubický		Traťový úsek/Obec: Trstěnice			
Investor SÚS Pardubického kraje, Doubravice 98, 533 53 Pardubice					
Akce:					
<p>SILNICE III/36021, III/36020, III/36023</p> <p>TRSTĚNICE</p> <p>SO 103 - Komunikace III/36023</p>				Formát 3 A4	
				Datum 01/2021	
				Účel PDPS	
				Č. zakázky 3110-20-085	
				Změna	Č. kopie
				Měřítko 1:50	
Obsah výkresu:				Část dokumentace	Č. výkresu
VZOROVÉ PŘÍČNÉ ŘEZY SO 103				D.1.1.3	4