



ZOV - SITUACE OBJÍZDNÝCH TRAS SO 103


VÝŘEZ 1 - DETAIL KŘÍŽOVATKY III/36021, III/36020, III/36023

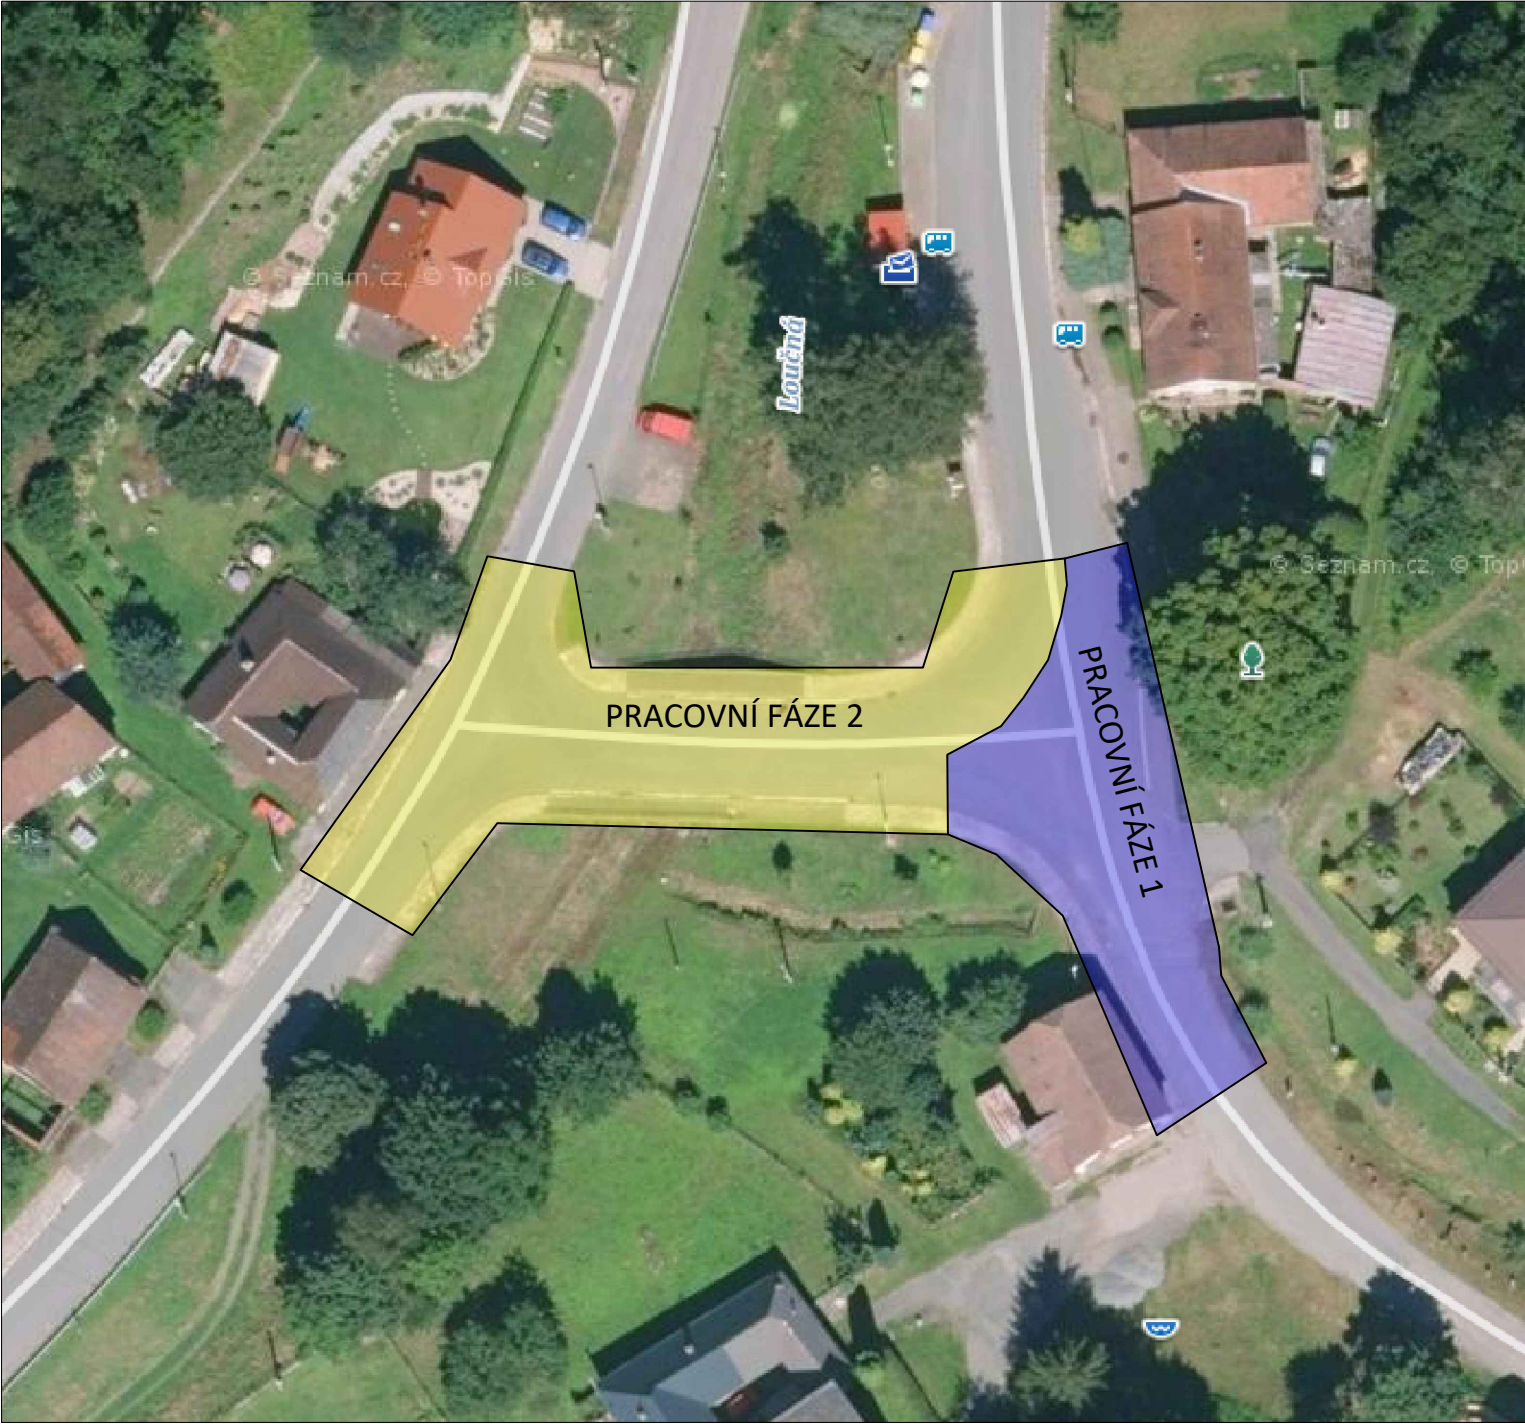

VÝŘEZ 2 - OBJÍZDNÁ TRASA PŘI PROVÁDĚNÍ PRACOVNÍ FÁZE 1

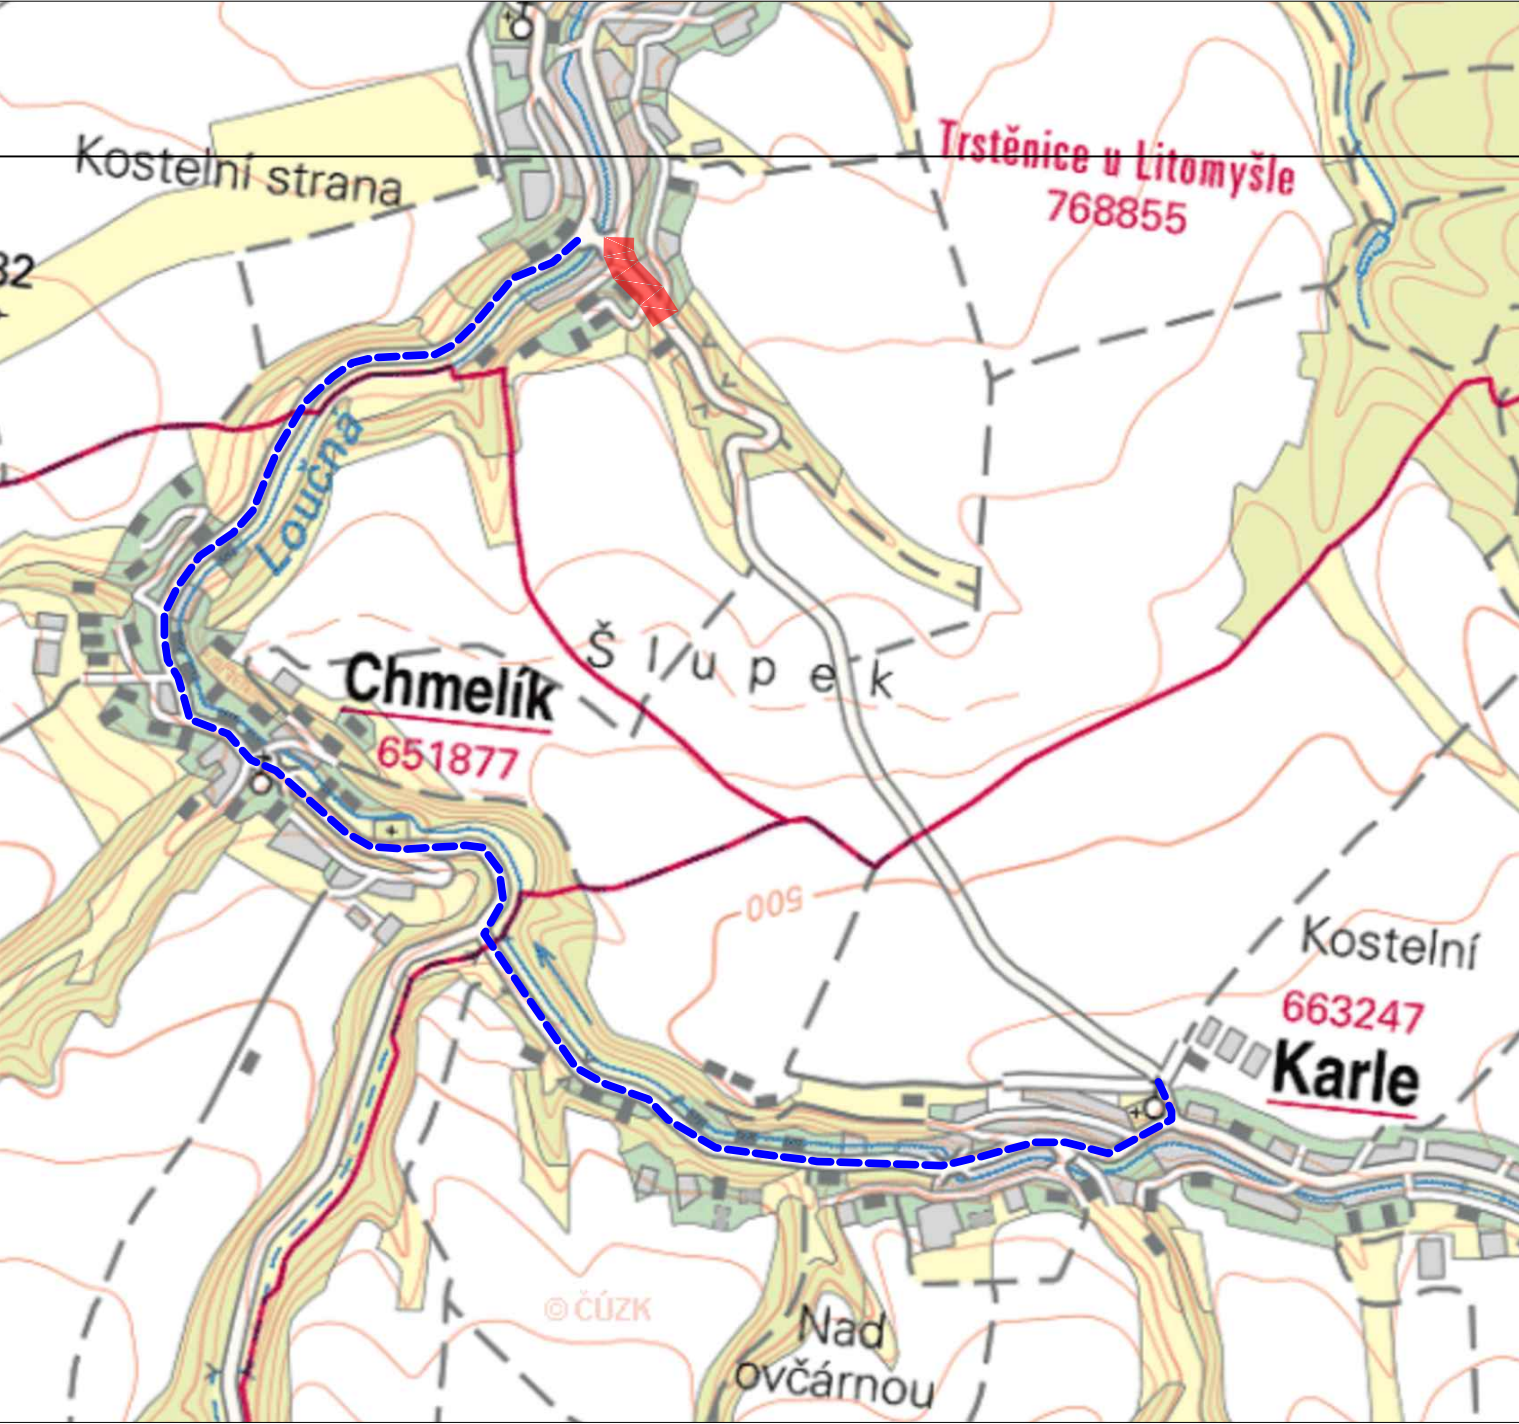

VÝŘEZ 3 - OBJÍZDNÉ TRASY PŘI PROVÁDĚNÍ PRACOVNÍ FÁZE 2

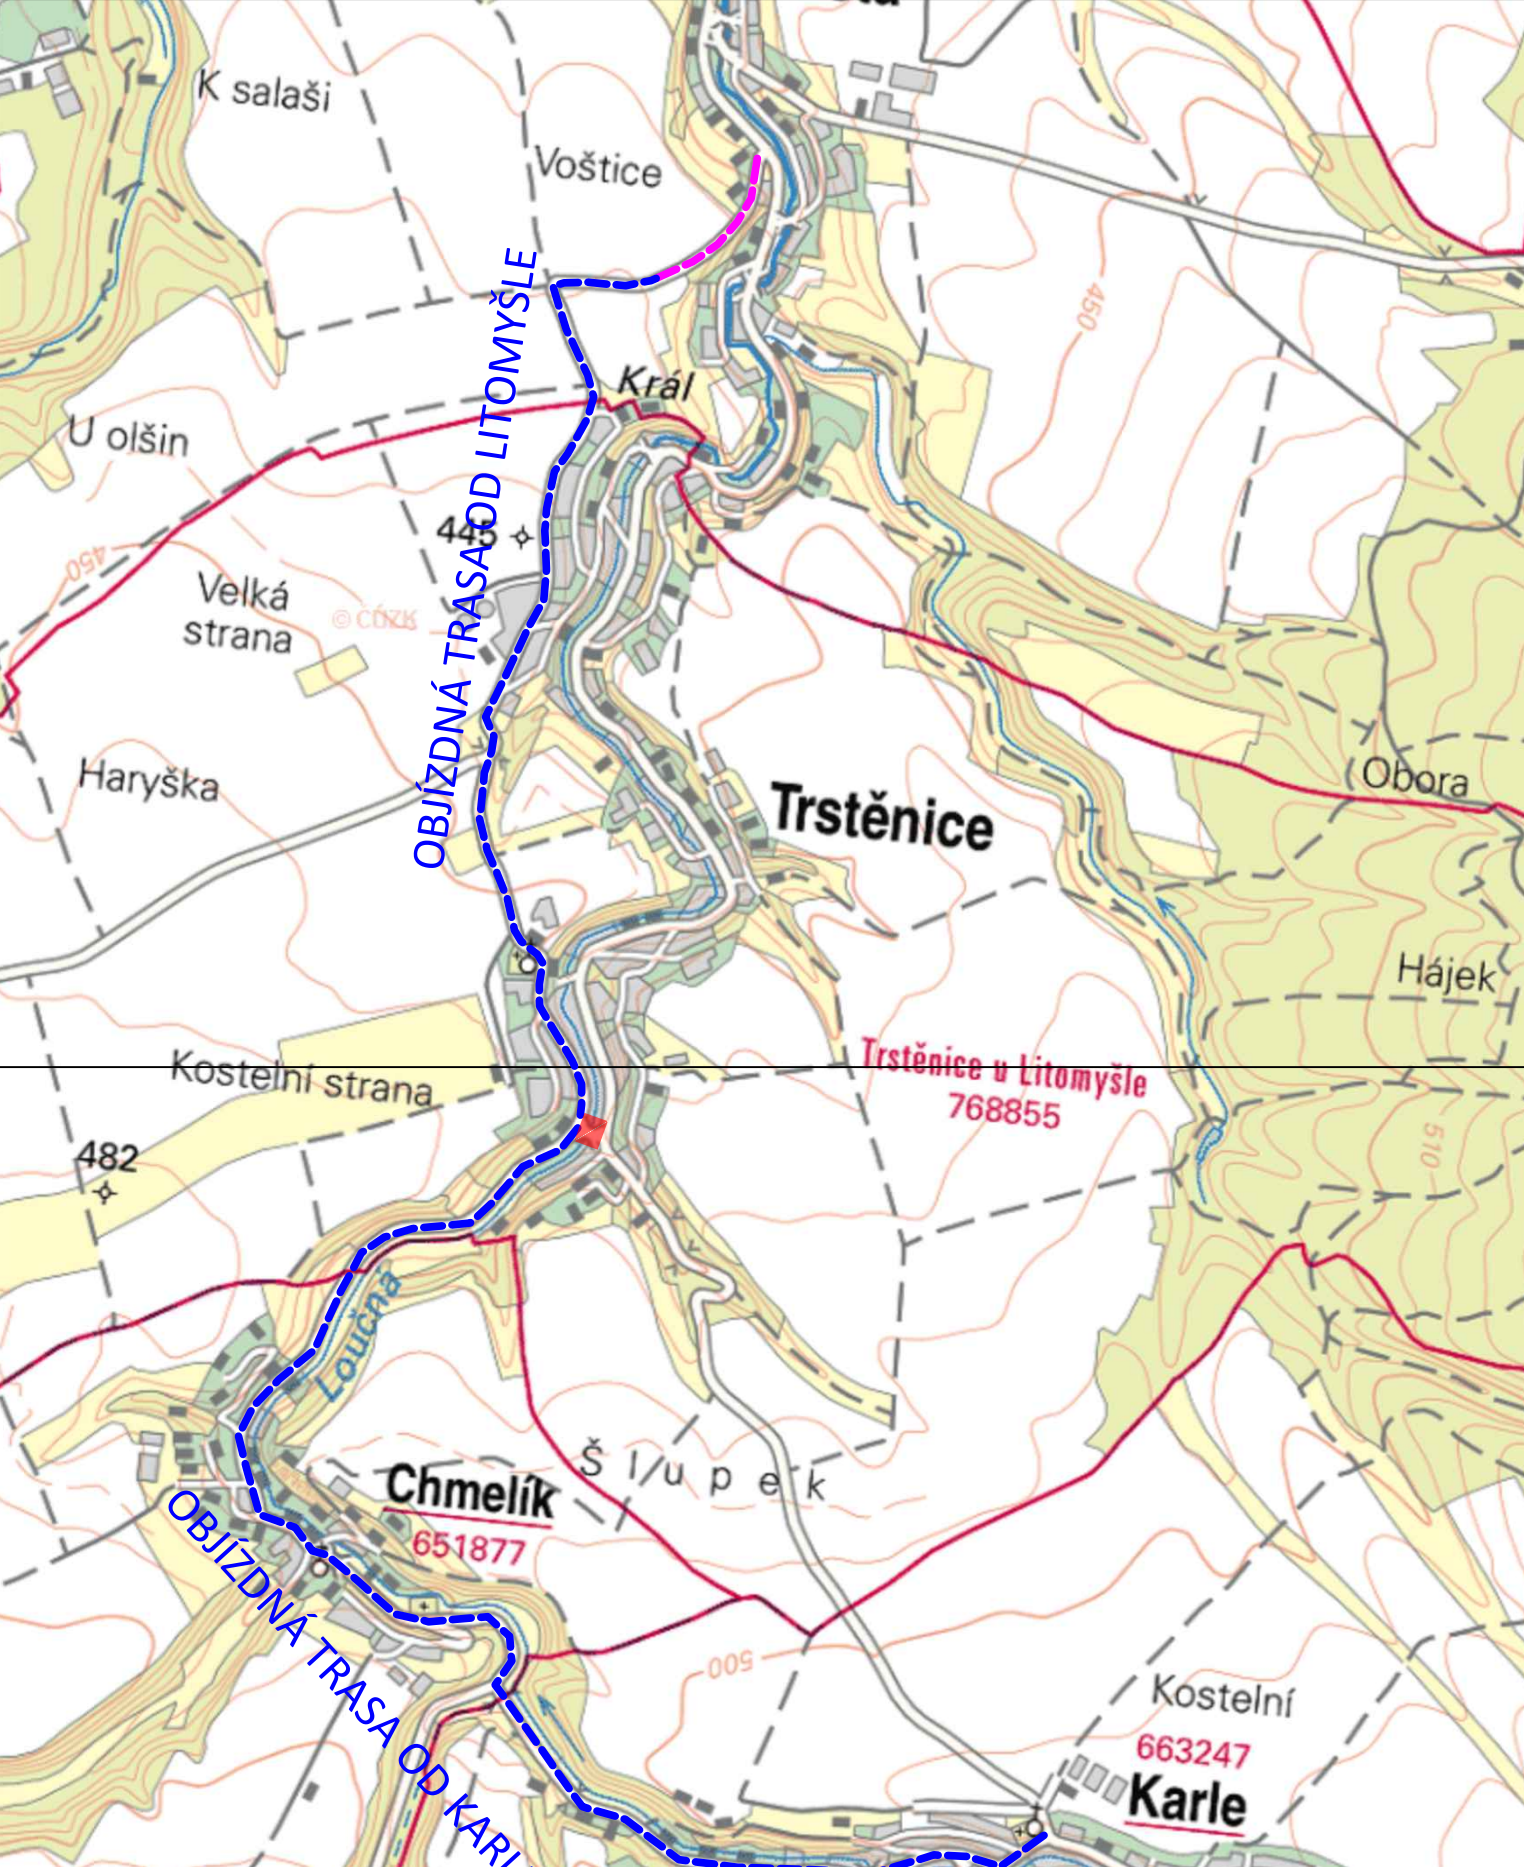

PRACOVNÍ FÁZE 1

PŘEDPOKLÁDANÁ DOBA PROVÁDĚNÍ 6 TÝDNŮ
ÚPLNÁ UZAVÍRKA ČÁSTI KOMUNIKACE III/36023

VEDENÍ OBJÍZDNÉ TRASY PO KOMUNIKACI III/36021
DÉLKA: 5,0 km 8 min

KOMUNIKACE III/36021 V MÍSTĚ ŘEŠENÉ KŘÍŽOVATKY PRŮJEZDNÁ Z DŮVODU NÍZKÝCH INTENZIT A DOSTATEČNÝCH ROZHLEDŮ BUDE PROVOZ ŘÍZEN POUZE POMOCÍ ZNAČENÍ P7, P8.

PRACOVNÍ FÁZE 2

PŘEDPOKLÁDANÁ DOBA PROVÁDĚNÍ 3 TÝDNY
ÚPLNÁ UZAVÍRKA ČÁSTI KOMUNIKACE III/36021 A MOSTNÍHO OBJEKTU

VEDENÍ OBJÍZDNÉ TRASY ZE SMĚRU OD LITOMYŠLE:
DÉLKA: 4,6 km 6 min

VEDENÍ OBJÍZDNÉ TRASY ZE SMĚRU OD KARLE:
DÉLKA: 5,0 km 8 min

KŘÍŽOVATKA OD KARLE KOMUNIKACE III/36023 x III/36021 PRŮJEZDNÁ S OMEZENÍM. Z DŮVODU NÍZKÝCH INTENZIT A DOSTATEČNÝCH ROZHLEDŮ BUDE PROVOZ ŘÍZEN POUZE POMOCÍ ZNAČENÍ P7, P8.

DOBA VYZNAČENÍ:

Dle harmonogramu předloženého zhotovitelem. Předpoklad celého SO 103 je 9 týdnů.

POKYNY K PROVÁDĚNÍ:

Veškerá dopravní omezení a objízdna trasa musí být vyznačena s ohledem na dopravní situaci a příslušné místní podmínky. Vyznačená trasa bude v souladu s patřičnými ČSN a TP, zejména:

- TP 66 - ZÁSADY PRO OZNAČOVÁNÍ PRACOVNÍCH MÍST NA PK
- TP 169 - ZÁSADY PRO OZNAČOVÁNÍ DOPRAVNÍCH SITUACÍ NA PK
- TP 205 - ZÁSADY PRO PROMĚNNÉ DOPRAVNÍ ZNAČENÍ NA POZEMNÍCH KOMUNIKACÍCH

Generální projektant:



PRODIN A.S.
K VÁPENCE 2745
530 02 PARDUBICE

WWW.PRODIN.CZ
DIČ: CZ25292161
IČO: 25292161

Zpracovatel dílčí části dokumentace:

Vypracoval:	Zodp. projektant:	Kontroloval:
Ing. Daniel Gabriel	Ing. Michal Hornýš	Ing. Michal Hornýš
Kraj:	Traťový úsek/Obec:	
Pardubický	Trstěnice	
Investor		
SÚS Pardubického kraje, Doubravice 98, 533 53 Pardubice		

Souřadnicový systém S-JTSK, Výškový systém Bpv



Silnice III/36021, III/36020, III/36023		Formát	4 A4
TRSTĚNICE		Datum	01/2021
		Účel	DUSP+PDPS
		Č. zakázky	3110-20-085
		Změna	Č. kopie
		Měřítko	-
Obsah výkresu: ZOV - SITUACE OBJÍZDNÝCH TRAS SO 103		Část dokumentace	Č. výkresu
		C	5.3

PŘEDPOKLÁDANÝ POČET DOČASNÉHO DOPRAVNÍHO ZNAČENÍ - PRACOVNÍ FÁZE 1

TRVÁNÍ: 6 TÝDNŮ

PŘENOSNÉ	POZOR SILNICE III/36023 UZAVŘENA	IP22	B1	B1	E13	E3a	Z2	Z4a	IP10a	P7	P8	TRSTĚNICE	IS11b	IS11c
4x		2x	1x	1x	4x	12x	1x	1x	1x	1x	6x	15x		

PŘEDPOKLÁDANÝ POČET DOČASNÉHO DOPRAVNÍHO ZNAČENÍ - PRACOVNÍ FÁZE 2

TRVÁNÍ: 3 TÝDNY

PŘENOSNÉ	POZOR MOST 36021 UZAVŘEN	IP22	B1	B1	E13	E3a	Z2	Z4a	IP10a	P7	P8	TRSTĚNICE	IS11b	IS11c
4x		2x	2x	2x	4x	12x	2x	1x	1x	12x	24x			

* v obci Chmelík - viz TZ

IJ4b	B28
1x*	1x*

PŘESNÉ UMÍSTĚNÍ ZNAČENÍ BUDE ODSOUHLASENO PŘED STAVBOU PO PŘEDLOŽENÍ VÝKRESU DIO ZHOTOVITELEM V ZÁVISLOSTI NA AKTUÁLNÍCH DOPRAVNÍCH PODMÍNKÁCH A OMEZENÍ V DOBĚ STAVBY

- ÚPLNÁ UZAVÍRKA
- OBJÍZDNÁ TRASA
- PRACOVNÍ FÁZE 1
- PRACOVNÍ FÁZE 2