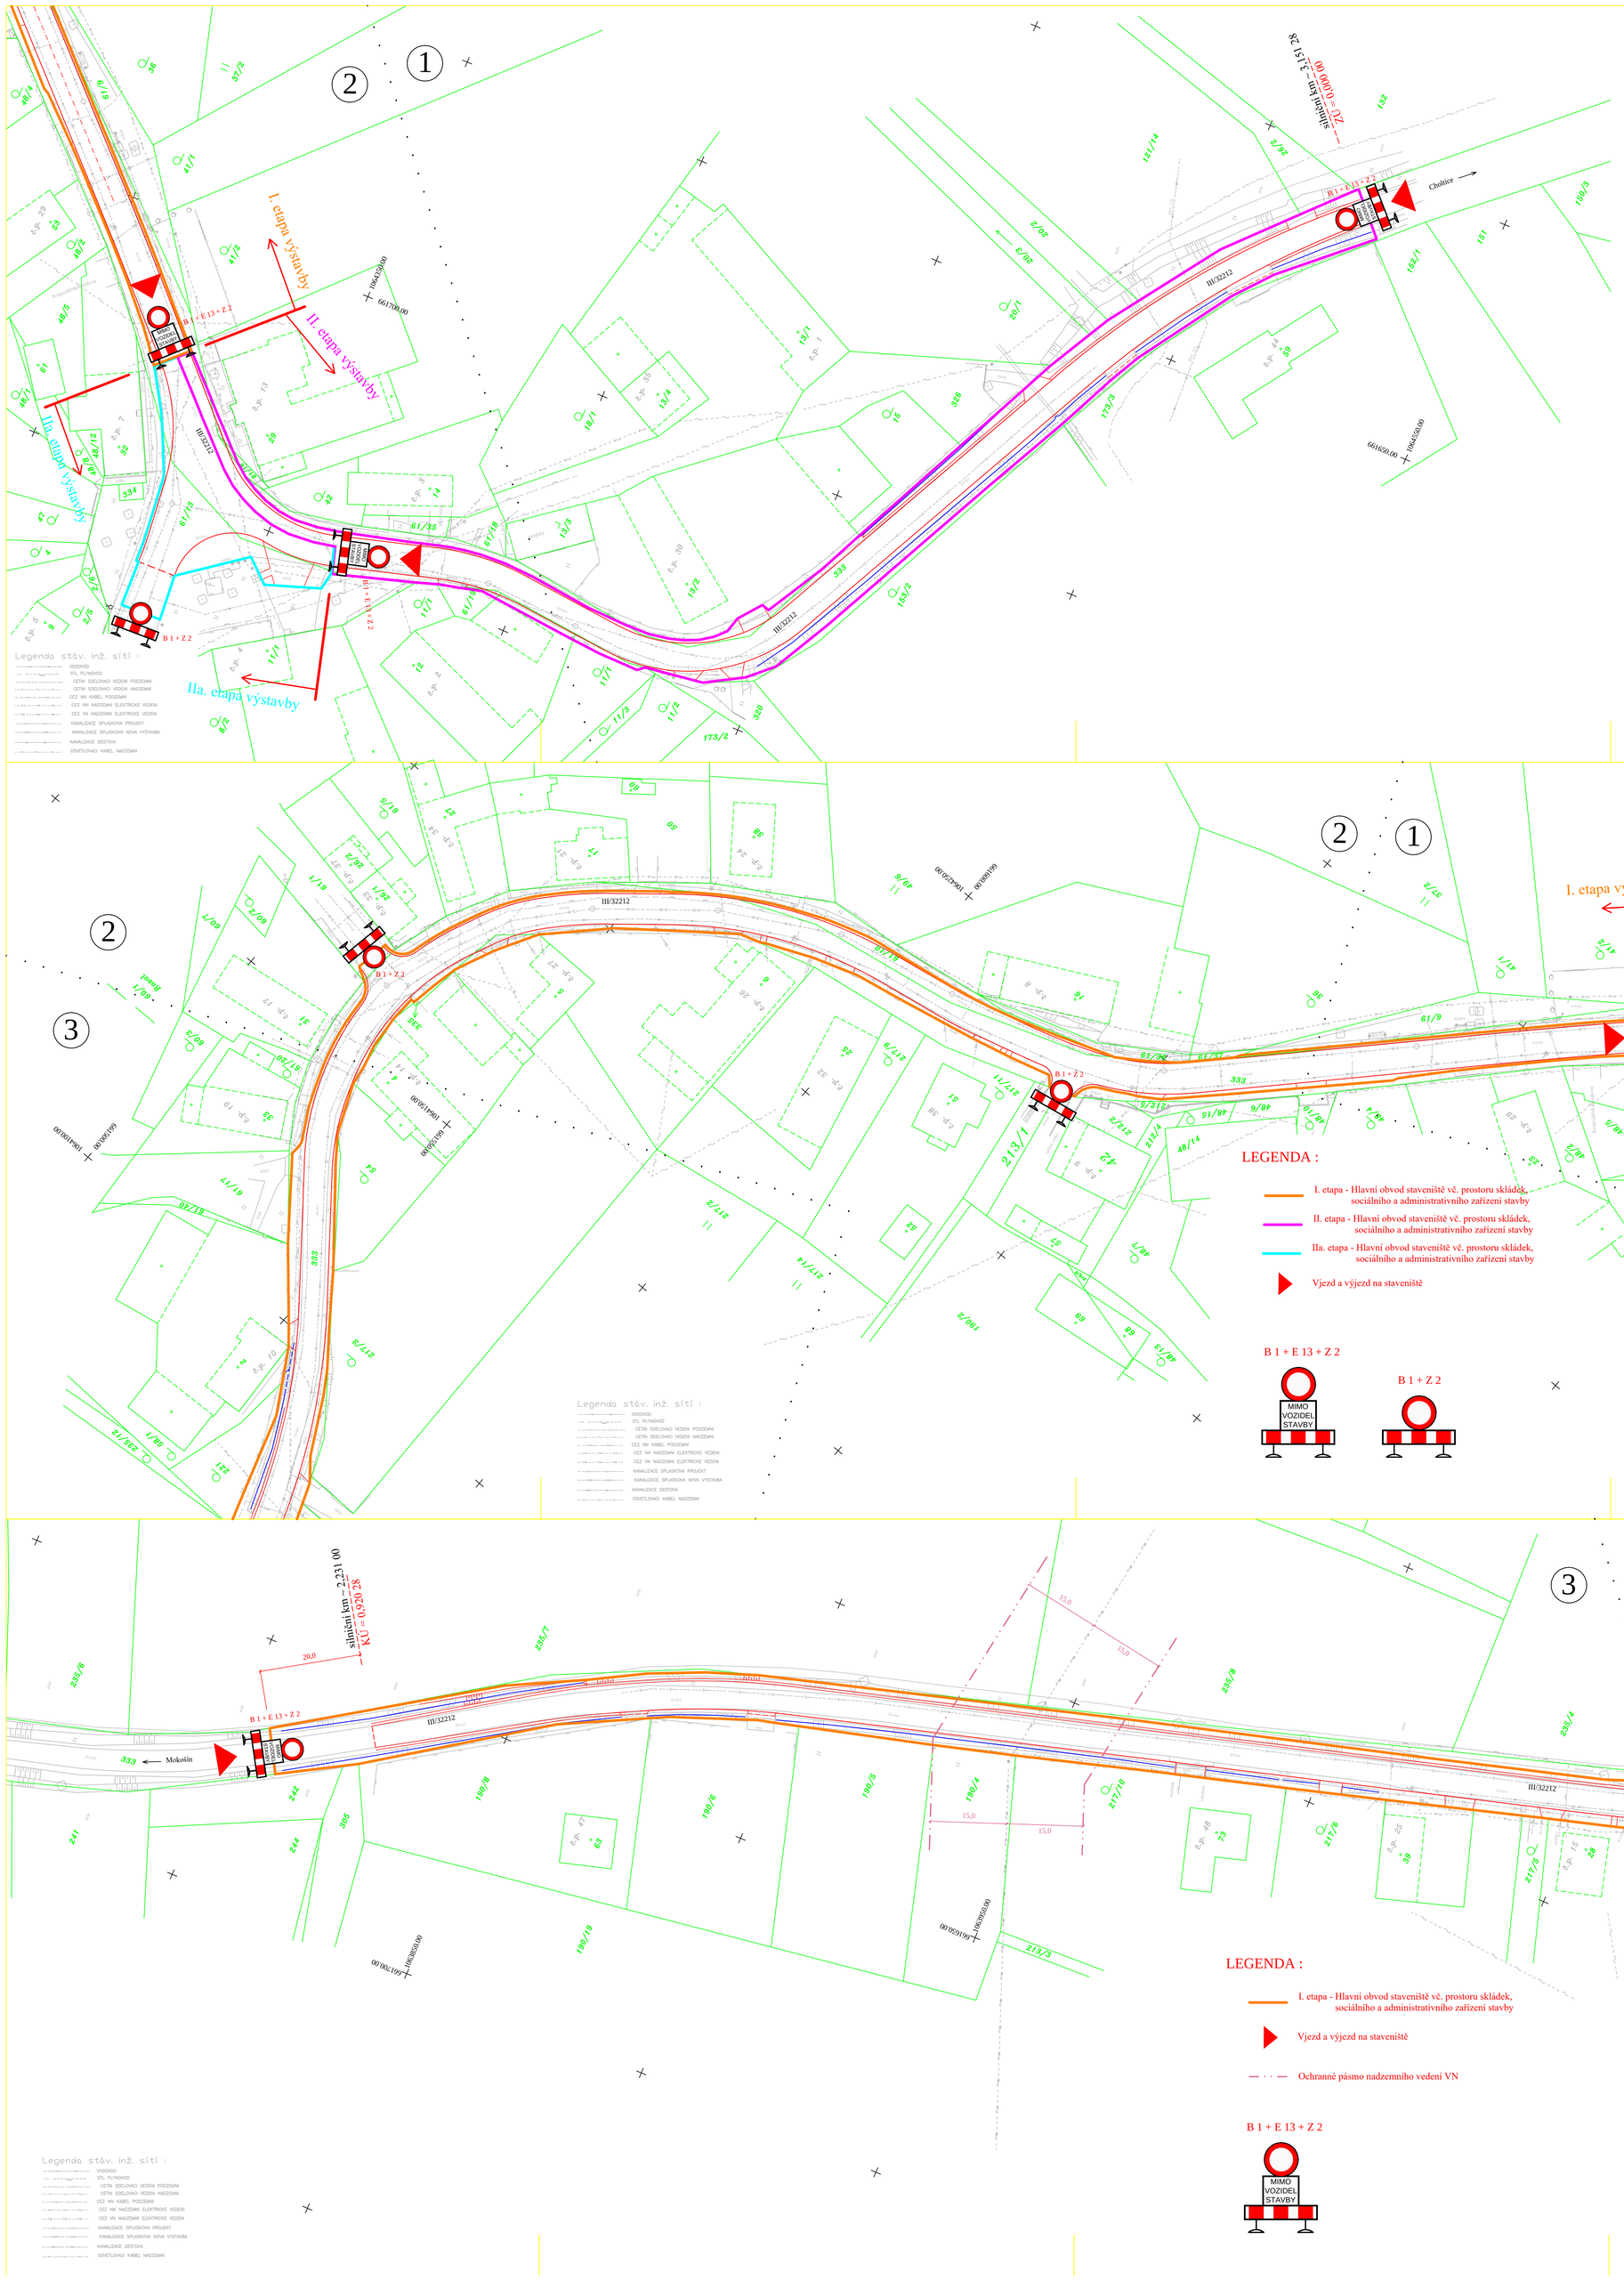

LEGENDA :

- I. etapa - Hlavní obvod staveniště vč. prostoru skládek, sociálního a administrativního zařízení stavby
- II. etapa - Hlavní obvod staveniště vč. prostoru skládek, sociálního a administrativního zařízení stavby
- IIa. etapa - Hlavní obvod staveniště vč. prostoru skládek, sociálního a administrativního zařízení stavby
- Vjezd a výjezd na staveniště

B 1 + E 13 + Z 2

B 1 + Z 2

POZNÁMKA :

1) Zhotovitel zajistí vstup k jednotlivým RD v místě vstupů nebo sjezdů.
2) Definitivní návrh DZ po dobu výstavby je řešen v části DIO.
3) Etapovost výstavby byla zvolena s ohledem na nutnost zachování dopravní obslužnosti BUS (etapovost bude upřesněna vybraným zhotovitelem před vlastní realizací).

JTSK

JIŘÍ STRÁNSKÝ, projekce dopravních staveb 533 52 Staré Hradiště 142, Pardubice				
VED. PROJEKTANT	J. STRÁNSKÝ		STUPEŇ DOKUM.	DPS
PROJEKTOVAL	O. STRÁNSKÝ, DiS.		ČÍSLO ZAK.	401/21
INVESTOR	SÚS Pardubického kraje	KRAJ : PARDUBICKÝ	POČET FORM.	4 A4
Rekonstrukce silnice III/32212 Poběžovice u Přelouče			DATUM	04. 2021
			MĚŘÍTKO	1:500
			ČÍS. KOPIE	ČÁST: B.8.2 / ČÍS. PŘÍL.: 1a
Situace ZOV - I. část				

LEGENDA :

- I. etapa - Hlavní obvod staveniště vč. prostoru skládek, sociálního a administrativního zařízení stavby
- II. etapa - Hlavní obvod staveniště vč. prostoru skládek, sociálního a administrativního zařízení stavby
- IIa. etapa - Hlavní obvod staveniště vč. prostoru skládek, sociálního a administrativního zařízení stavby
- Vjezd a výjezd na staveniště

B 1 + E 13 + Z 2

B 1 + Z 2

POZNÁMKA :

1) Zhotovitel zajistí vstup k jednotlivým RD v místě vstupů nebo sjezdů.
2) Definitivní návrh DZ po dobu výstavby je řešen v části DIO.
3) Etapovost výstavby byla zvolena s ohledem na nutnost zachování dopravní obslužnosti BUS (etapovost bude upřesněna vybraným zhotovitelem před vlastní realizací).

JTSK

JIŘÍ STRÁNSKÝ, projekce dopravních staveb 533 52 Staré Hradiště 142, Pardubice				
VED. PROJEKTANT	J. STRÁNSKÝ		STUPEŇ DOKUM.	DPS
PROJEKTOVAL	O. STRÁNSKÝ, DiS.		ČÍSLO ZAK.	401/21
INVESTOR	SÚS Pardubického kraje	KRAJ : PARDUBICKÝ	POČET FORM.	4 A4
Rekonstrukce silnice III/32212 Poběžovice u Přelouče			DATUM	04. 2021
			MĚŘÍTKO	1:500
			ČÍS. KOPIE	ČÁST: B.8.2 / ČÍS. PŘÍL.: 1b
Situace ZOV - II. část				

LEGENDA :

- I. etapa - Hlavní obvod staveniště vč. prostoru skládek, sociálního a administrativního zařízení stavby
- Vjezd a výjezd na staveniště
- Ochranné pásmo nadzemního vedení VN

B 1 + E 13 + Z 2

POZNÁMKA :

1) Zhotovitel zajistí vstup k jednotlivým RD v místě vstupů nebo sjezdů.
2) Definitivní návrh DZ po dobu výstavby je řešen v části DIO.
3) Etapovost výstavby byla zvolena s ohledem na nutnost zachování dopravní obslužnosti BUS (etapovost bude upřesněna vybraným zhotovitelem před vlastní realizací).

JTSK

JIŘÍ STRÁNSKÝ, projekce dopravních staveb 533 52 Staré Hradiště 142, Pardubice				
VED. PROJEKTANT	J. STRÁNSKÝ		STUPEŇ DOKUM.	DPS
PROJEKTOVAL	O. STRÁNSKÝ, DiS.		ČÍSLO ZAK.	401/21
INVESTOR	SÚS Pardubického kraje	KRAJ : PARDUBICKÝ	POČET FORM.	4 A4
Rekonstrukce silnice III/32212 Poběžovice u Přelouče			DATUM	04. 2021
			MĚŘÍTKO	1:500
			ČÍS. KOPIE	ČÁST: B.8.2 / ČÍS. PŘÍL.: 1c
Situace ZOV - III. část				