




Půdorys
1:50

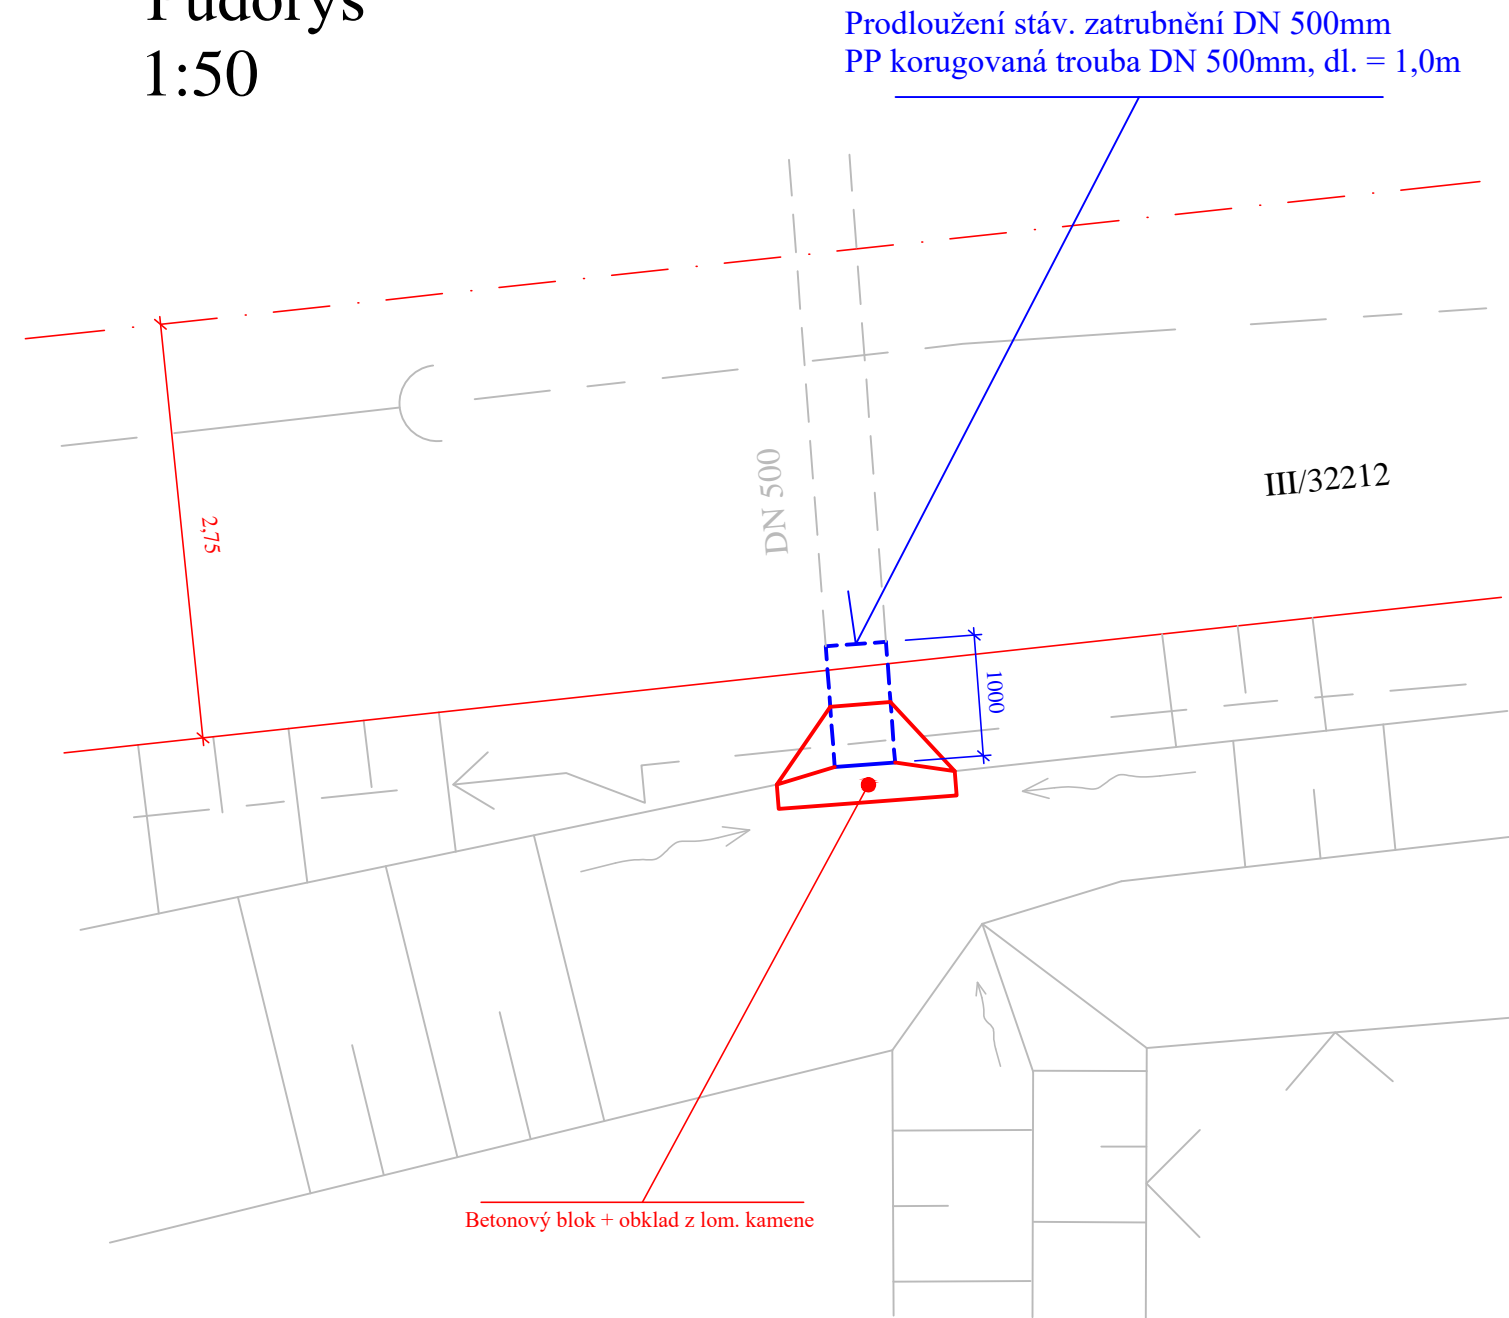


Podélný řez v ose propustku
1:50

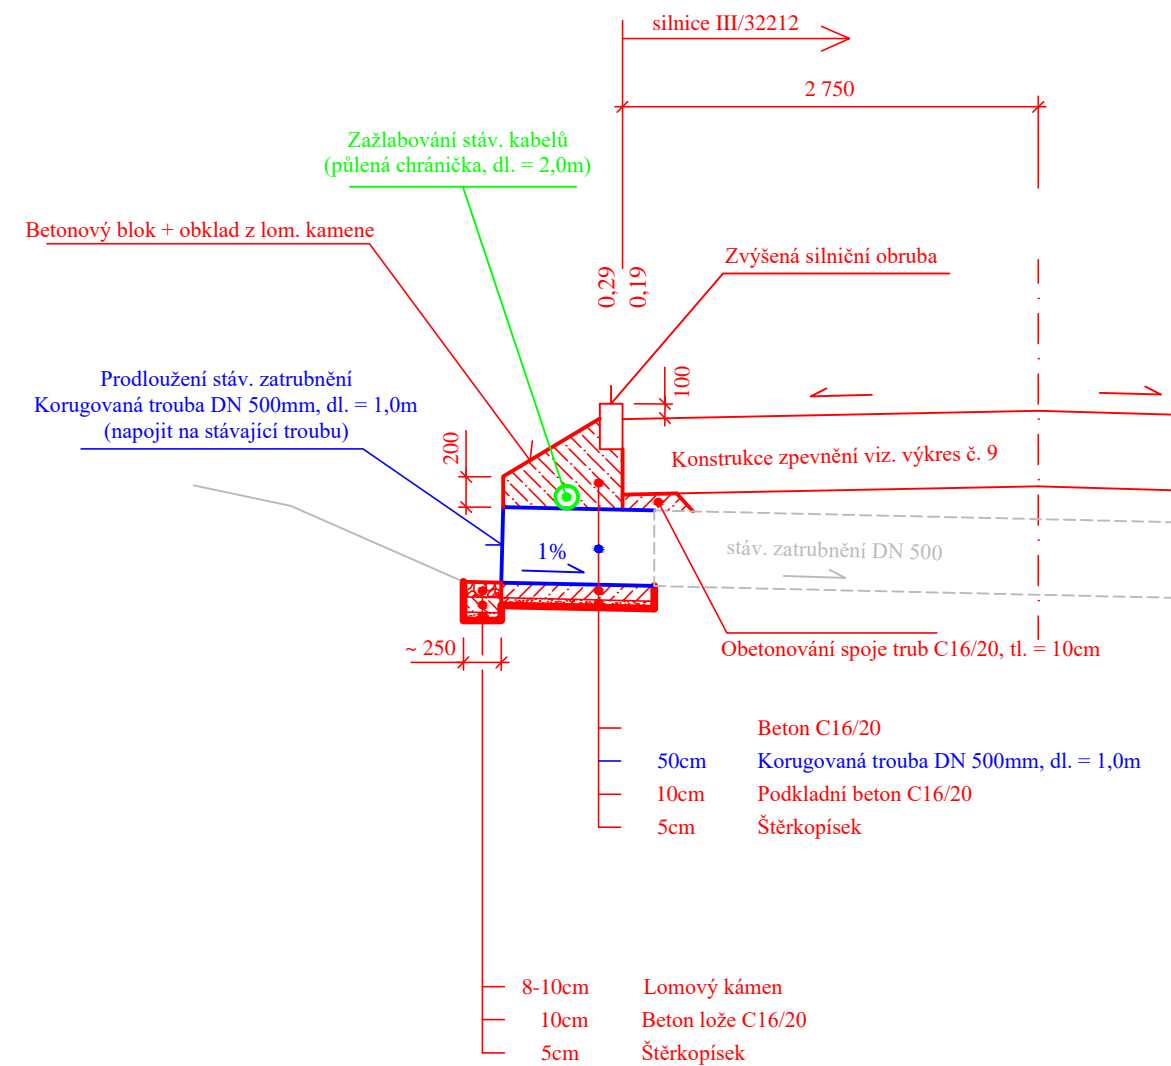

Pohled na vtok
1:50

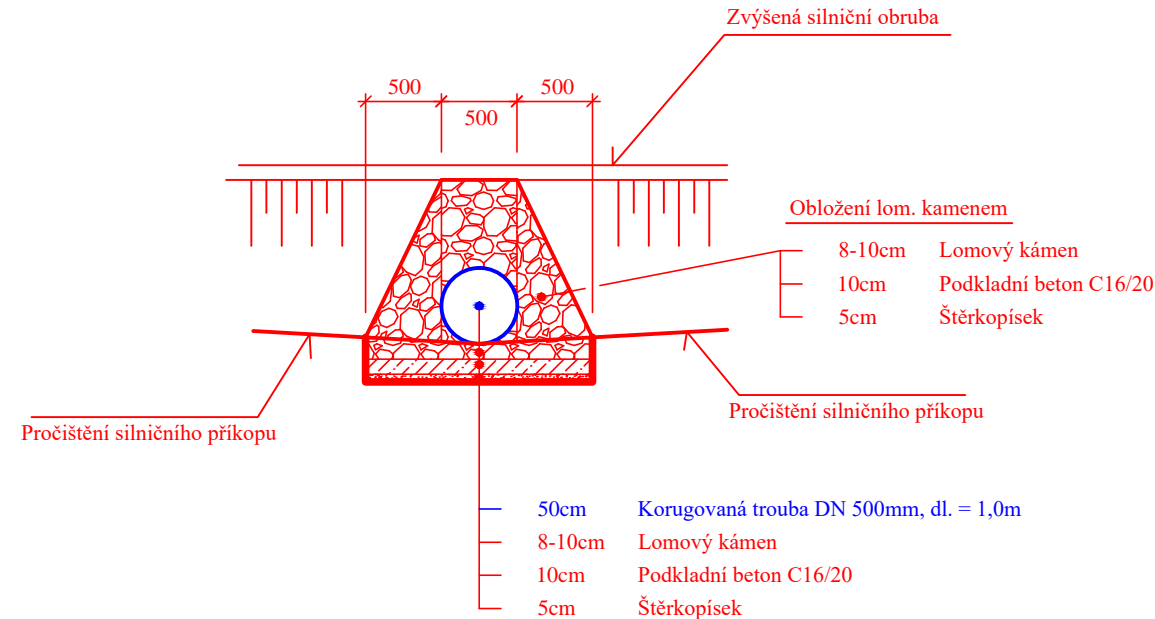

Jedná se o dočasnou úpravu, která bude v rámci výstavby chodníku předělána dle potřeby.

JTSK			Bpv		
JIŘÍ STRÁNSKÝ, projekce dopravních staveb 533 52 Staré Hradiště 142, Pardubice					
VED. PROJEKTANT	J. STRÁNSKÝ		STUPEŇ DOKUM.	DPS	
PROJEKTOVAL	O. STRÁNSKÝ, DiS.		ČÍSLO ZAK.	401/21	
INVESTOR	SÚS Pardubického kraje	KRAJ : PARDUBICKÝ	POČET FORM.	3 A4	
Rekonstrukce silnice III/32212 Poběžovice u Přelouče SO 101 - Rekonstrukce silnice			DATUM	04. 2021	
			MĚŘÍTKO	1:50	
			ČÍS. KOPIE	ČÁST	ČÍS. PŘÍL.
Prodloužení stáv. propustku - km = 0,073 50				D.1.1.2	8.7