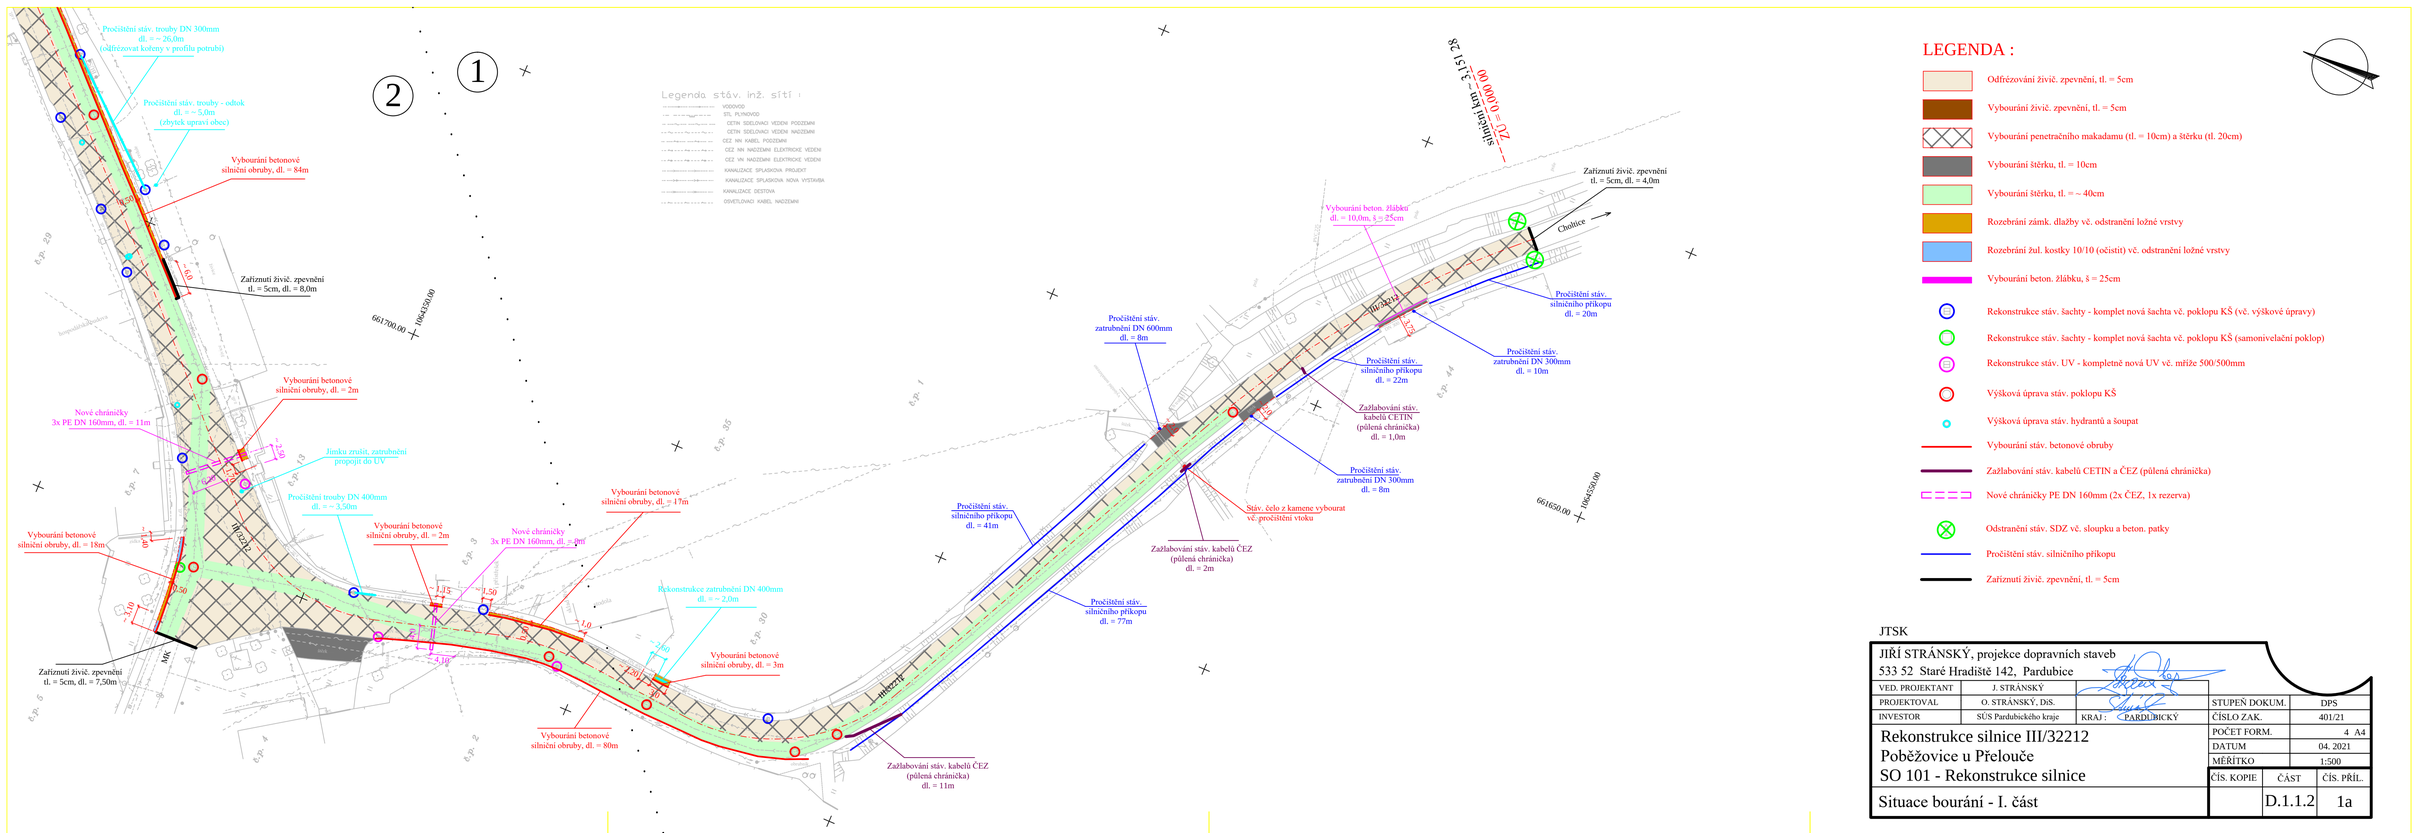
Pročištění stáv. trouby DN 300mm dl. = ~ 26,0m (odřezovat kořeny v profilu potrubí)
Pročištění stáv. trouby - odtok dl. = ~ 5,0m (zbytek upraví obec)
Vybourání betonové silniční obruby, dl. = 84m
Zaříznutí živič. zpevnění tl. = 5cm, dl. = 8,0m
Vybourání betonové silniční obruby, dl. = 2m
Nové chráničky 3x PE DN 160mm, dl. = 11m
Jímku zrušit, zatrubnění propojit do UV
Pročištění trouby DN 400mm dl. = ~ 3,50m
Vybourání betonové silniční obruby, dl. = 2m
Nové chráničky 3x PE DN 160mm, dl. = 8m
Vybourání betonové silniční obruby, dl. = 17m
Vybourání betonové silniční obruby, dl. = 18m
Vybourání betonové silniční obruby, dl. = 80m
Zaříznutí živič. zpevnění tl. = 5cm, dl. = 7,50m
MK
III/32212
Silniční km – 2,231 00
KÚ = 0,920 28
Zaříznutí živič. zpevnění tl. = 5cm, dl. = 4,0m
Choblice
Vybourání beton. žlábku dl. = 10,0m, š = 25cm
Pročištění stáv. silničního příkopu dl. = 20m
Pročištění stáv. zatrubnění DN 600mm dl. = 8m
Pročištění stáv. silničního příkopu dl. = 22m
Pročištění stáv. zatrubnění DN 300mm dl. = 10m
Zažlabování stáv. kabelů CETIN (půlená chránička) dl. = 1,0m
Pročištění stáv. zatrubnění DN 300mm dl. = 8m
Ztráta
Pročištění stáv. silničního příkopu dl. = 41m
Ztráta
Ztráta
Ztráta