


PODÉLNÝ PROFIL

MĚŘÍTKO DÉLEK 1 : 500
MĚŘÍTKO VÝŠEK 1 : 100

PŘELOŽKA VÝTLAKU

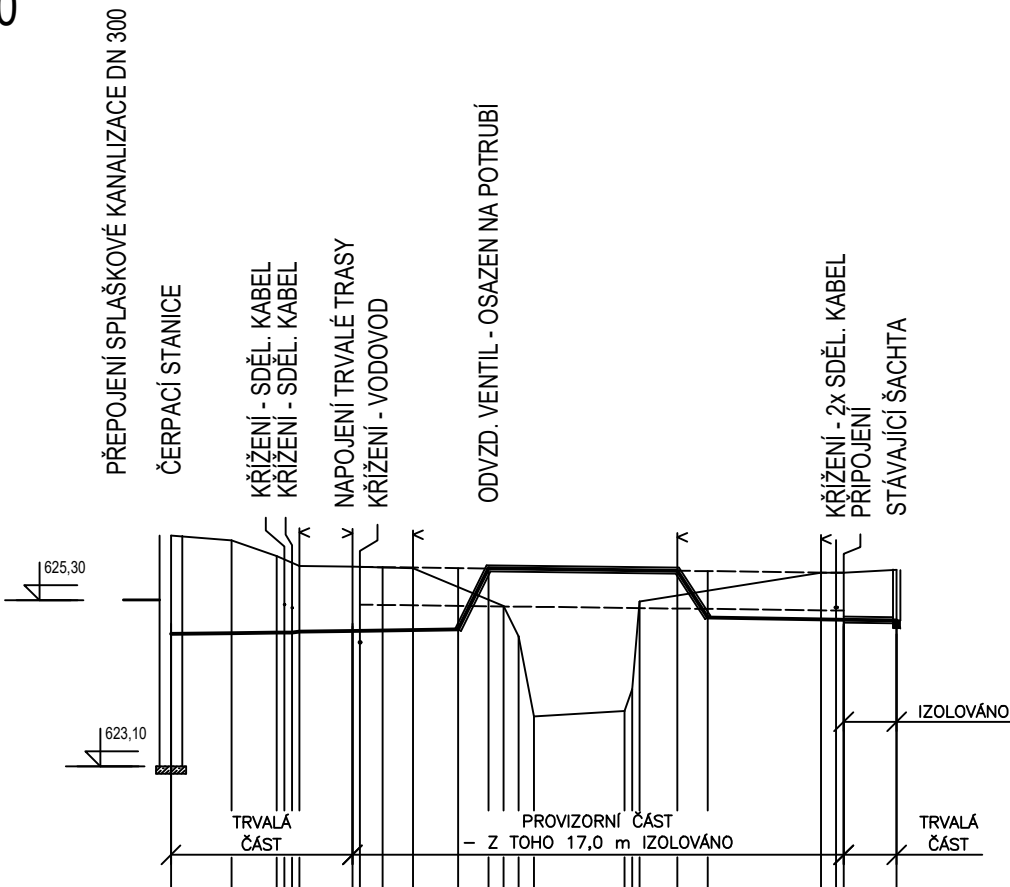

KÓTA UPRAVENÉHO TERÉNU

HLOUBKA VÝKOPU


KÓTA DNA POTRUBÍ

KÓTA STÁVAJÍCÍHO TERÉNU

SROVNÁVACÍ ROVINA


STANIČENÍ (m, hm)

PROFIL, MATERIÁL, DÉLKA
SKLON NA DÉLKU

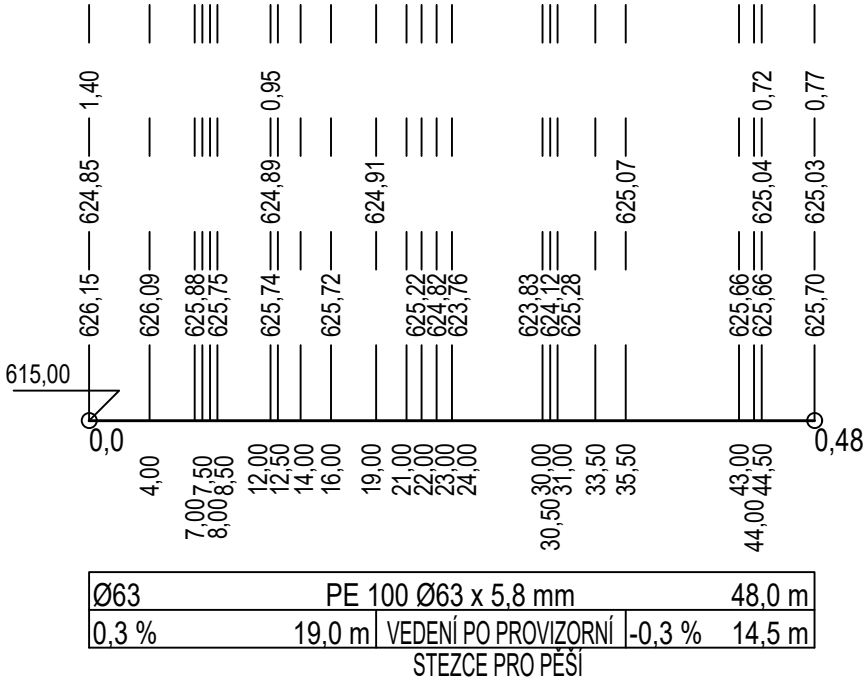

VZOROVÝ PŘÍČNÝ ŘEZ

MĚŘ. 1 : 25

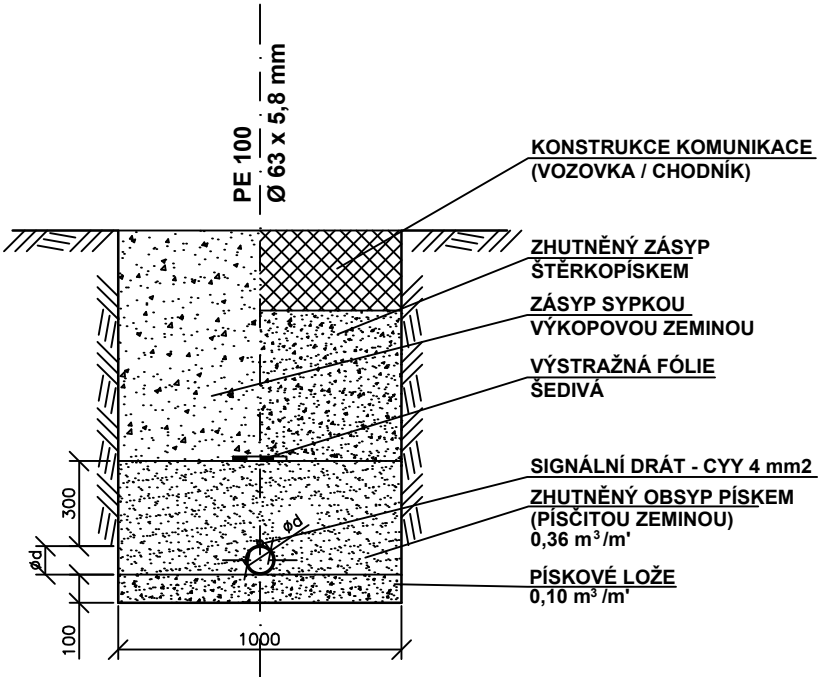

SO 331
DUSP, PDPS

SOUŘADNICOVÝ SYSTÉM: S-JTSK
VÝŠKOVÝ SYSTÉM: BpV

| | | | | |
|---|---------------------------|-----------------|--|-------------------------|
| KRESLIL: | ING. TOMÁŠ RŮŽIČKA | | <div><div><div></div><div></div></div><div><div></div><div></div></div></div> <div><div><div></div><div></div></div><div><div></div><div></div></div></div> <div>FÖRSTEROVA 175, 566 01 VYSOKÉ MÝTO EMAIL: MDS@MDSPROJEKT.CZ</div> | |
| ZPRACOVAL: | KOLEKTIV | | | |
| TECHNICKÁ KONTROLA: | ING. JAN BURSA | | | |
| ZODPOVĚDNÝ PROJEKTANT: | ING. JAN BURSA | | | |
| HLAVNÍ PROJEKTANT: | ING. FRANTIŠEK DOUBRAVSKÝ | | STUPEŇ: DUSP, PDPS | |
| KRAJ: PARDUBICKÝ | OKRES: CHRUDIM | OBEČ: KAMENIČKY | | |
| INVESTOR: SPRÁVA A ÚDRŽBA SILNIC PARDUBICKÉHO KRAJE | | | ZAK.ČÍSLO: | 1899-18-3 |
| AKCE: REKONSTRUKCE MOSTU EV. Č. 343-015 KAMENIČKY, PD | | | ARCHIVNÍ ČÍSLO: | 1899 |
| OBJEKT: D.1.2. SO 331 - PŘELOŽKA KANALIZACE | | | DATUM: | 04/2020 |
| OBSAH: PODÉLNÝ PROFIL PROVIZ. PŘELOŽKY VÝTLAKU | | | FORMÁT: | 2 x A4 |
| | | | MĚŘÍTKO: | 1 : 500/100 |
| | | | ČÍSLO SOUPRAVY: | ČÍSLO PŘÍLOHY: D.1.2.4. |