



PŘEHLEDNÁ MAPA

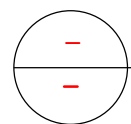



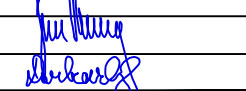



PŘEHLEDNÁ MAPA

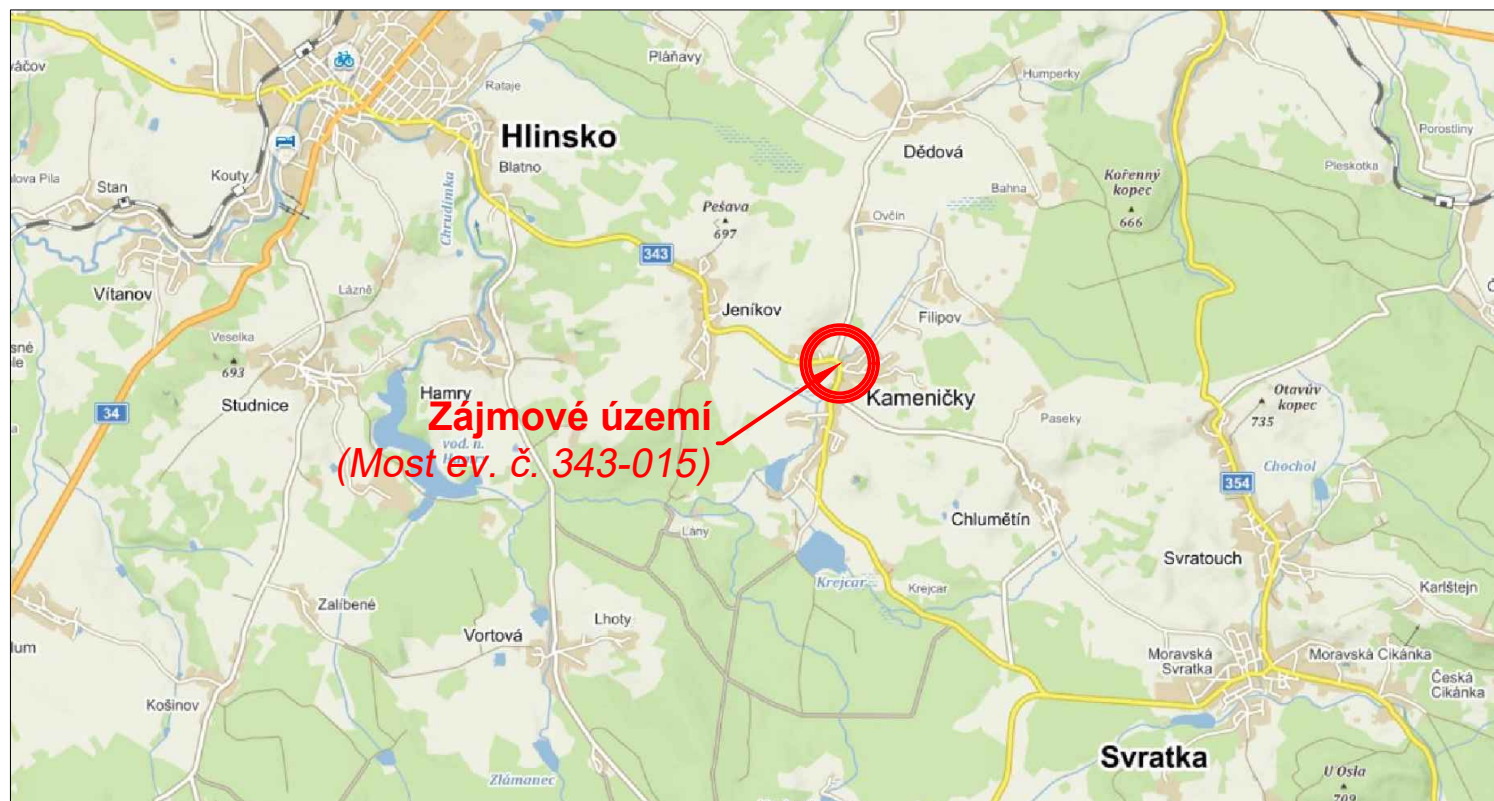

REKONSTRUKCE SILNICE JE SPOLUFINANCOVÁNA
ZE STÁTNÍHO FONDU DOPRAVNÍ INFRASTRUKTURY

DUSP, PDPS

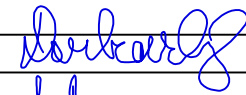SOUŘADNICOVÝ SYSTÉM: S-JTSK
VÝŠKOVÝ SYSTÉM: BpV

 KRESLIL:	ING. FRANTIŠEK DOUBRAVSKÝ		 FÖRSTEROVA 175, 566 01 VYSOKÉ MÝTO EMAIL: MDS@MDSPROJEKT.CZ	
ZPRACOVAL:	ING. FRANTIŠEK DOUBRAVSKÝ			
TECHNICKÁ KONTROLA:	ING. JAN BURSA			
ZODPOVĚDNÝ PROJEKTANT:	ING. JAN BURSA			
HLAVNÍ PROJEKTANT:	ING. FRANTIŠEK DOUBRAVSKÝ			
KRAJ: PARDUBICKÝ	OKRES: CHRUDIM	OBEC: KAMENIČKY	STUPEŇ:	DUSP, PDPS
INVESTOR: PARDUBICKÝ KRAJ, SPRÁVA A ÚDRŽBA SILNIC PARDUBICKÉHO KRAJE			ZAK.ČÍSLO:	1899-18-3
AKCE:			ARCHIVNÍ ČÍSLO:	1899
REKONSTRUKCE MOSTU EV. Č. 343-015 KAMENIČKY, PD			DATUM:	04/2020
OBJEKT: C. SITUAČNÍ VÝKRESY			FORMÁT:	2xA4
OBSAH:			MĚŘÍTKO:	SCHÉMA
PŘEHLEDNÉ MAPY			ČÍSLO SOUPRAVY:	ČÍSLO PŘÍLOHY:
				C.1.