

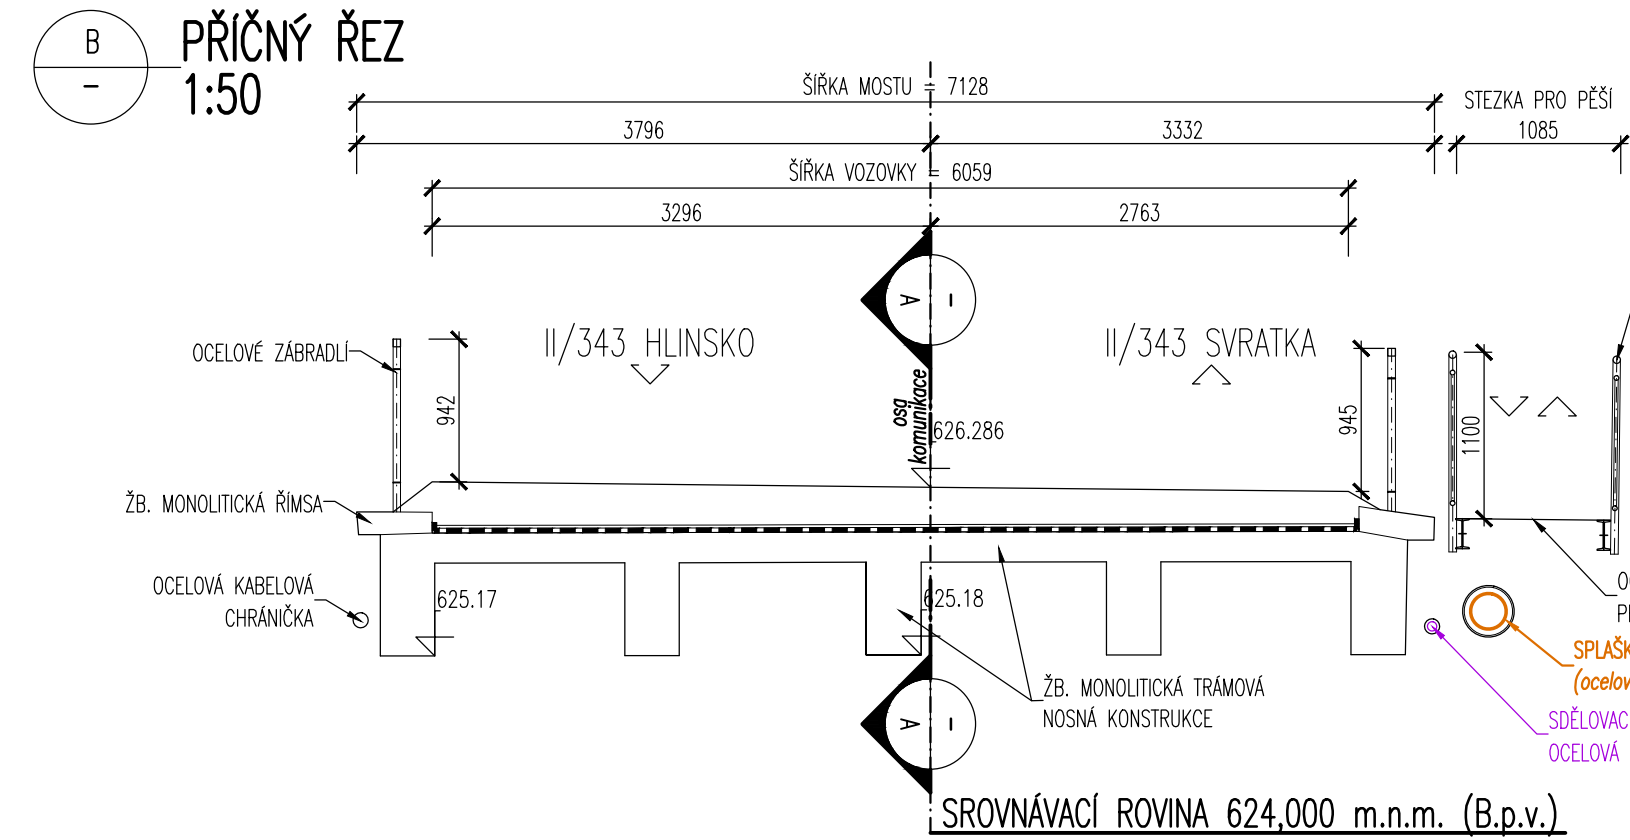


LEGENDA STÁVAJÍCÍCH INŽENÝRSKÝCH SÍTÍ:

- SĐELOVACÍ VEDENÍ PODZEMNÍ – Cetin a.s. (zaměřený průběh metalického kabelu)
- SÍLOVÉ VEDENÍ PODZEMNÍ – Cetin a.s. (souběh s trasou metalických sđelovacím kabelu)
- STÁVAJÍCÍ EL. NN VEDENÍ PODZEMNÍ (do 1kV) – ČEZ Distribuce a.s.
- STÁVAJÍCÍ EL. NN-VO VEDENÍ PODZEMNÍ (do 1kV) – Obec Kamenický
- KANALIZAČNÍ PŘÍPOJKA – Obec Kamenický
- DEŠŤOVÁ KANALIZACE (Odvodnění komunikace II/343) – SÚS PK
- VODOVODNÍ PŘÍPOJKA – Obec Kamenický
- PODZEMNÍ STL PLYNOVOD – GasNet s.r.o. (GridServices, s.r.o.)

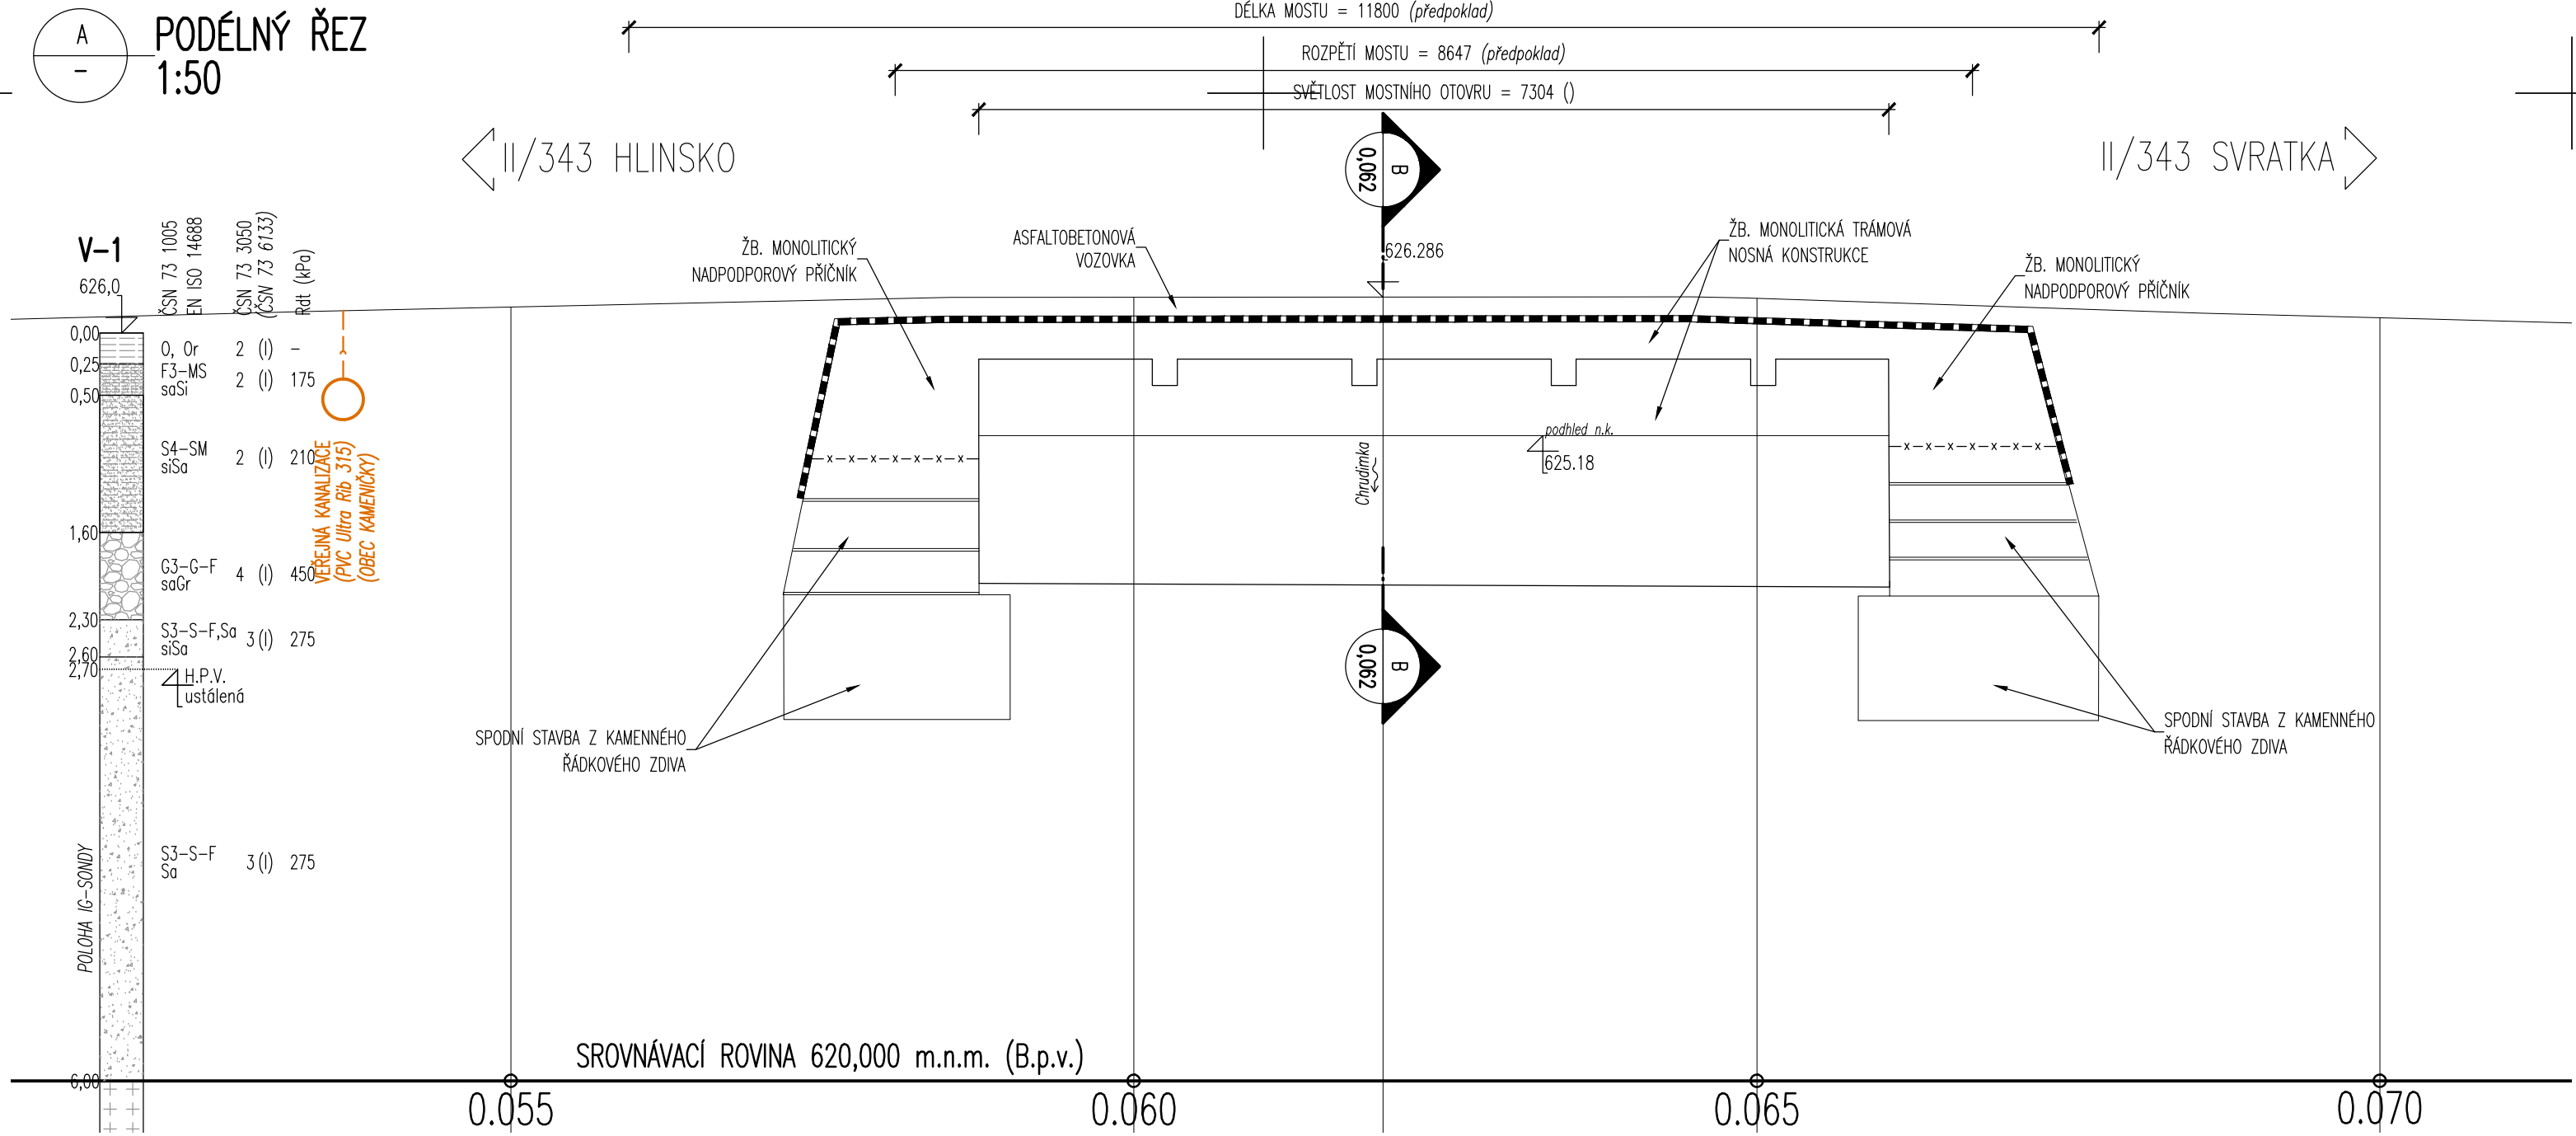

MĚŘITKO:

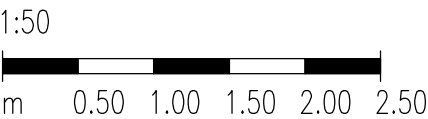

REKONSTRUKCE SILNICE JE SPOLUFINANCOVÁNA ZE STÁTNÍHO FONDU DOPRAVNÍ INFRASTRUKTURY

SO 201
DUSP, PDPS

SOUŘADNICOVÝ SYSTÉM: S-JTSK		VÝŠKOVÝ SYSTÉM: BpV	
KRESLIL:	ING. FRANTIŠEK DOUBRAVSKÝ	ZAK.ČÍSLO:	DUSP, PDPS
ZPRACOVAL:	ING. FRANTIŠEK DOUBRAVSKÝ		
TECHNICKÁ KONTROLA:	ING. JAN BURSA	ARCHIVNÍ ČÍSLO:	1899
ZODPOVĚDNÝ PROJEKTANT:	ING. JAN BURSA		
HLAVNÍ PROJEKTANT:	ING. FRANTIŠEK DOUBRAVSKÝ	DATUM:	04/2020
KRAJ: PARDUBICKÝ	OKRES: CHRUDIM	OBEC: KAMENICKÝ	FORMÁT:
INVESTOR: PARDUBICKÝ KRAJ, SPRÁVA A ÚDRŽBA SILNIC PARDUBICKÉHO KRAJE			6x44
AKCE:			MĚŘITKO:
REKONSTRUKCE MOSTU EV. Č. 343-015 KAMENICKÝ, PD			1 : 50
OBJEKT: D.1.4. SO 201 – MOST EV. Č. 343-015			ČÍSLO SOUPRAVY:
OBSAH:			ČÍSLO PŘÍLOHY:
STÁVAJÍCÍ STAV			D.1.4.2.