



SITUAČNÍ VÝKRES ŠIRŠÍCH VZTAHŮ

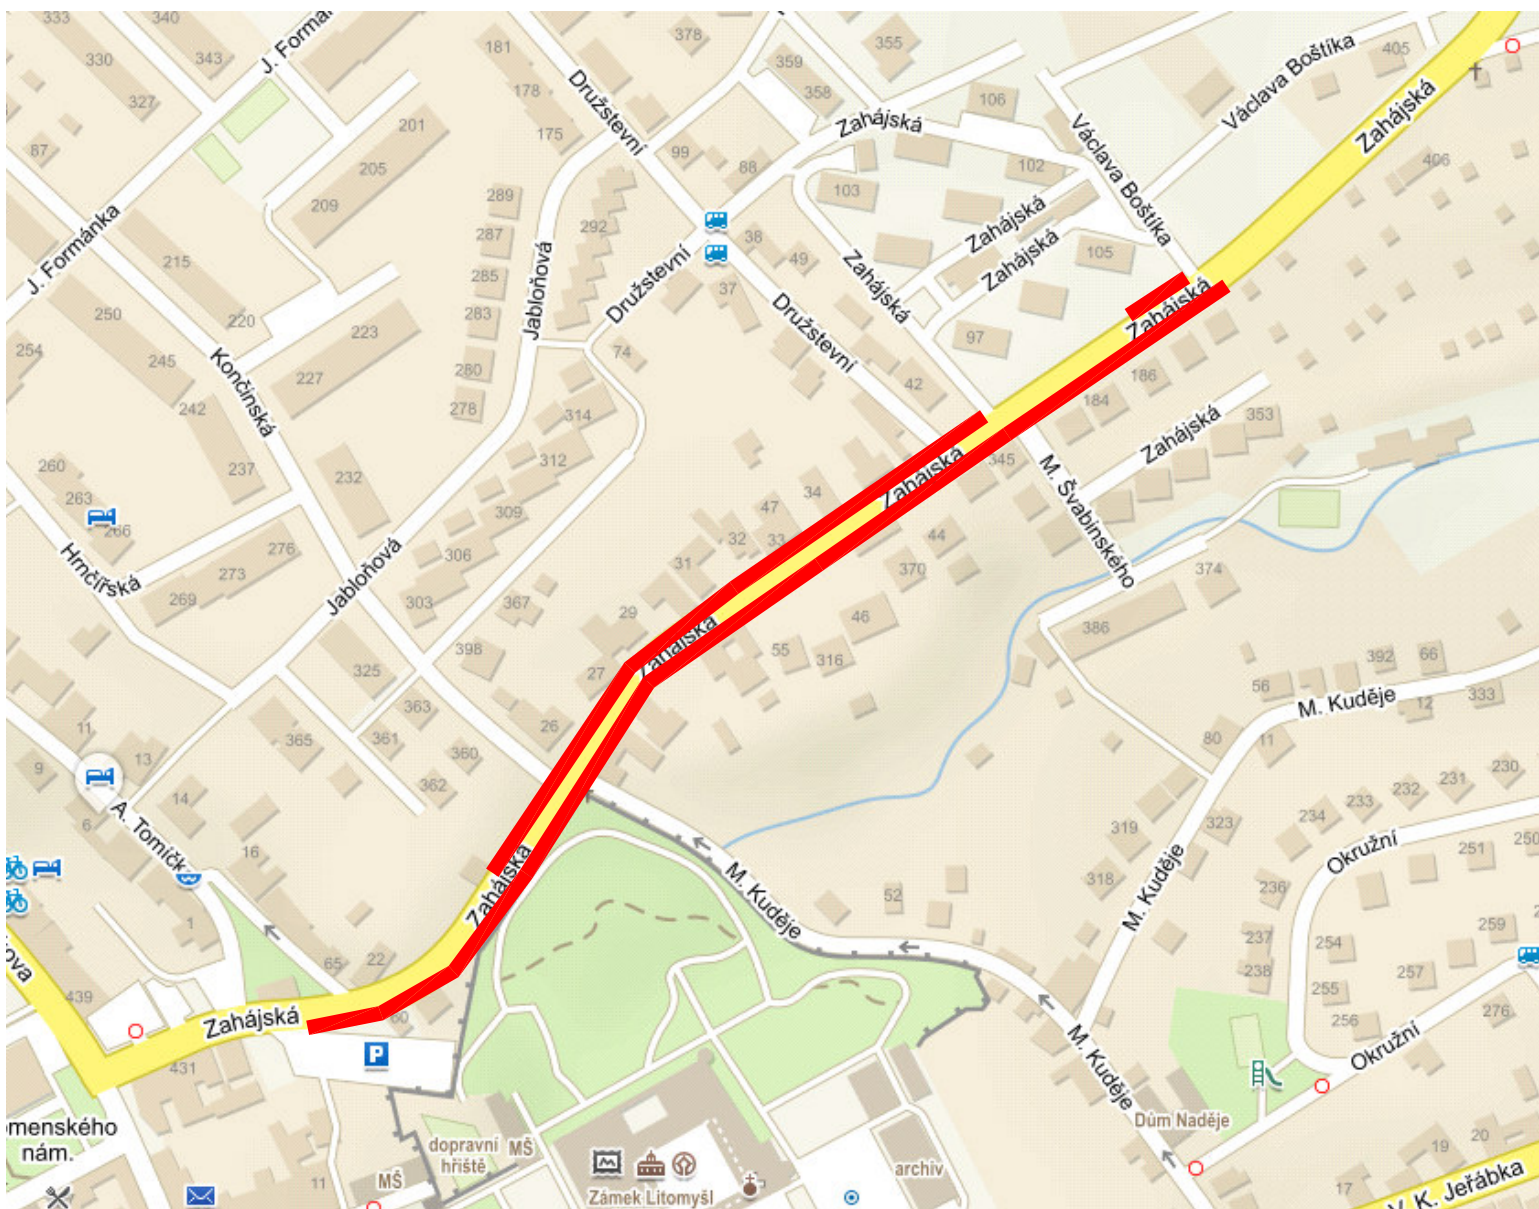

ZÁJMOVÉ ÚZEMÍ

Zpracovatel dílčí části dokumentace:

Souřadnicový systém S-JTSK, Výškový systém Bpv

Vypracoval: Bc. L. Ledvinková		Zodp. projektant: Bc. L. Ledvinková	Kontroloval: Ing. Michal Hornýš		
Kraj: Pardubický		Traťový úsek/Obec: Litomyšl			
Investor Město Litomyšl, Bří. Šťastných 1000, 570 20 Litomyšl					
Akce: Chodníky ul Zahájská v Litomyšli					
				Formát 1 A4	
				Datum 7/2020	
				Účel PDPS	
				Č. zakázky 3110-19-125	
				Změna	Č. kopie
				Měřítko	
Obsah výkresu: Situační výkres širších vztahů				Část dokumentace C	Č. výkresu .1