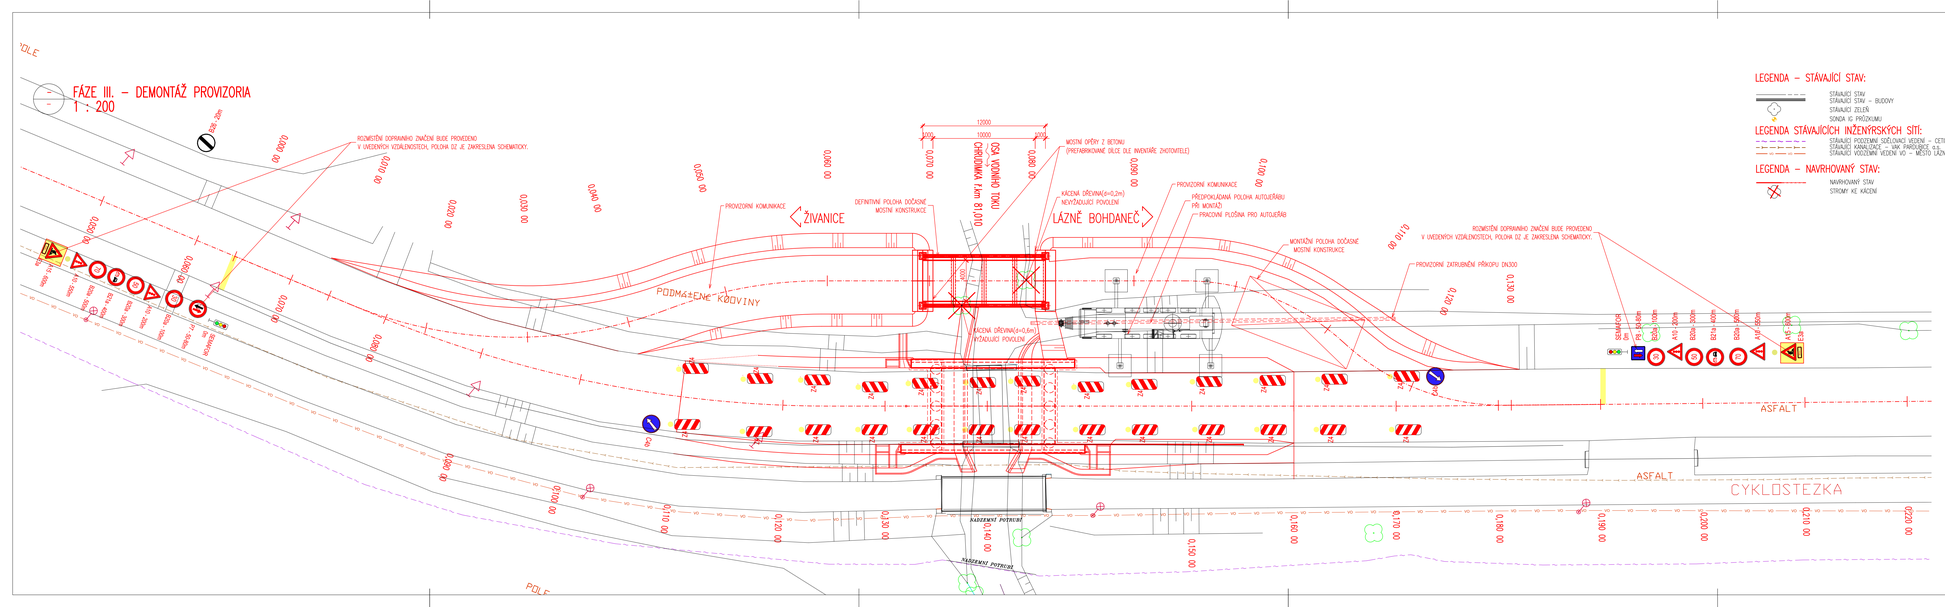

D.1.
DUSP

SOUŘADNICOVÝ SYSTÉM:	S-JTSK		
VÝŠKOVÝ SYSTÉM:	Bpv		
KRESLIL:	KOLEKTIV		
ZPRACOVAL:	ING. MARTIN HYRŠ		
TECHNICKÁ KONTROLA:	ING. MARTIN KOUŠAR		
ZODPOVĚDNÝ PROJEKTANT:	ING. JAN BURSA		
HLAVNÍ PROJEKTANT:	ING. JAN BURSA		
KRAJ/-PAROUBEK/Y:	OKRES: PARDUBICE	OBEC/-LÁZNĚ BOHDANEČ:	
INVESTOR: PARDUBICKÝ KRAJ, KOMENSKÉHO NÁMĚSTÍ 125, 532 11 PARDUBICE			

MDS PROJEKT
FÝRSTENSKÁ ČP. 175, 566 01 VYSOKÉ MÝTO
EMAIL: MDSMG@SPOLEK.CZ

AKCE:	MOST EV. Č. 333-011 LÁZNĚ BOHDANEČ
OBJEKT:	D.1. – SO 181 DOČASNÉ DOPRAVNÍ OPATŘENÍ
OBSAH:	DIO FÁZE III–DEMONTÁŽ MOSTNÍHO PROVIZORIA

STUPEŇ:	DUSP
ZAK.ČÍSLO:	2260-20-4
ARCHIVNÍ ČÍSLO:	2260
DATUM:	01/2020
FORMÁT:	6x44
MĚŘÍTKO:	1:200
ČÍSLO SOUPISKY:	ČÍSLO PŘÍLOHY: D.1.4.