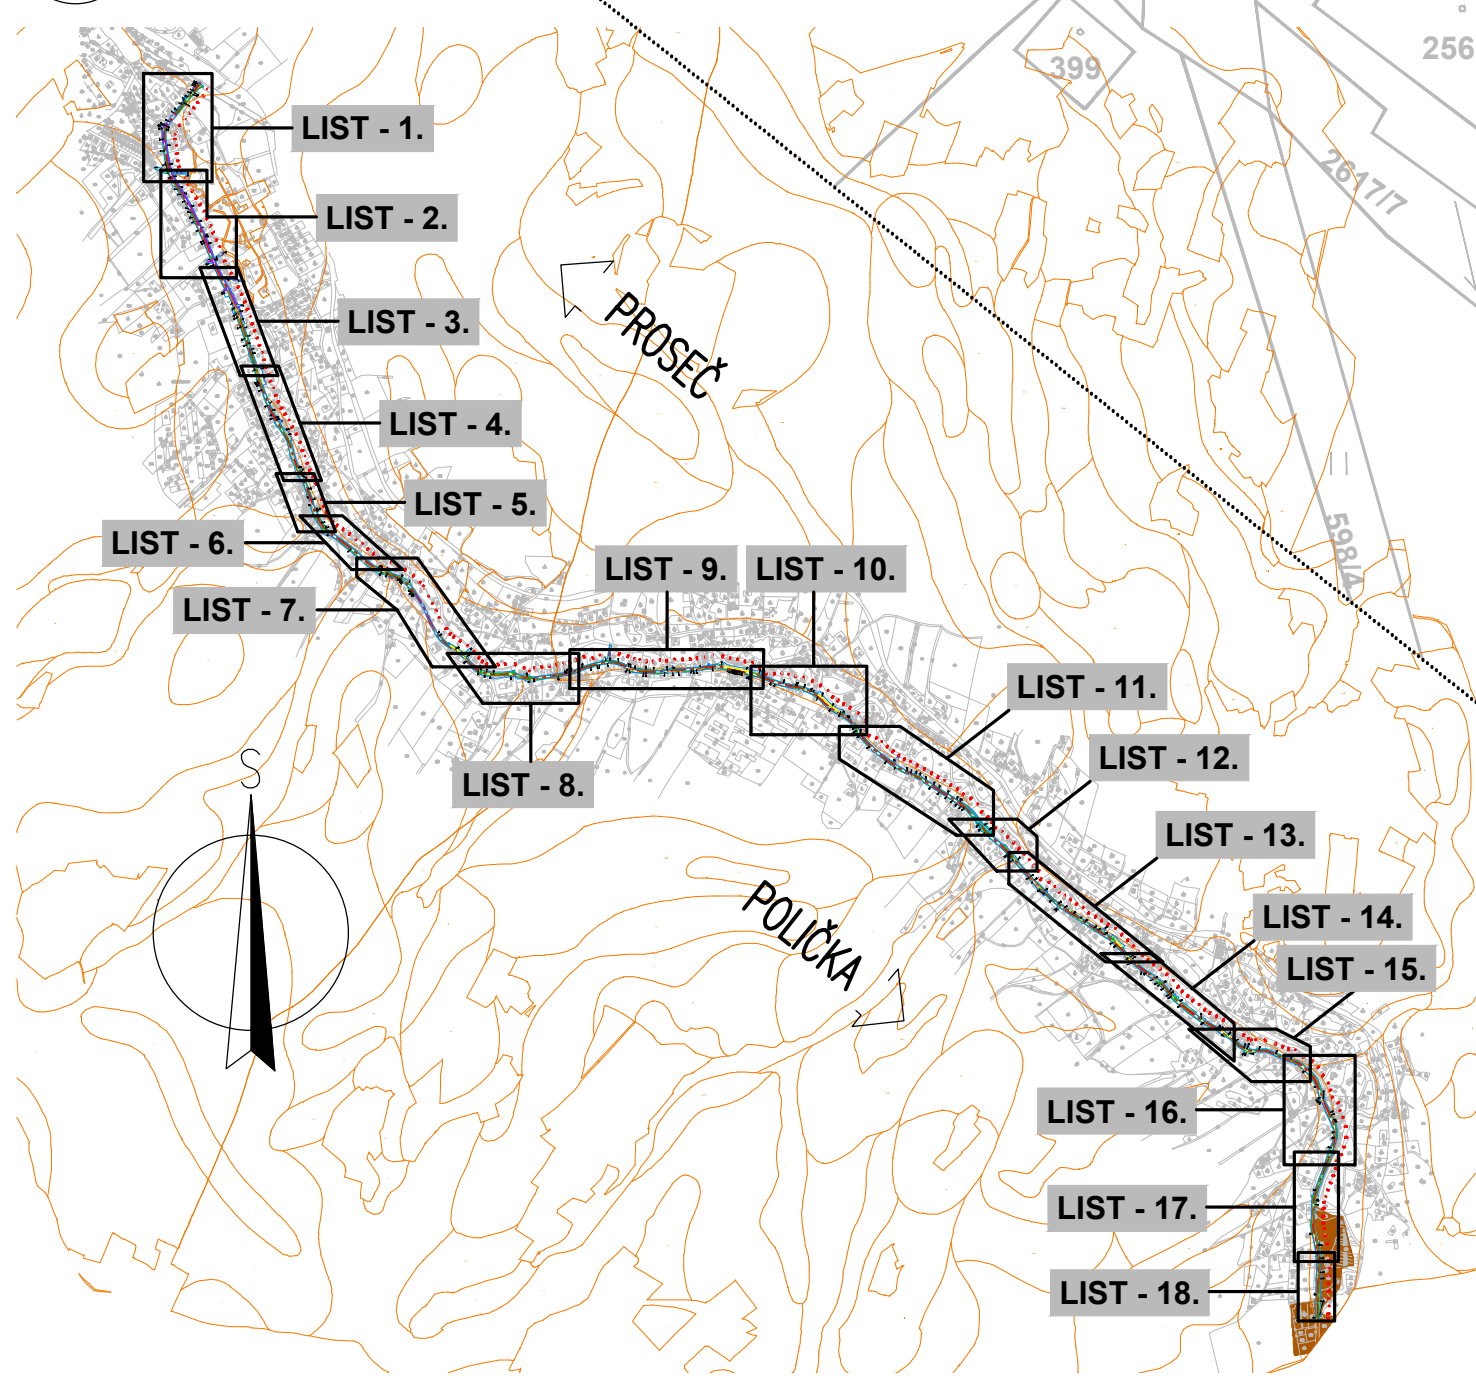
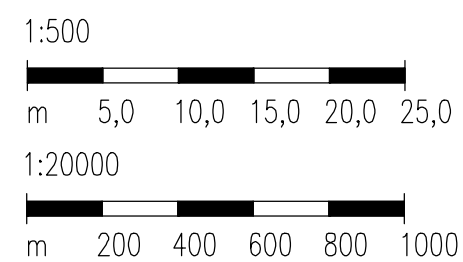


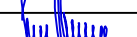


MĚŘÍTKO:



SOUŘADNICOVÝ SYSTÉM: S-UTSK		 FORSTROVA Č.P. 125, 566 01 VYSOKÉ MYTO EMAIL: MDS@MDSPROJEKT.CZ	
VÝŠKOVÝ SYSTÉM: BpV			
KRESLIL:	MILOŠ BEDNÁŘ, DS.		
ZPRACOVAL:	MILOŠ BEDNÁŘ, DS.		
TECHNICKÁ KONTROLA:	ING. JAN BŮRA		
ZODPOVĚDNÝ PROJEKTANT:	ING. JAN BŮRA		
HLAVNÍ PROJEKTANT:	ING. JAN BŮRA		
KRAJ: PARUBICKÝ	OKRES: SVITAVY	OBEC: BOROVÁ, OLDŘŠ	
INVESTOR: PARUBICKÝ KRAJ, KOMENSKÉHO NÁMĚSTÍ 125, 532 11 PARUBICE			
AKCE:			
REKONSTRUKCE SILNICE III/35724 BOROVÁ – OLDŘŠ			
OBJEKT: A.6.	ZEMĚLŠKÁ PŘÍLOHA		
OBŠAH:			
SITUACE DOTČENÝCH POZEMKŮ ZPF – DIL 6.			STUPEŇ: PDPS ZAK.ČÍSLO: 1926–1–3 ARCHIVNÍ ČÍSLO: 1926 DATUM: 05/2020 FORMÁT: 10 A4 MĚŘITÍ: 1:500, 20000
			ČÍSLO SOUPRAVY: ČÍSLO PŘÍLOHY: A.6.1.6.

A. PDPS