SITUACE DOTČENÝCH POZEMKŮ ZPF – DÍL 4.
1: 500

LIST - 9.

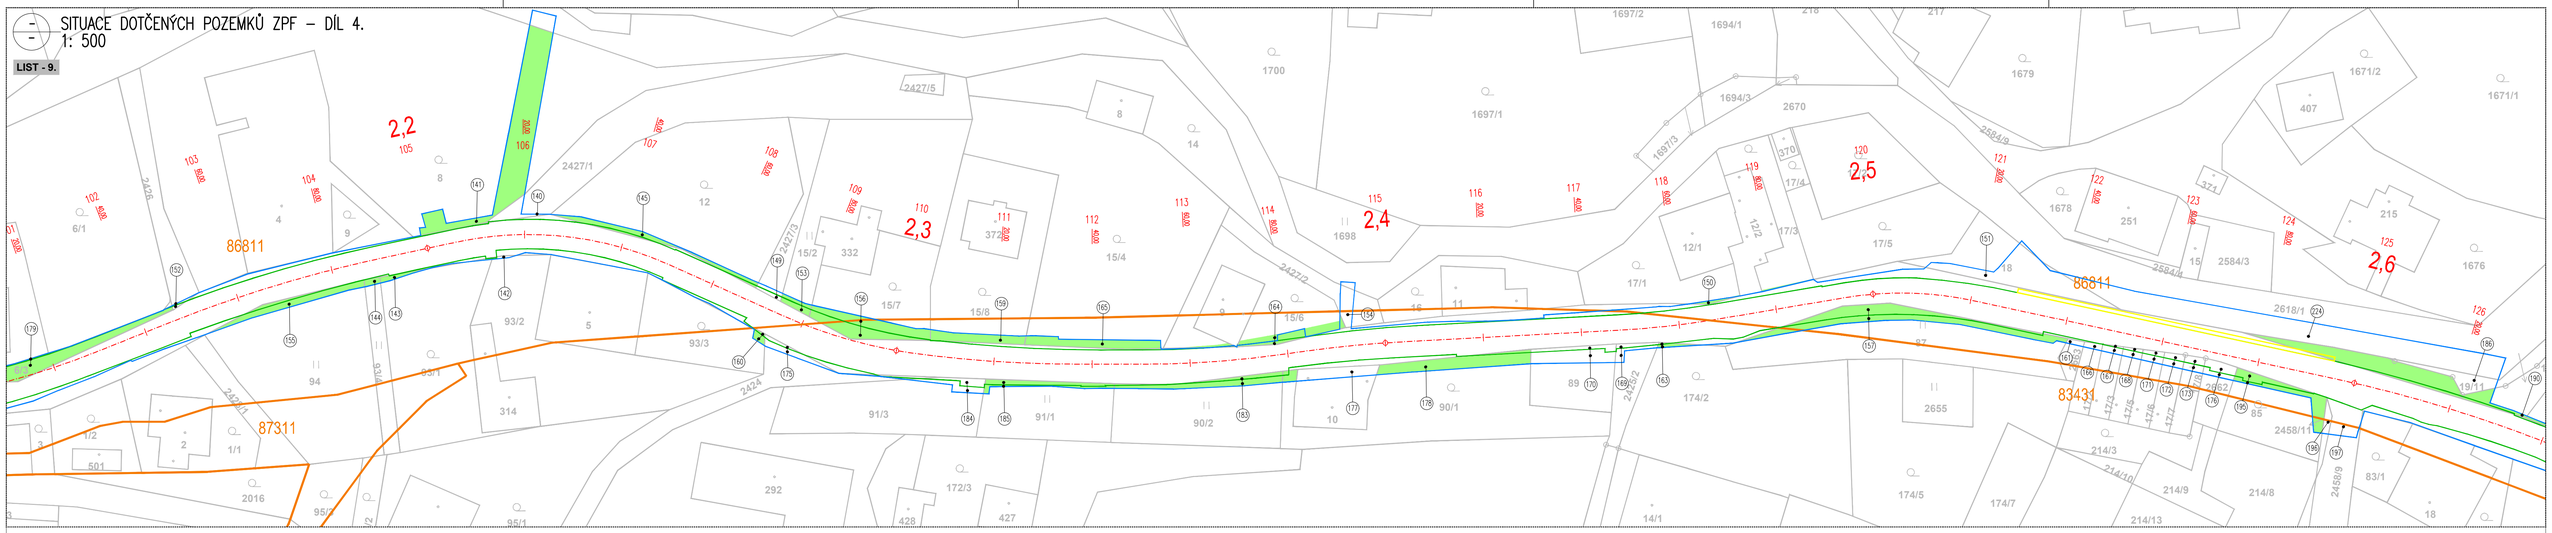

LIST - 10.

LEGENDA STÁVAJÍCÍHO STAVU:

- HRANICE KATASTRU
- ZÁKRES HRANIC POZEMKŮ DLE KN
- 146/15 PARCELNÍ ČÍSLA POZEMKŮ DLE KN

LEGENDA ZÁBORŮ:

- HRANICE TRVALÉHO ZÁBORU POZEMKŮ SO 101 a SO 102
- HRANICE TRVALÉHO ZÁBORU POZEMKŮ SO 103
- HRANICE TRVALÉHO ZÁBORU POZEMKŮ SO 104
- HRANICE TRVALÉHO ZÁBORU POZEMKŮ SO 201–207
- HRANICE DOČASNÉHO ZÁBORU POZEMKŮ
- DOTČENÉ POZEMKY ZPF
- (XXX) POŘADOVÉ ČÍSLO DOTČENÉHO POZEMKU TRVALÝM A DOČASNÝM ZÁBOREM
- 32310 ZÁKRES HRANIC BPEJ ČÍSLA BPEJ

MĚŘÍTKO:

1:500
m 5,0 10,0 15,0 20,0 25,0

1:20000
m 200 400 600 800 1000

PŘEHLEDNÁ SITUACE KLADU LISTŮ
1:20 000

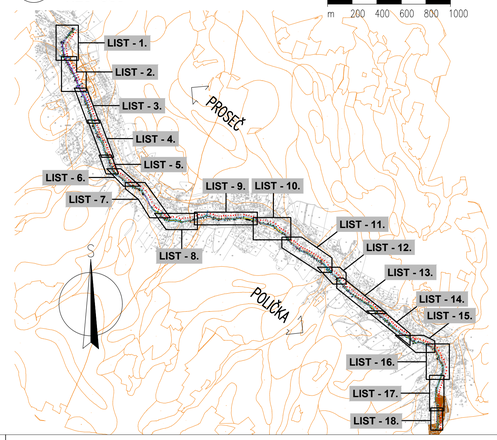

A.
PDPS

SOUŘADNICOVÝ SYSTÉM:	S-JTSK		
VÝŠKOVÝ SYSTÉM:	BpV		
KRESLIL:	MILOŠ BEDNÁŘ, DiS.		MDS PROJEKT
ZPRACOVAL:	MILOŠ BEDNÁŘ, DiS.		FÖRSTEROVA Č.P. 175, 566 01 VYSOKÉ MÝTO
TECHNICKÁ KONTROLA:	ING. JAN BURSA		EMAIL: MDSPROJEKT@MDSPROJEKT.CZ
ZODPOVĚDNÝ PROJEKTANT:	ING. JAN BURSA		
HLAVNÍ PROJEKTANT:	ING. JAN BURSA		
KRAJ: PARDUBICKÝ	OKRES: SVITAVY	OBEC: BOROVÁ, OLDŘIŠ	STUPEŇ: PDPS
INVESTOR: PARDUBICKÝ KRAJ, KOMENSKÉHO NÁMĚSTÍ 125, 532 11 PARDUBICE			ZAK.ČÍSLO: 1926-18-3
AKCE: REKONSTRUKCE SILNICE III/35724 BOROVÁ – OLDŘIŠ			ARCHIVNÍ ČÍSLO: 1926
OBJEKT: A.6. ZEMĚDĚLSKÁ PŘÍLOHA			DATUM: 05/2020
			FORMÁT: 10 A4
			MĚŘÍTKO: 1:500, 20000
OBSAH: SITUACE DOTČENÝCH POZEMKŮ ZPF – DÍL 4.			ČÍSLO SOUPRAVY: ČÍSLO PŘÍLOHY: A.6.1.4.