


PRŮHLÉDNÁ SITUACE KLADU LISTŮ
1:20 000

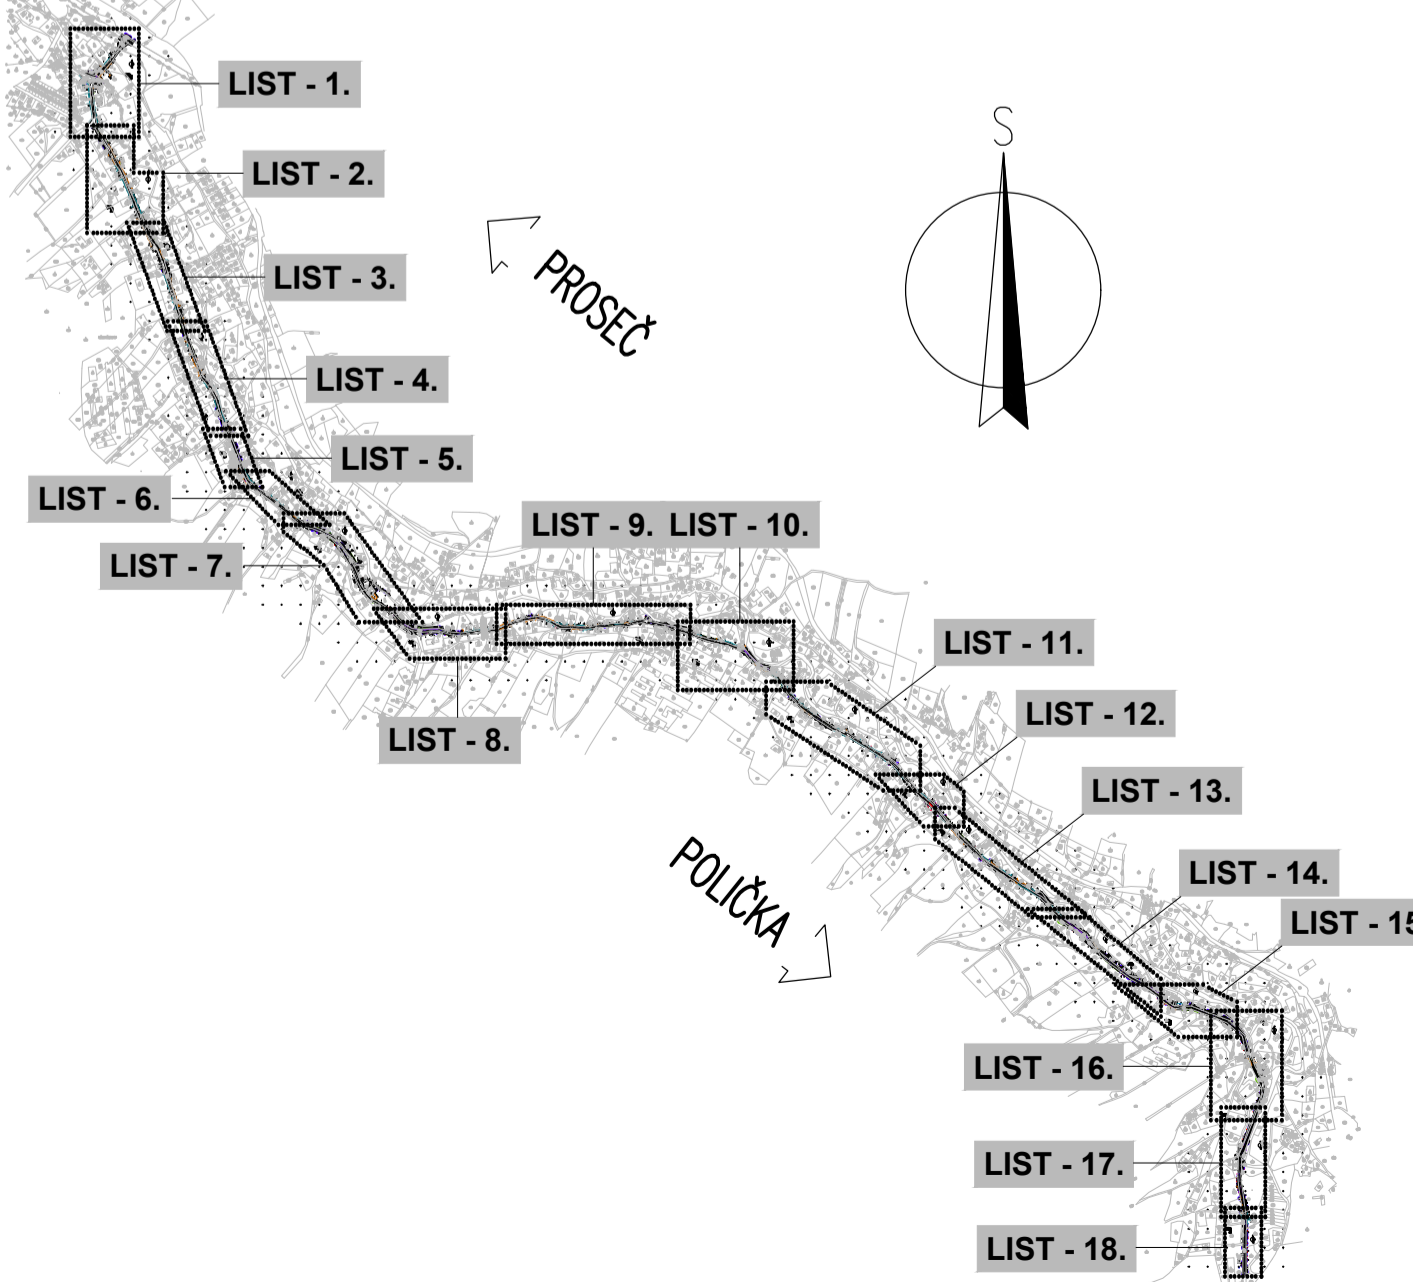

LEGENDA STÁVAJÍCÍ STAV :

- HRANY PLOCH, BUDOV, ROZHRANÍ POVRCHŮ, KULTUR ATD.
- KOVĚNÉ PLOTY
- DŘEVĚNÉ PLOTY
- SVODIDLA, ZÁBRADÍ
- ZAMĚŘENÉ BUDOVY
- HRANICE KATASTRÁLNÍCH OZEMÍ
- ZÁKRES HRANIC POZEMKŮ DLE KN
- ČÍSLO POZEMKŮ DLE KN

LEGENDA

- strom
- 5 pořadové číslo stromu
- plošné porosty dřevin, skupiny keřů, živé ploty, nálety a nárosty
- P01 pořadové číslo porostů dřevin, skupin keřů, živých plotů, náletů a nárostů

MĚŘITKO:

1:20000

m 200 400 600 800 1000

1:500

m 5,0 10,0 15,0 20,0 25,0

Informace o zdravotním stavu jednotlivých dřevin, doporučeném zásahu, ošetření či kácení jsou podrobně specifikovány pro každý hodnocený strom či plošný porost v příloze 01 technické zprávy tohoto dendrologického průzkumu.

Stromy určené pro dendrologický průzkum byly vyznačeny dle geodetického zaměření poskytnutého objednatelem.

	ZODPOVĚRNÝ PROJEKTANT ING. LUKÁŠ ŠTEFL, PH.D.	VYPRACOVALI ING. LUKÁŠ ŠTEFL, PH.D., ING. DAVID HOVANEC ING. KLARA HOVANCOVÁ
	OBJEDNATEL MGS PROJEKT s.r.o. Páteřova 175, 566 01 Výškově Mlýnský	LOKALITA Borová - Odlíš
AKCE DENDROLOGICKÝ PRŮZKUM PRO AKCI: Rekonstrukce silnice III/35724 Borová - Odlíš		ČÍSLO VÝKRESU 07
VÝKRES DENDROLOGICKÝ PRŮZKUM		ČÍSLO PÁRE
STUPEŇ	MĚŘITKO 1:500 / 1:20 000	DATUM 07/2019
FORMAT 10 x A4	ČÍSLO ZÁKAZY	