




ŘEZ OPĚROU 01.
1 : 50

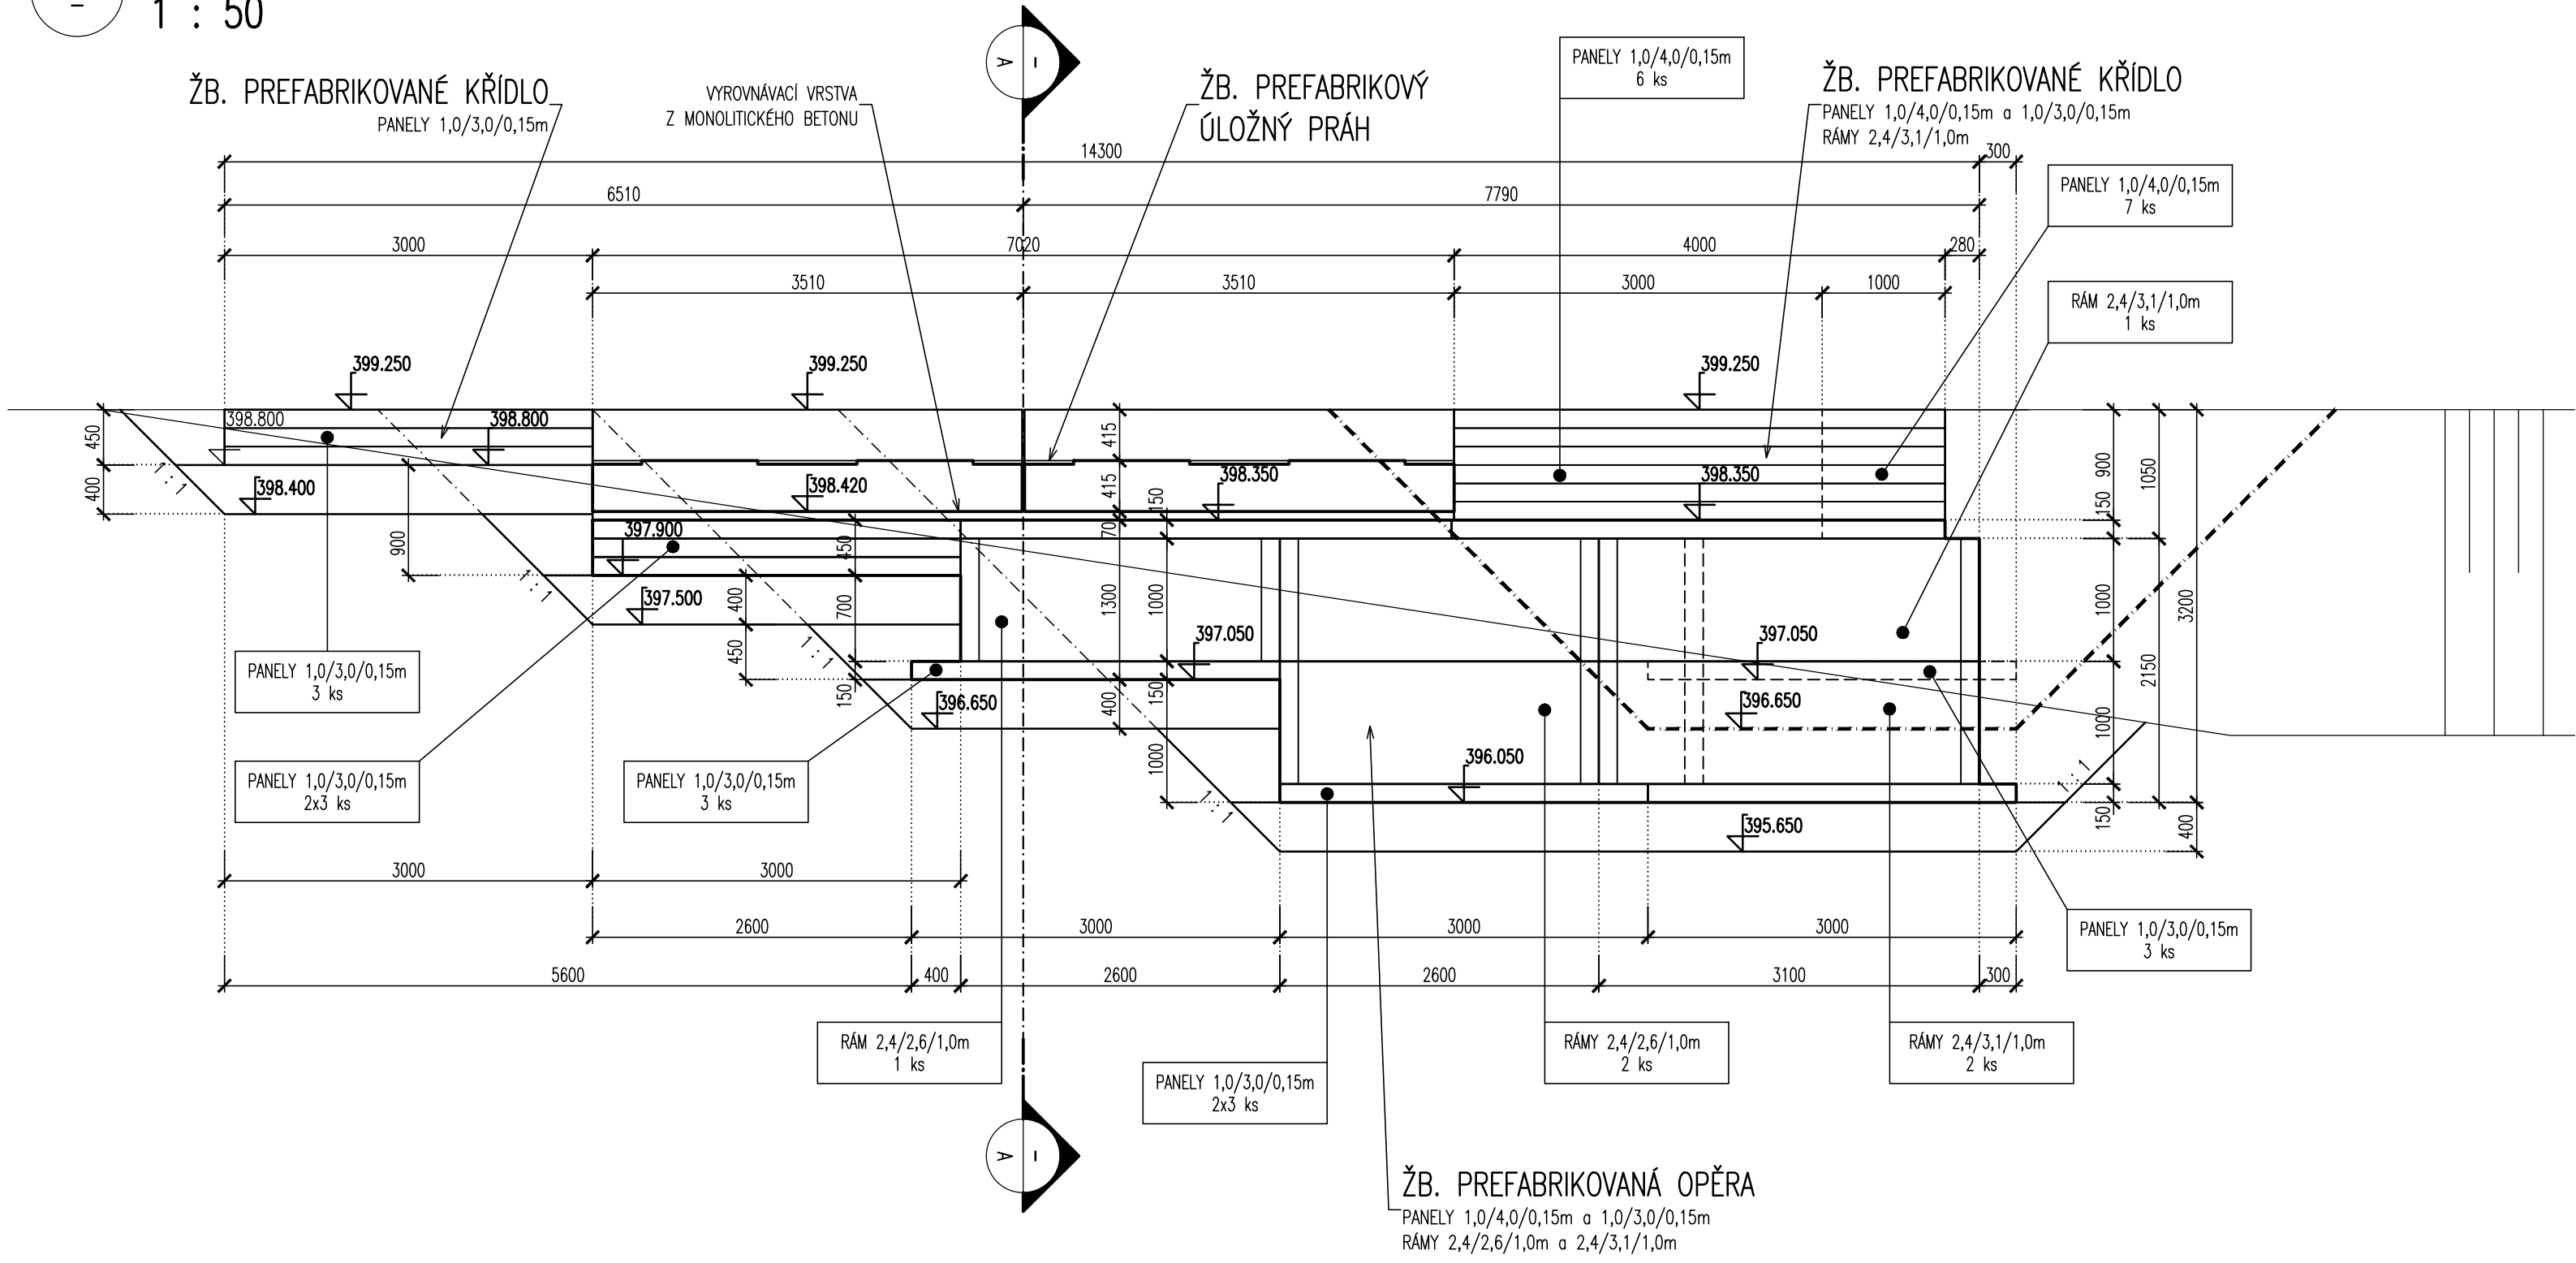


SROVNÁVACÍ ROVINA 392,00 m n.m.

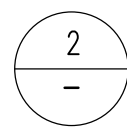


ŘEZ OPĚROU 02.
1 : 50

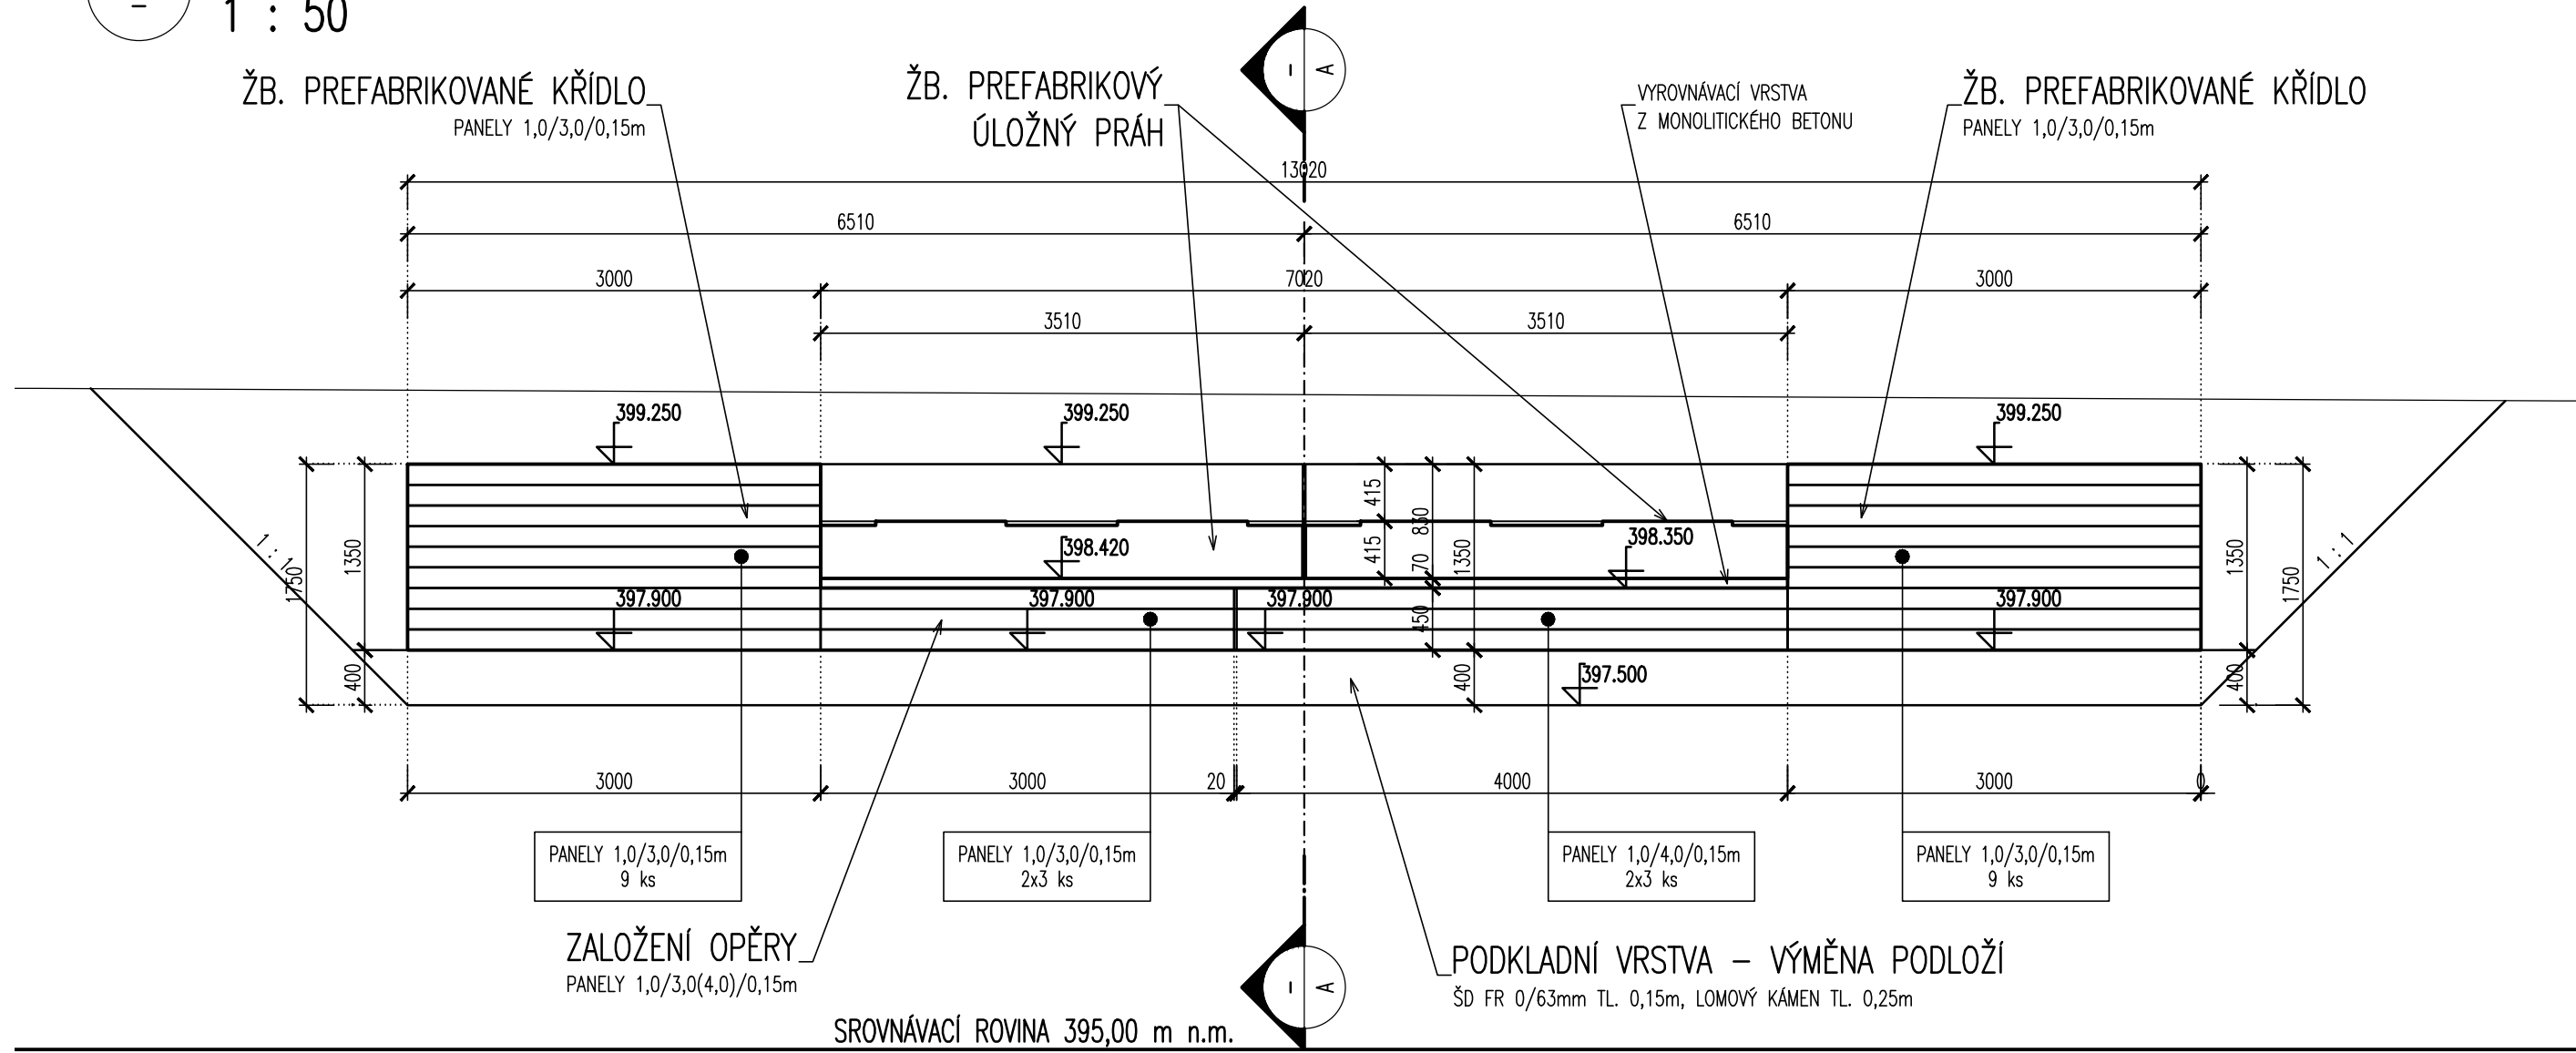


SROVNÁVACÍ ROVINA 395,00 m n.m.

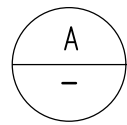

PODÉLNÝ ŘEZ MOSTU
1 : 50

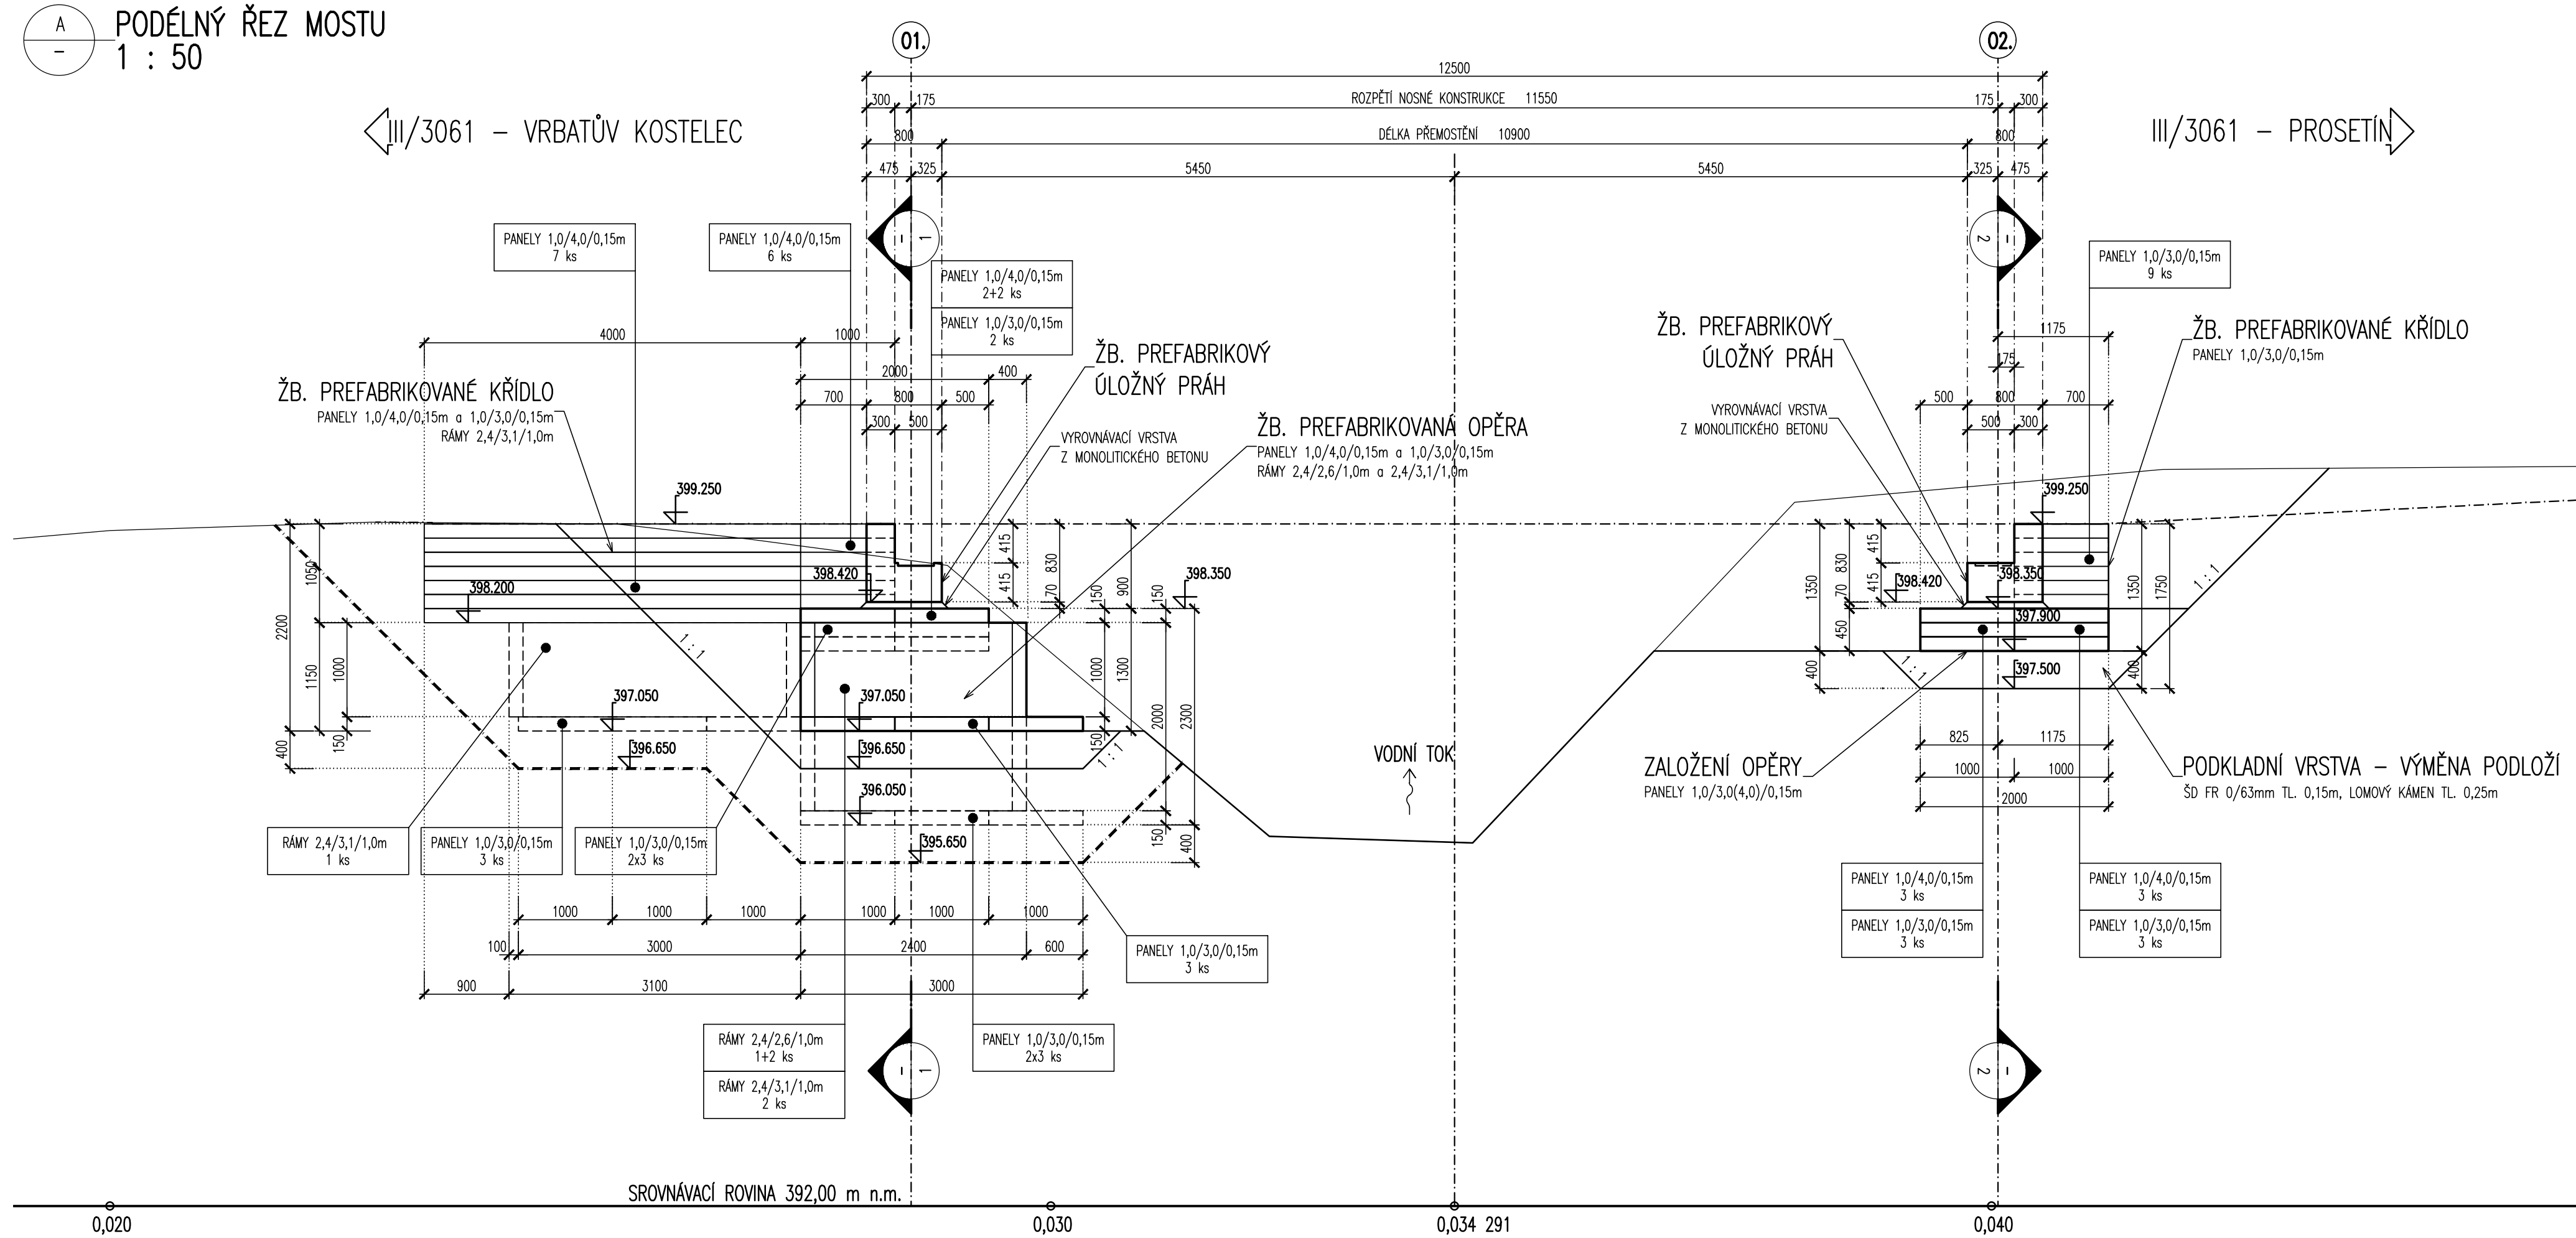

MĚŘITKO:

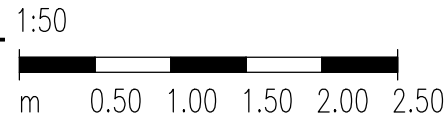

SO 170
RDS

SOUŘADNICOVÝ SYSTÉM: S-JTSK		VÝŠKOVÝ SYSTÉM: BpV	
KRESLIL:	KOLEKTIV		
ZPRACOVAL:	ING. MARTIN ROUŠAR		
TECHNICKÁ KONTROLA:	ING. MARTIN ROUŠAR		
ZODPOVĚDNÝ PROJEKTANT:	ING. JAN BURSA		
HLAVNÍ PROJEKTANT:	ING. JAN BURSA		
KRAJ: PARDUBICKÝ	OKRES: CHRUŠÍN		
INVESTOR: PARDUBICKÝ KRAJ, KOMENSKÉHO NÁMĚSTÍ 125, 532 11 PARDUBICE	OBEC: VRBATŮV KOSTELEC		
AKCE:	OPRAVA SILNICE III/3061 PROSETÍN - CEJŘOV		
OBJEKT:	SO 170 - MOSTNÍ PROVIZORIUM		
OBSAH:	SPODNÍ STAVBA - ŘEZY		
STUPEŇ: RDS		ZAK.ČÍSLO: 1595-17-4	
ARCHIVNÍ ČÍSLO: 1595		DATUM: 09/2017	
FORMÁT: A4		MĚŘÍTKO: 1:50	
ČÍSLO SOUPRAVY:		ČÍSLO PŘÍLOHY: 9.	