DENDROLOGICKÝ PRŮZKUM - situace
M 1:500

ČÁST A

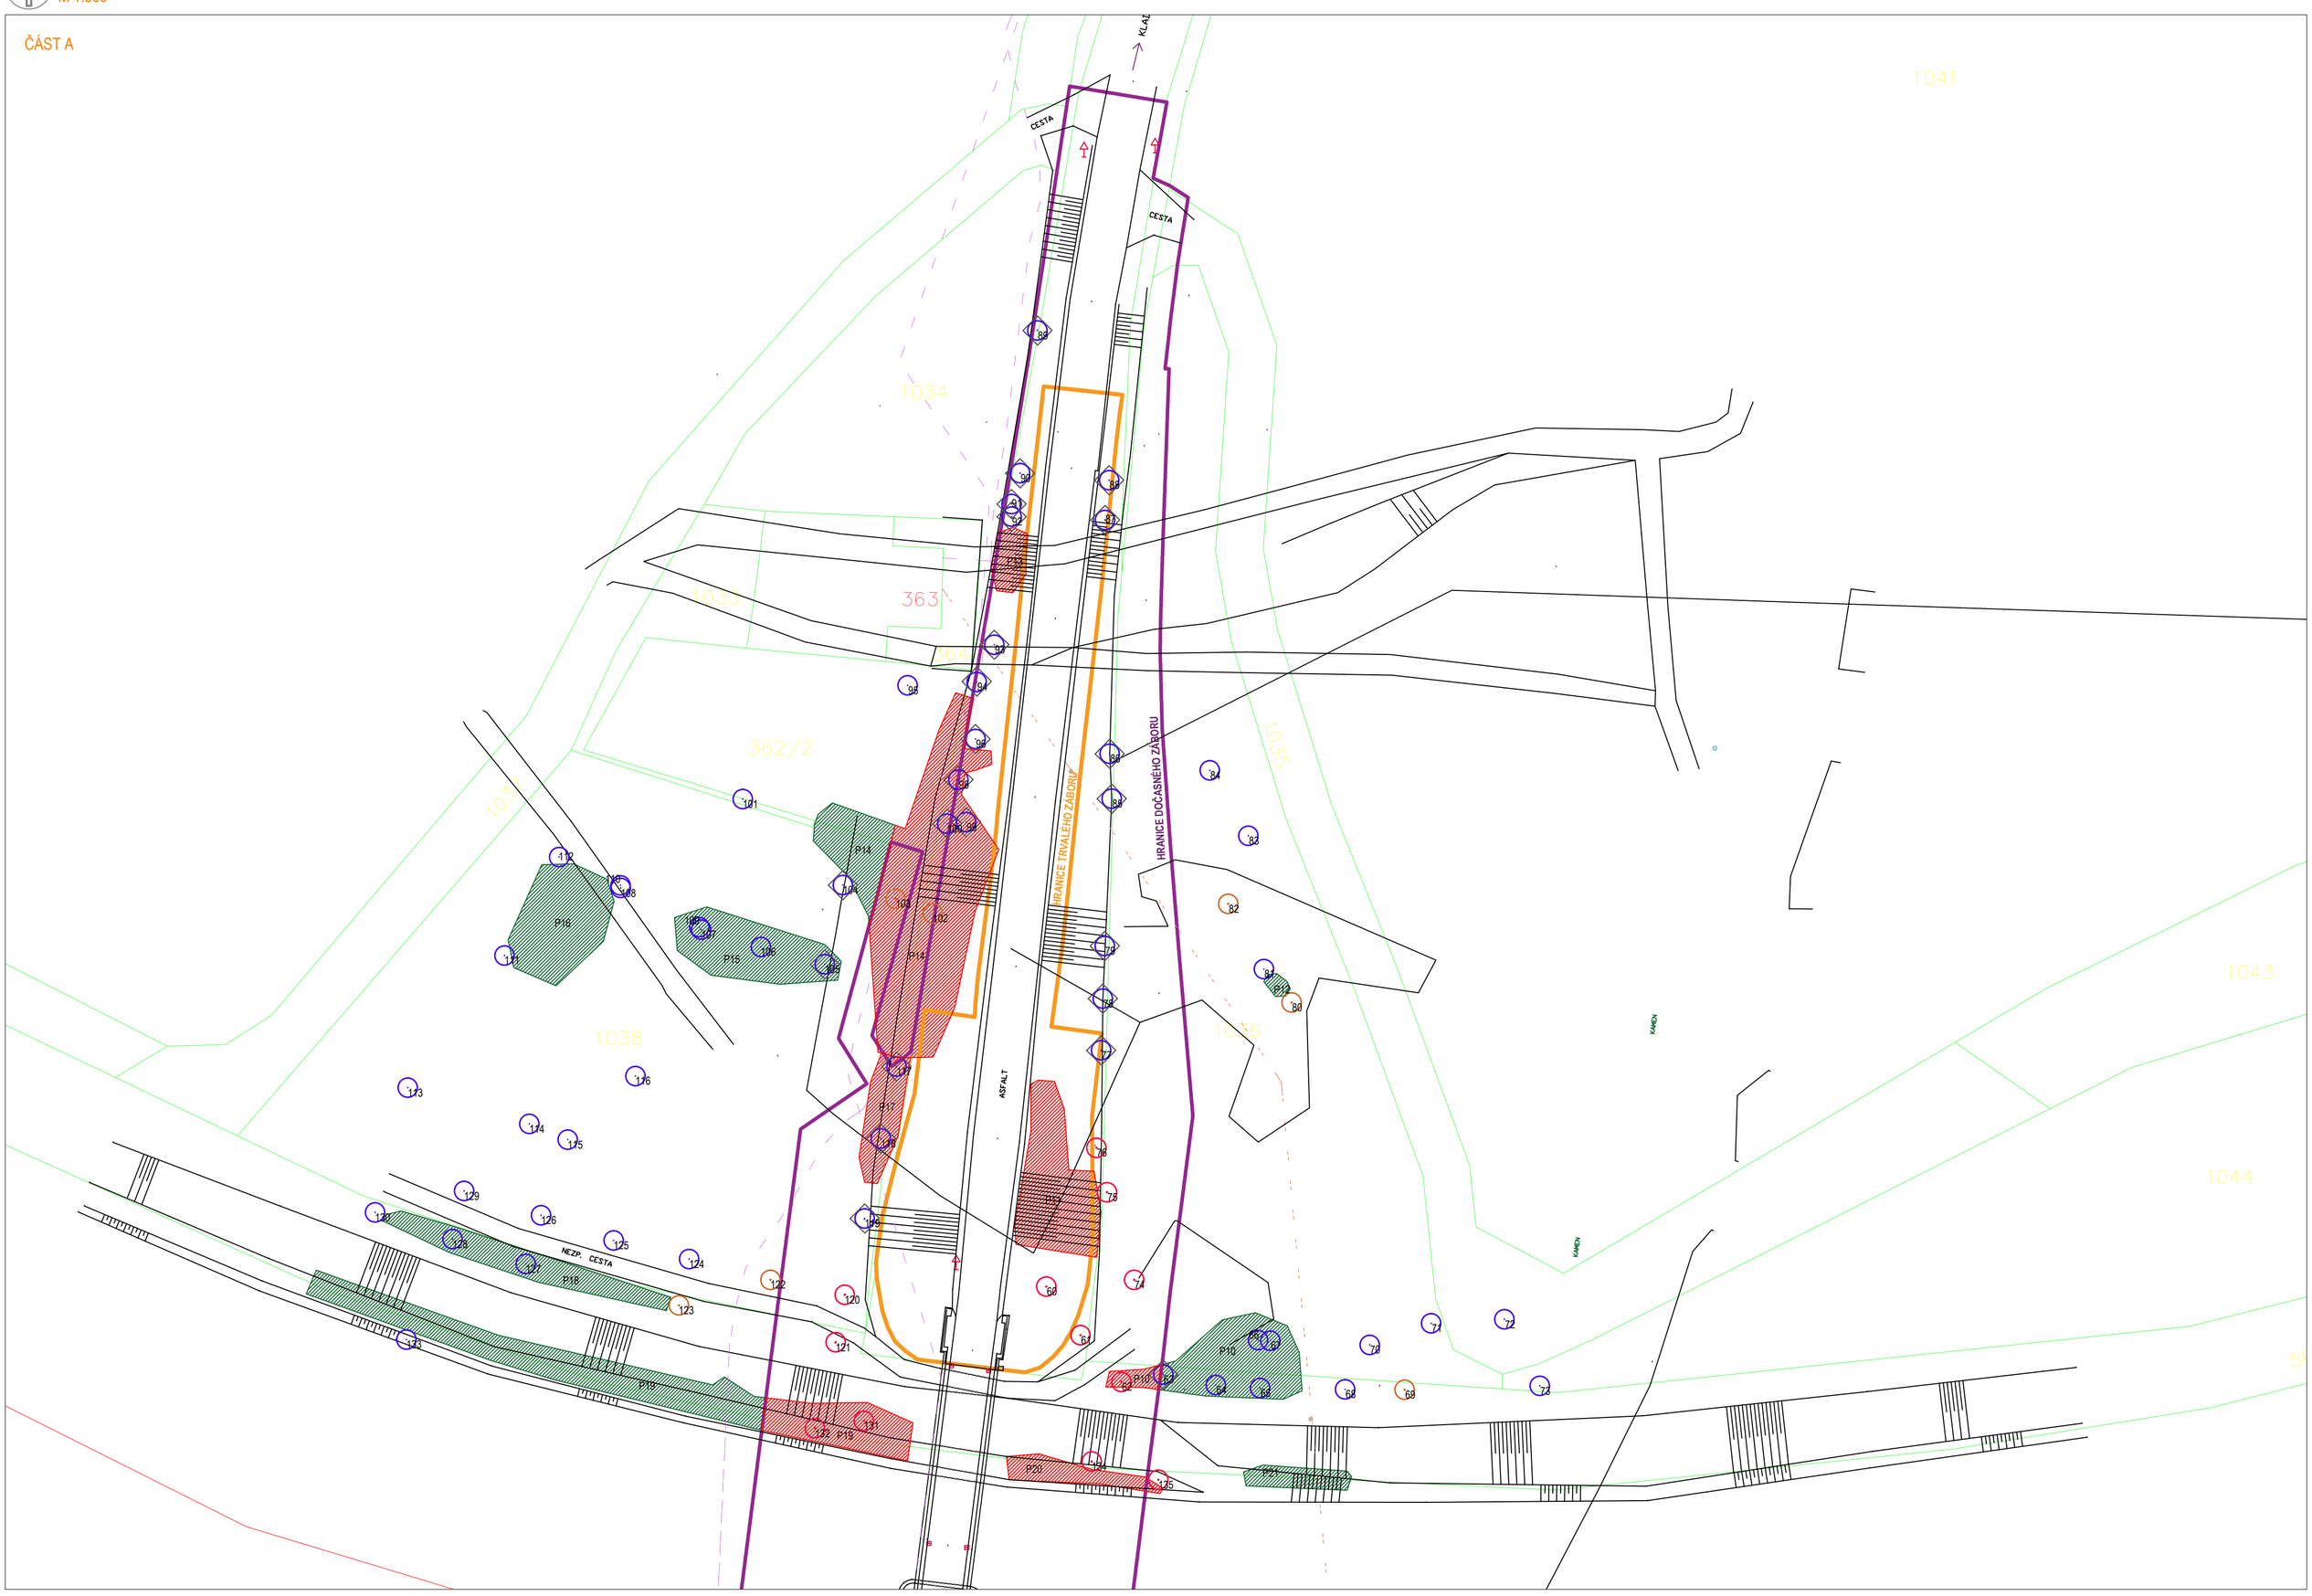

ČÁST B

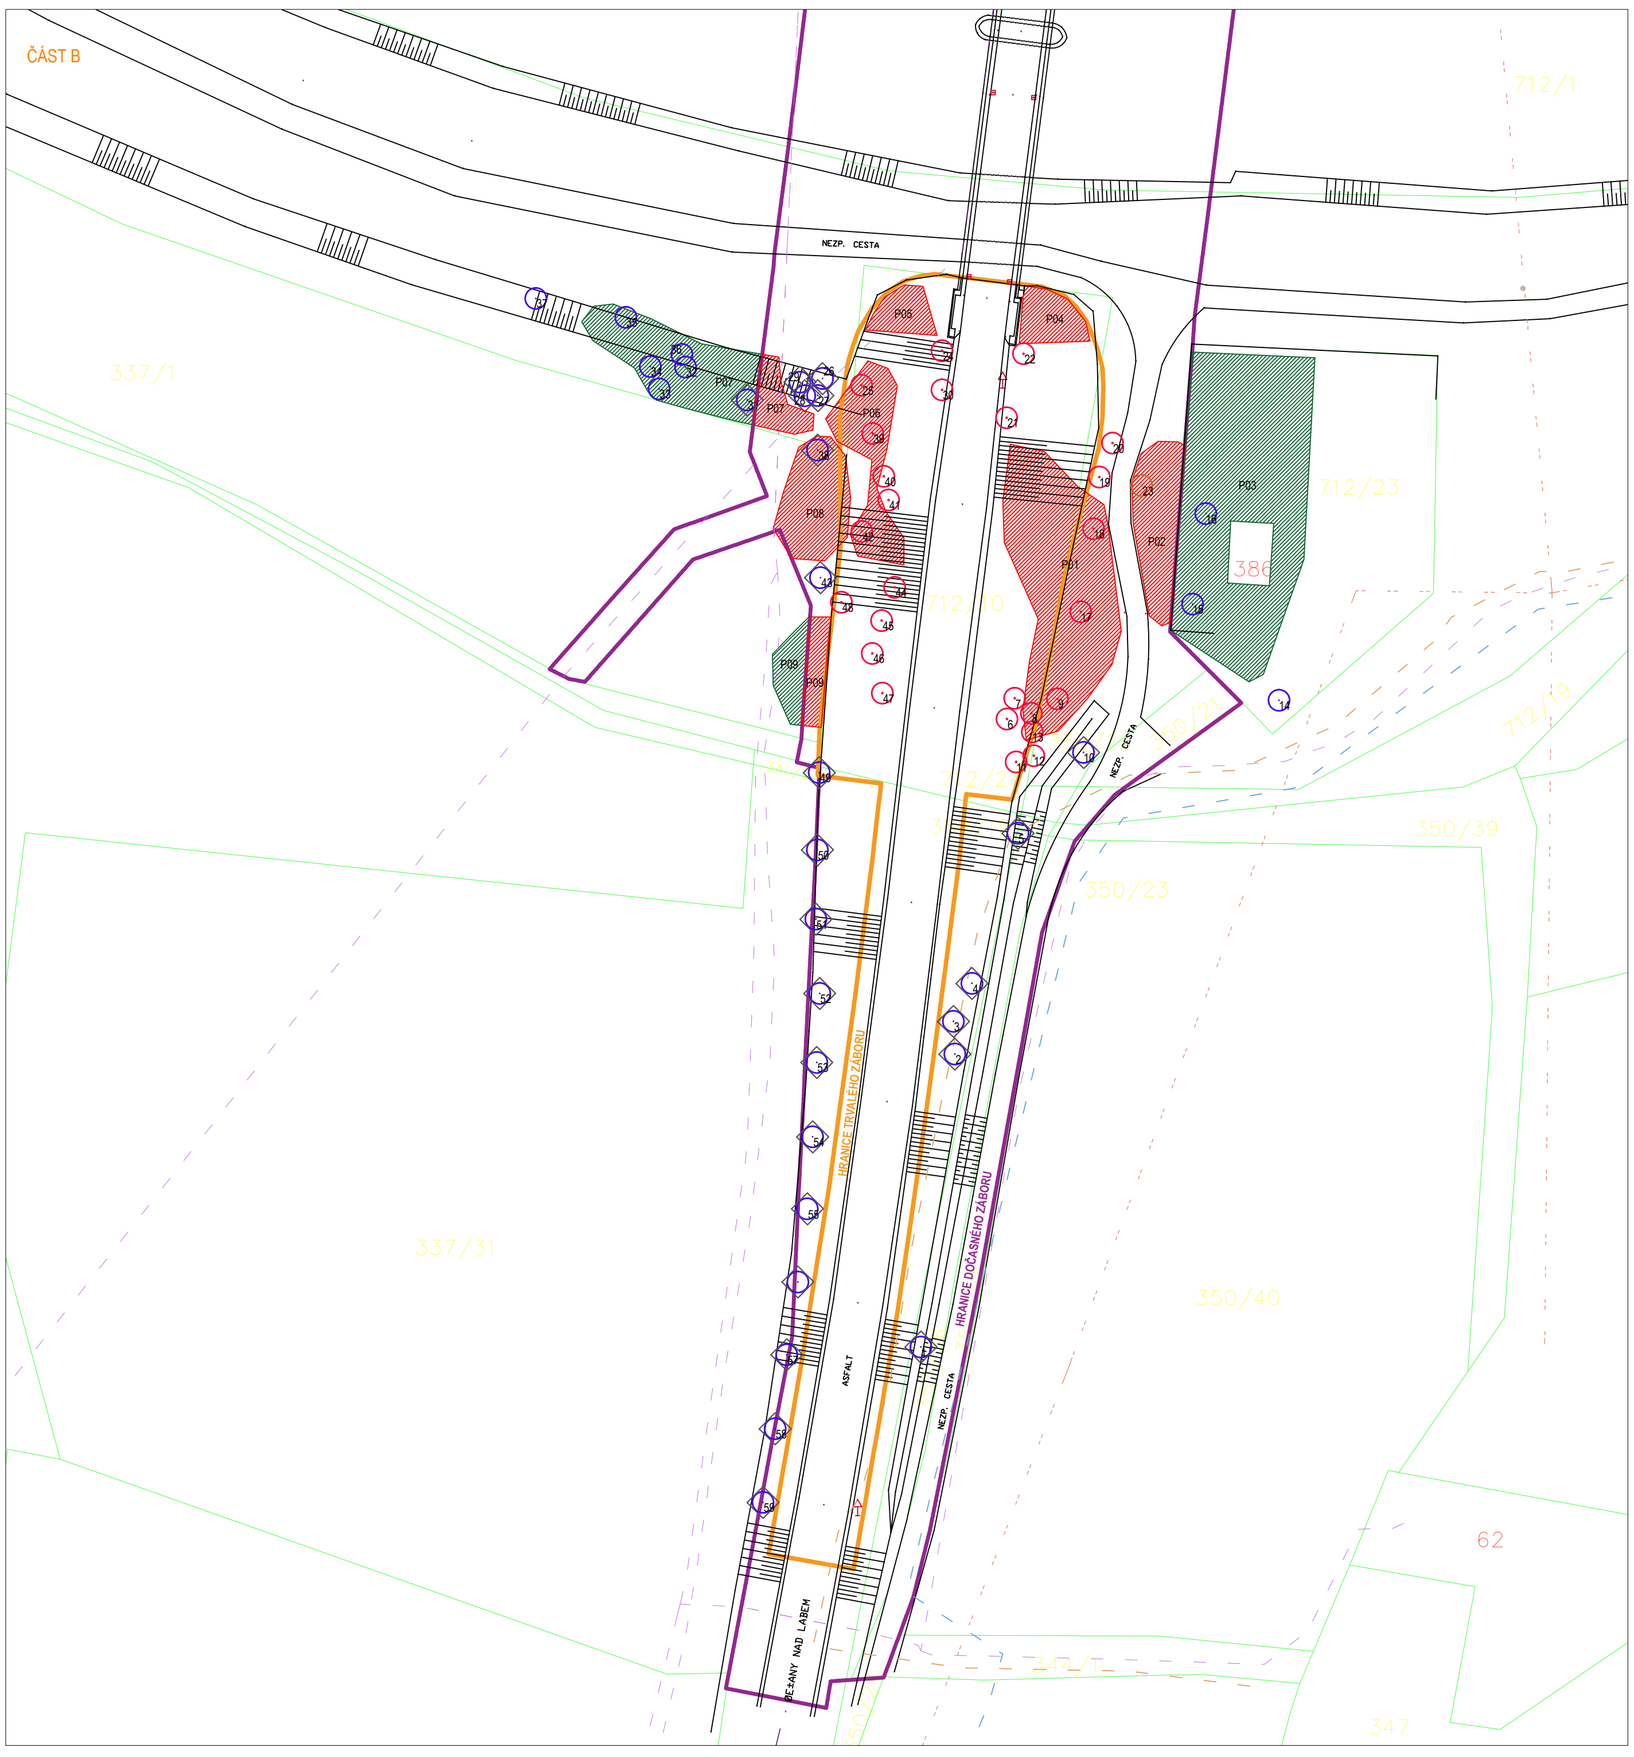

SCHÉMA

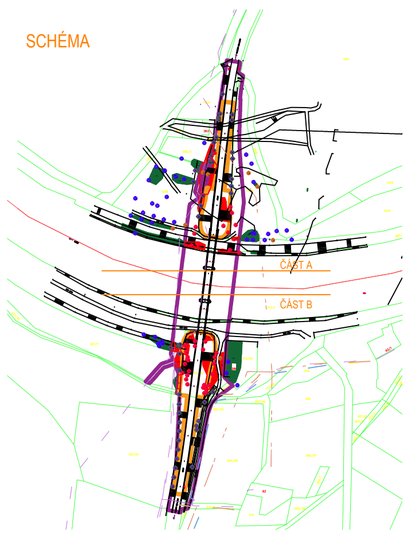

LEGENDA

- hranice parcel dle KN

VEGETAČNÍ PRVKY

- 5 stromy (pořadové číslo)
- strom stávající
- strom k odstranění ze zdravotního důvodu
- strom k odstranění z důvodu stavby
- porost (P - náletové dřeviny)
- porost (P - náletové dřeviny) k odstranění z důvodu stavby
- xx ochrana kmene stromů (bedněním) při stavební činnosti

E.14. DUSP+PDPS

SOUŘADNICOVÝ SYSTÉM: S-JTSK
VÝŠKOVÝ SYSTÉM: BpV

KRESLIL:	ING. JAN BURSA	
ZPRACOVAL:	ING. JAN BURSA	
TECHNICKÁ KONTROLA:	ING. MARTIN ROUŠAR	
ZODPOVĚDNÝ PROJEKTANT:	ING. JAN BURSA	
HLAVNÍ PROJEKTANT:	ING. JAN BURSA	
KRAJ: PARDUBICKÝ	OKRES: PARDUBICE	OBEC: KLADRUBY M.L., ŘEČANY N.L.

MDS PROJEKT
FÖRSTEROVA Č.P. 175, 566 01 VYSOKÉ MÝTO
EMAIL.: MDS@MDSPROJEKT.CZ

INVESTOR: PARDUBICKÝ KRAJ, KOMENSKÉHO NÁMĚSTÍ 125, 532 11 PARDUBICE

AKCE:
MODERNIZACE MOSTU EV.Č. 3227-2 ŘEČANY NAD LABEM - SO 182

OBJEKT: E.12. ZÁBOROVÝ ELABORÁT

OBSAH:
SITUACE

STUPEŇ:	DUSP+PDPS
ZAK.ČÍSLO:	2309-20-3
ARCHIVNÍ ČÍSLO:	2309
DATUM:	11/2020
FORMÁT:	A4
MĚŘÍTKO:	–
ČÍSLO SOUPRAVY:	
ČÍSLO PŘÍLOHY:	E.14.2.