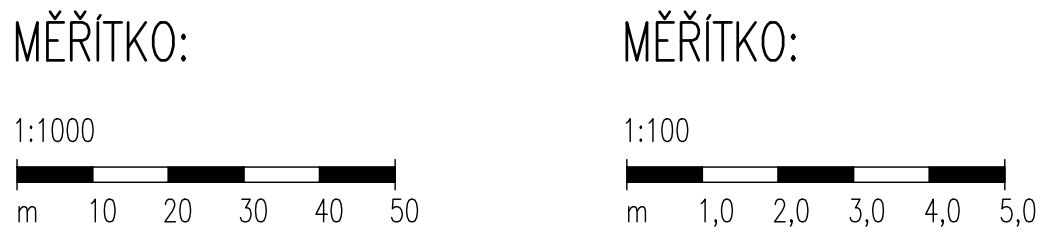

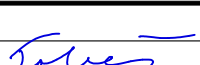




KRAJ:
KATASTRÁLNÍ ÚZEMÍ:
PARCELY:
DRUH POZEMKŮ:

KRAJ:
KATASTRÁLNÍ ÚZEMÍ:
PARCELY:
DRUH POZEMKŮ:



SOUDROČNÝ SYSTÉM:		S=J=K			MDS PROJECT
VÝŠKOVÝ SYSTÉM:		B=V			
KRESLIL:	ING. LUKÁŠ TOŘES			 FORSTERA, č.p. 175, 566 01 VYSOKÉ MÝTO EMAIL: MDS@MDSPROJECT.CZ	
ZPRACOVAL:	ING. LUKÁŠ TOŘES				
TECHNICKÁ KONTROLA:	ING. JAN MACHEK				
ZODPOVĚDNÝ PROJEKTANT:	ING. LUKÁŠ TOŘES				
HLAVNÍ PROJEKTANT:	ING. JAN BURSÁ				
KRAJ: PARDUBICKÝ	OKRES: SVITAVY	OBEC: VENDOLŮ		STUPEŇ: POPS	
INVESTOR: SPRÁVA A ÚDRŽBA SILNIC PARDUBICKÉHO KRAJE				ZAK.ČÍSLO: 2378-21-3	
AKCE:				ARCHIVNÍ ČÍSLO: 2378	
REKONSTRUKCE SILNICE III/3661 KŘÍŽ. 1/34 - VENDOLŮ OBJEKT: D.3. SO 124 - SILNICE III/3661 V KM 2,170-3,187				DATUM: 05/2021	
				FORMÁT: 12x44	
				MĚŘÍTKO: 1:1000/100	
				ČÍSLO SOUPRAVY:	
ODSAH:				ČÍSLO PŘÍLOHY: D.3.3.	
PODÉLNÝ PROFIL V KM 2,170-3,187					