


DRUH POVRCHU ÚZEMÍ:	OSTATNÍ PLOCHA
KATASTRÁLNÍ ÚZEMÍ:	VYSOKÉ MÝTO
OKRES:	ÚSTÍ NAD ORLICÍ
KRAJ:	PARDUBICKÝ

Podélný profil: CYKLOSTEZKA M 1:1000/100

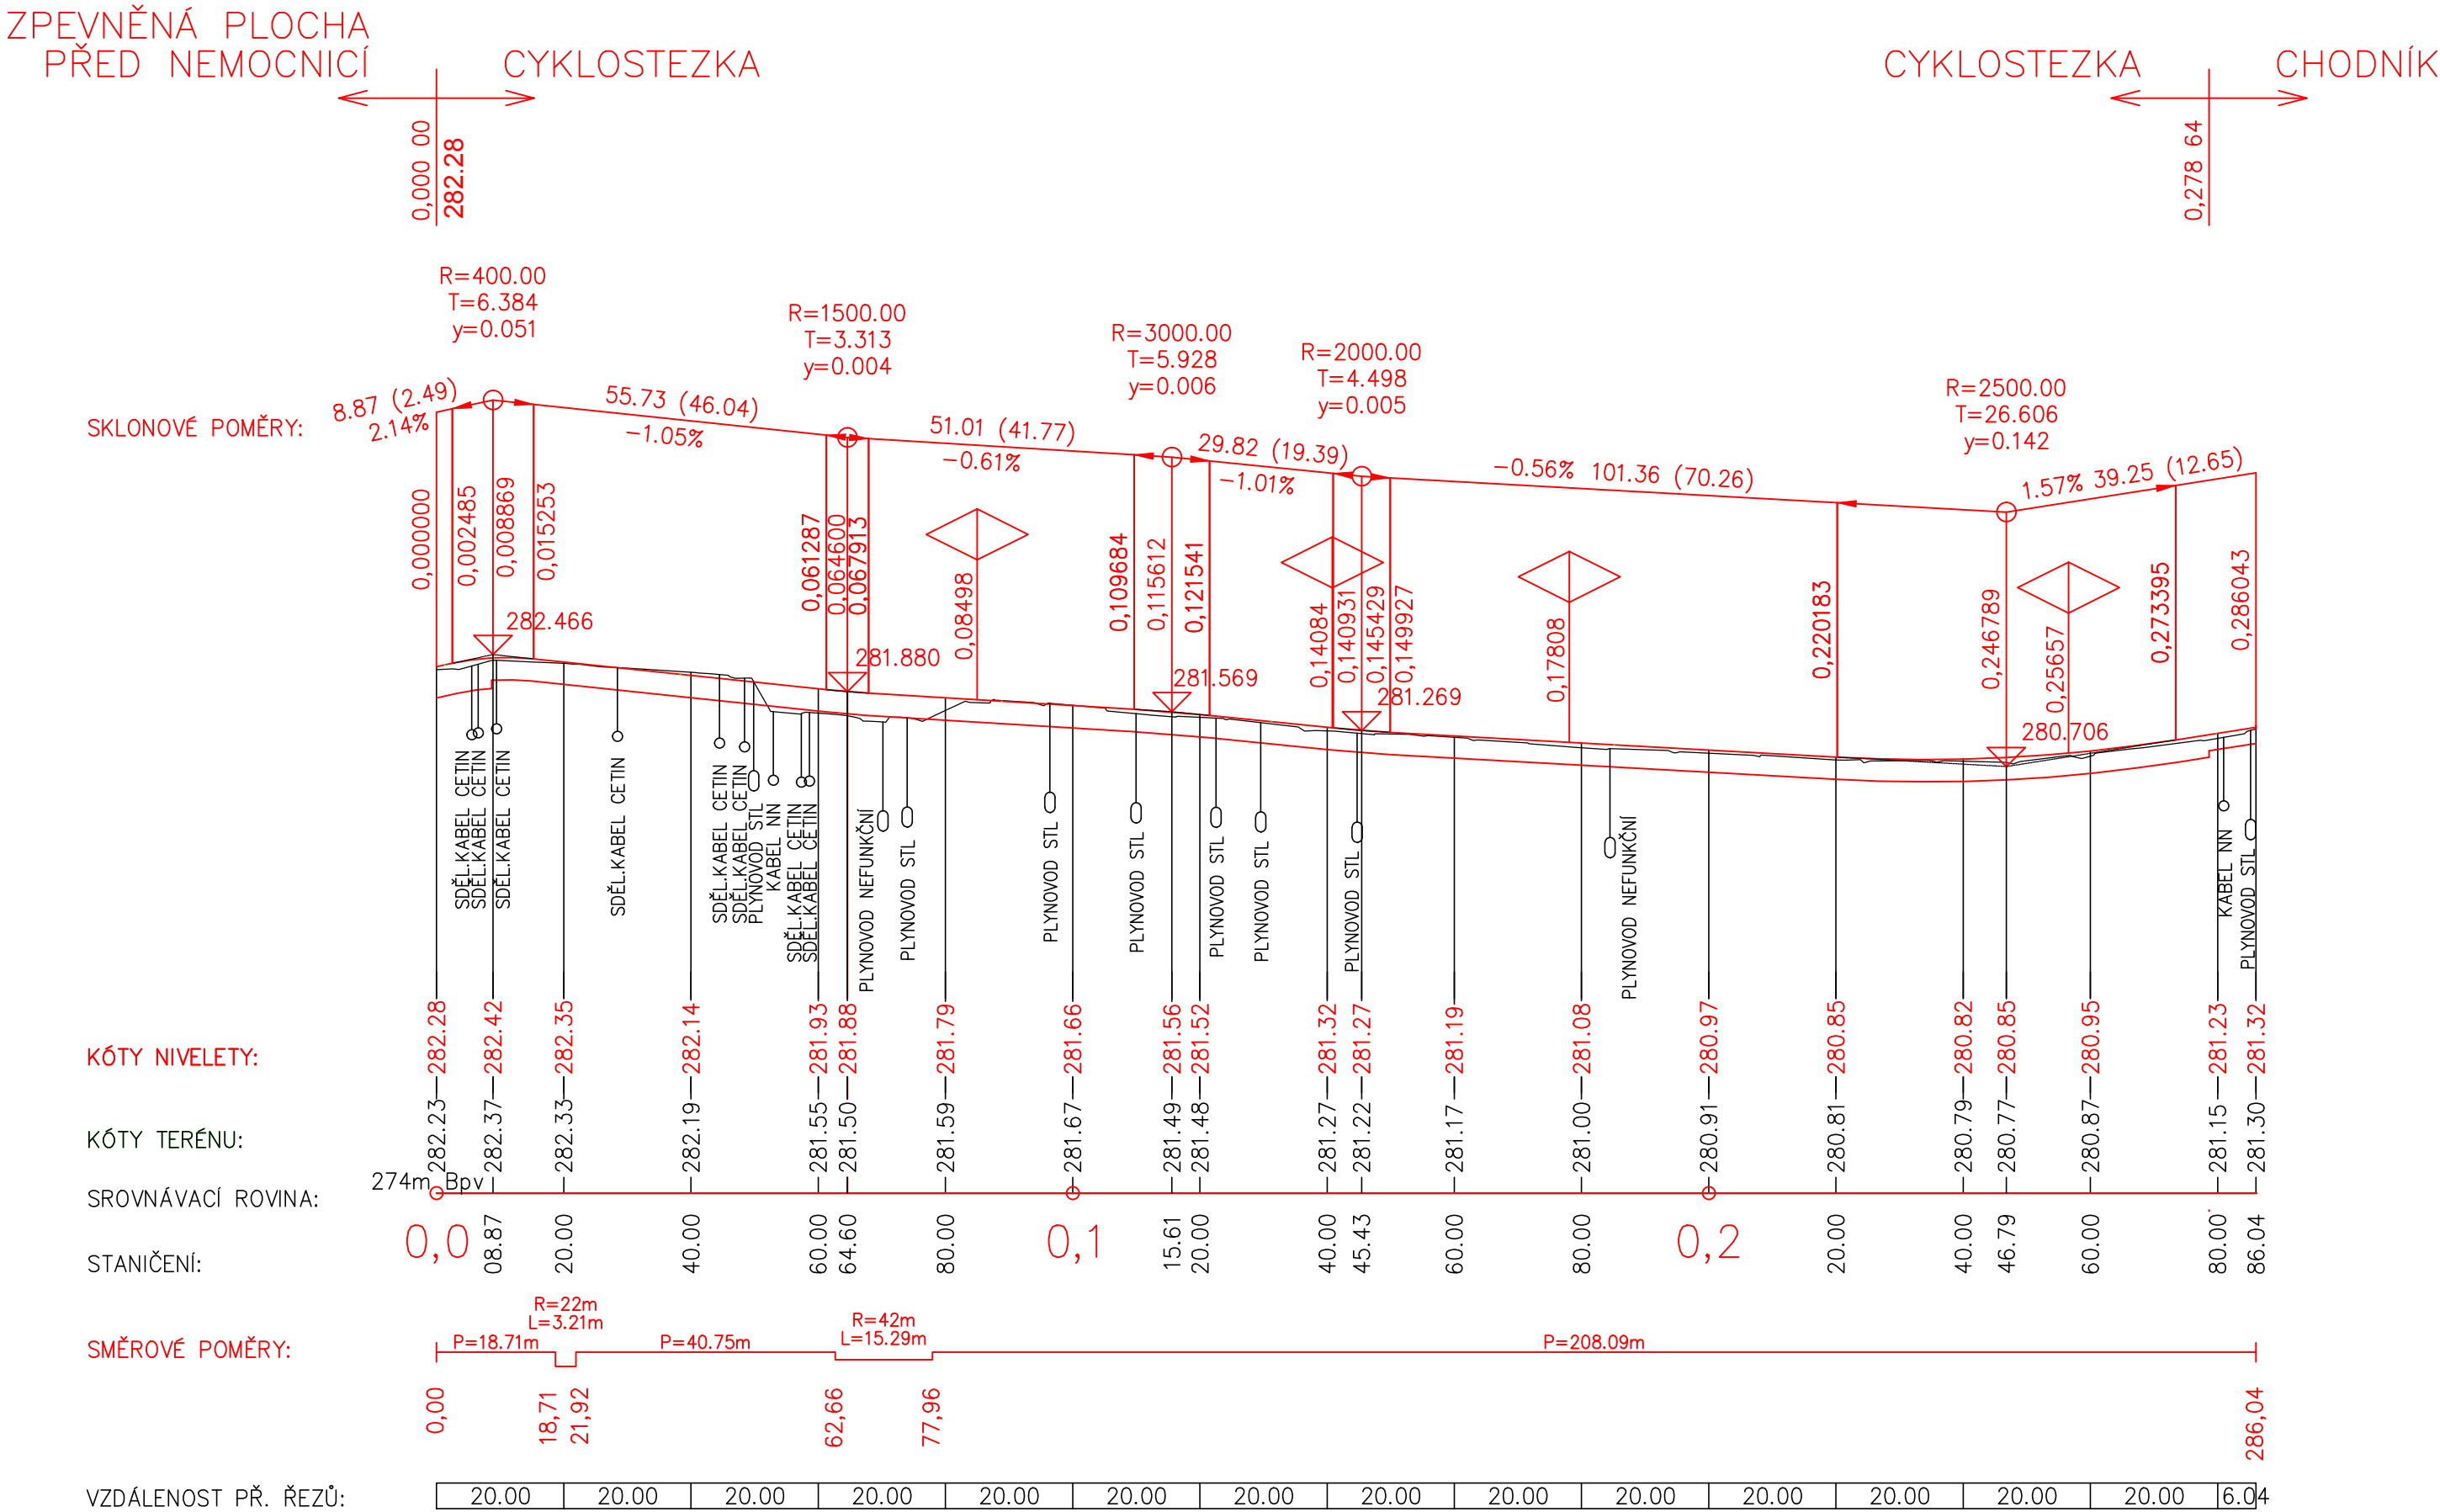

SOUŘADNICOVÝ SYSTÉM: S-JTSK

VÝŠKOVÝ SYSTÉM: Bpv

SO 104

Kreslil:	ING. Š. ŠAFRÁNKOVÁ		<div>OPTIMA spol. s r.o. PROJEKTOVÁ, INŽENÝRSKÁ A STAVEBNÍ ČINNOST Žitkova 738, 566 01 Vysoké Mýto tel.: 465 420 911 e-mail: info@optima-vm.cz</div>		
Zpracoval:	ING. Š. ŠAFRÁNKOVÁ				
Zodp. projektant:	ING. Š. ŠAFRÁNKOVÁ				
Hlavní projektant:	ING. B. SHEJBAL				
Technická kontrola:	ING. Z. NEUDERT				
Kraj:	PARDUBICKÝ	Okres: ÚSTÍ NAD ORLICÍ	Obec: VYSOKÉ MÝTO		
Investor: MĚSTO VYSOKÉ MÝTO				Stupeň:	PDPS
Akce: ULICE VRACLAVSKÁ - STAVEBNÍ ÚPRAVY, VYSOKÉ MÝTO				Zak. č.:	4364 - 18 - 4
				Arch. č.:	3692
Objekt: SO 104 CYKLISTICKÁ STEZKA				Datum:	05/2021
				Formát:	3 A4
Obsah: PODÉLNÝ PROFIL				Měřítko:	Číslo příl. výkresu:
				1:1000/100	D.5.3
				Kóty:	